



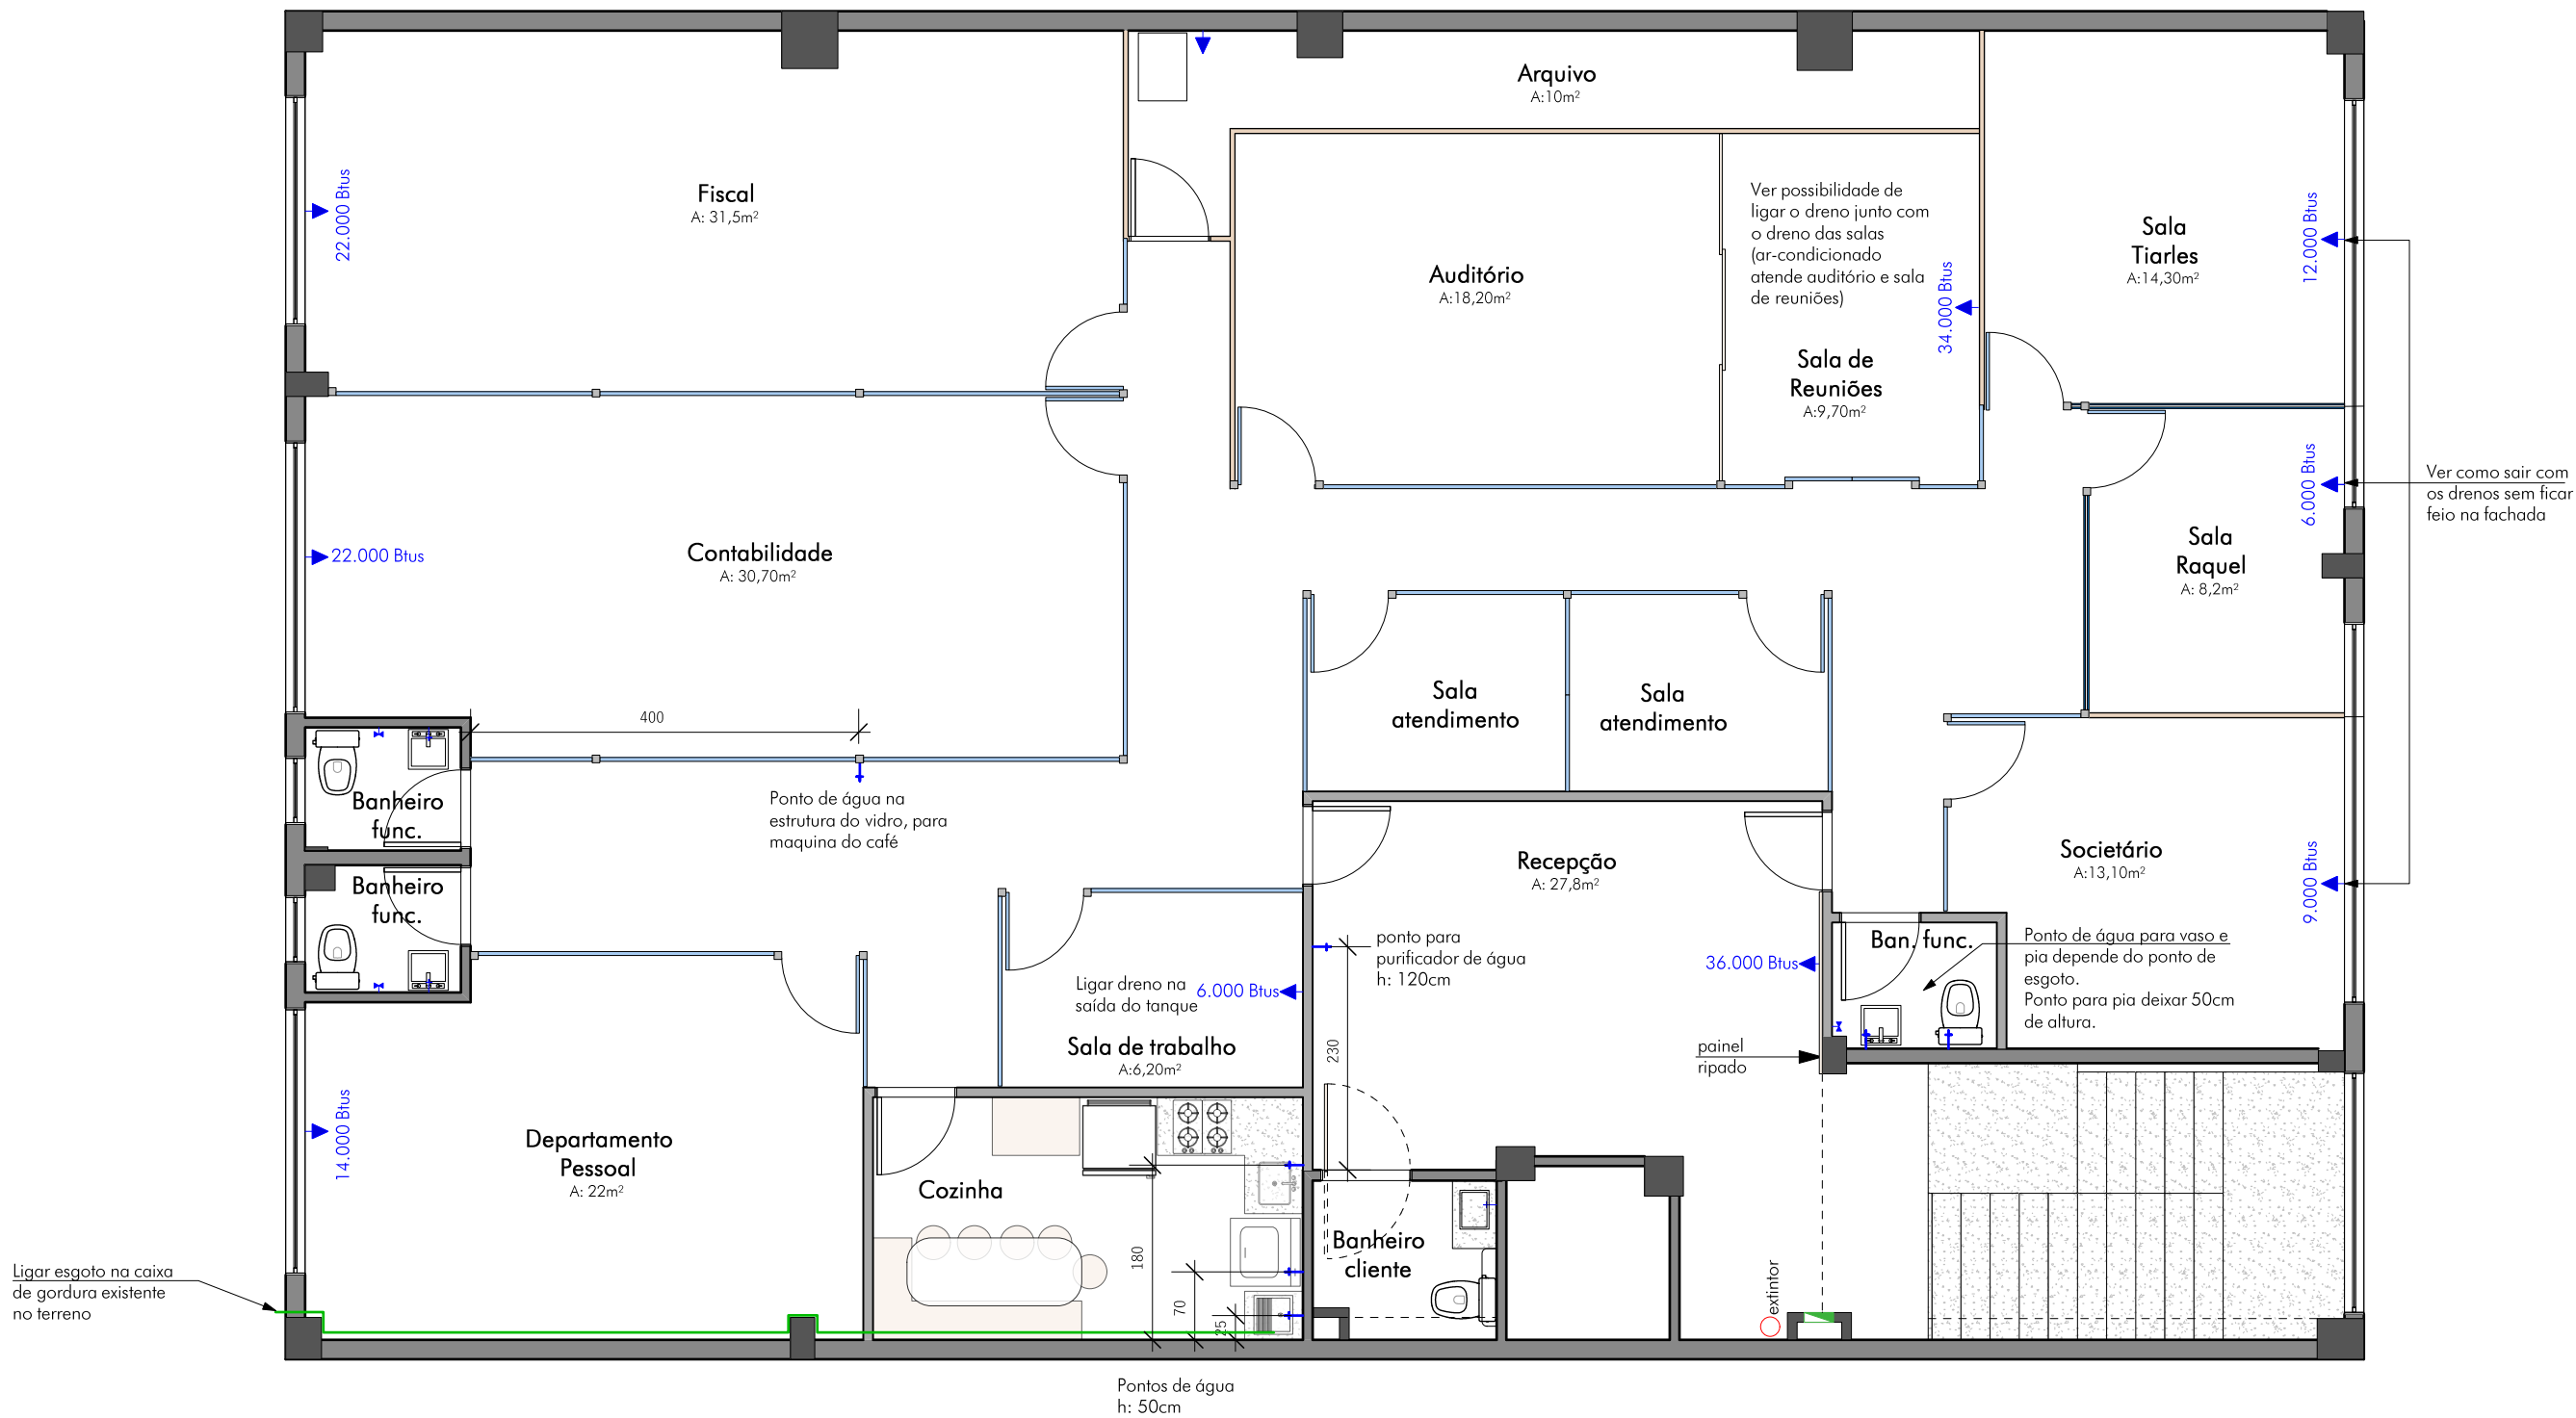

Planta Baixa - pontos de água

Escaa: 1/75

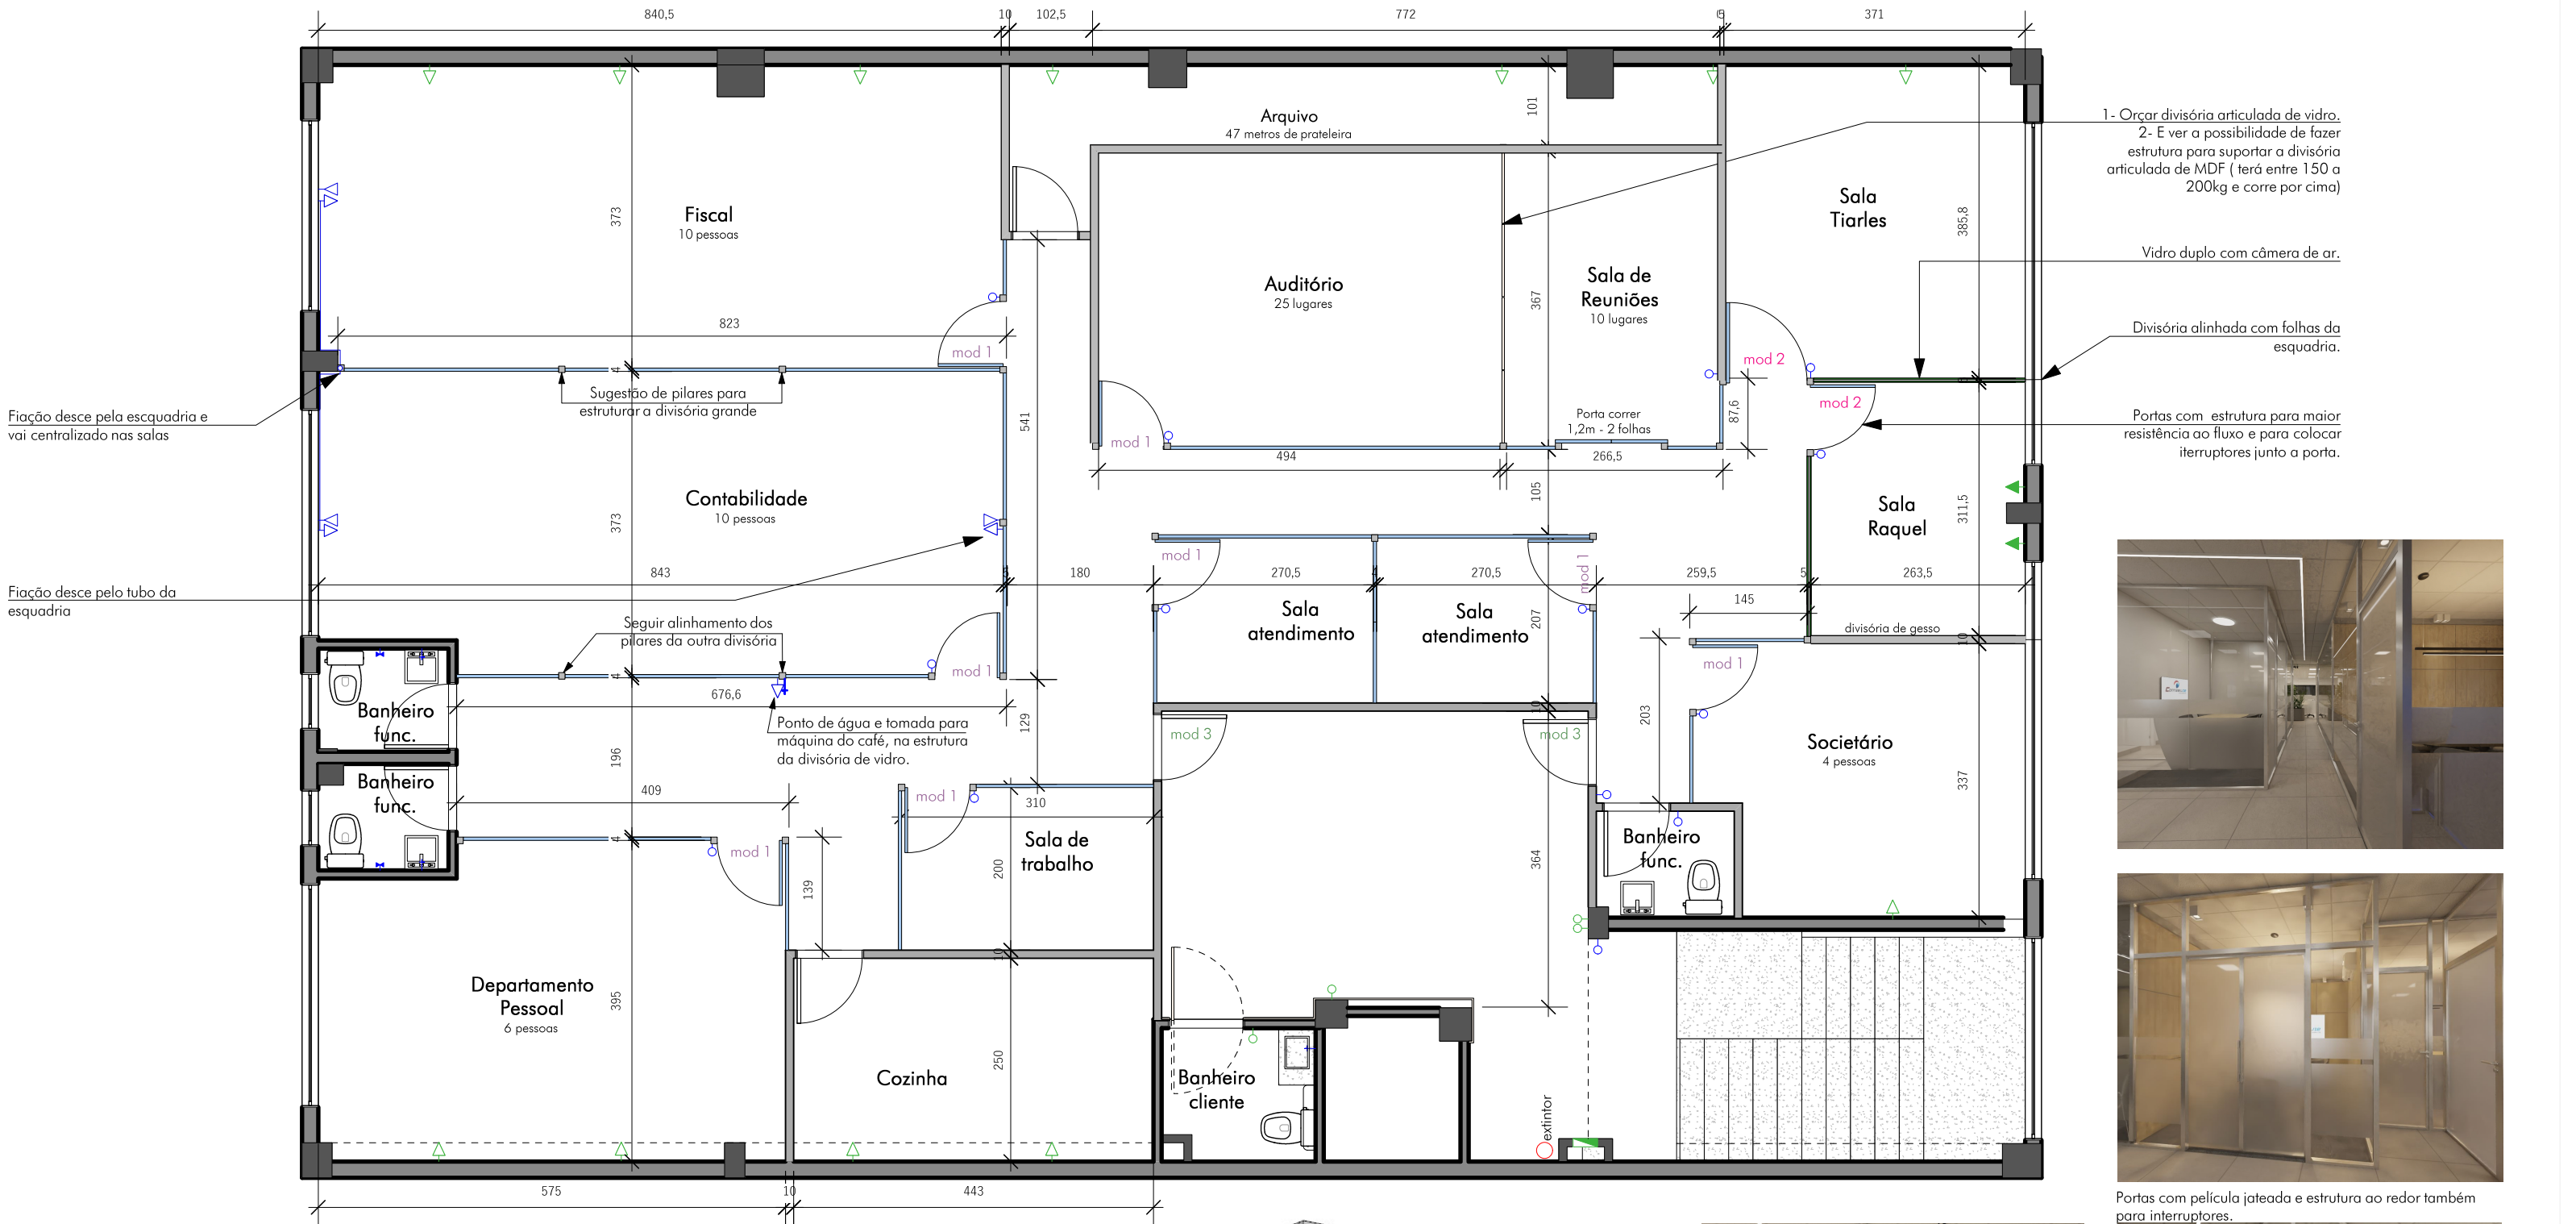


Planta Baixa divisórias de vidro
Escala: 1/75

LEGENDA	
	Divisória de vidro simples
	Divisória de vidro duplo com isolamento
	Porta giro vidro simples 80cm
	Porta giro vidro com isolamento 80cm
	Porta giro vidro 80cm película jateada

OBS.: pé-direito de 2,77m e forro de isopor

OBSERVAÇÃO:
Se for possível fazer as portas piso-teto ao invés de altura padrão, pode ser feito.

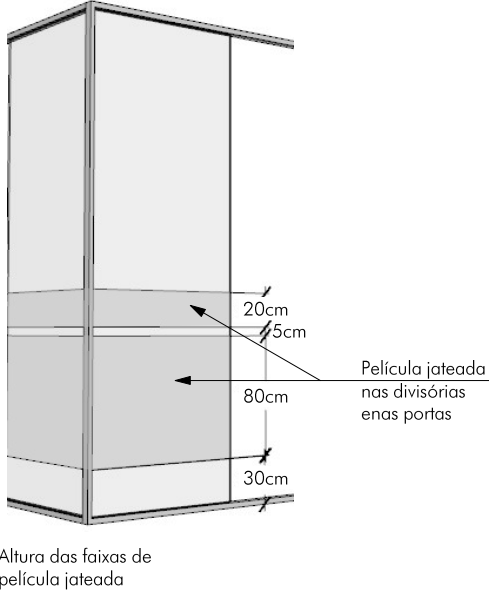

2 faixas de película jateada nas divisórias de vidro.



Portas com película jateada e estrutura ao redor também para interruptores.




PROJETO DE REFORMA

Cliente
Escritório de contabilidade

Data
jan/2026


Endereço
Nova Prata

Res. Técnico
arq. Bruna de Marchi
(54) 9 9669 0282

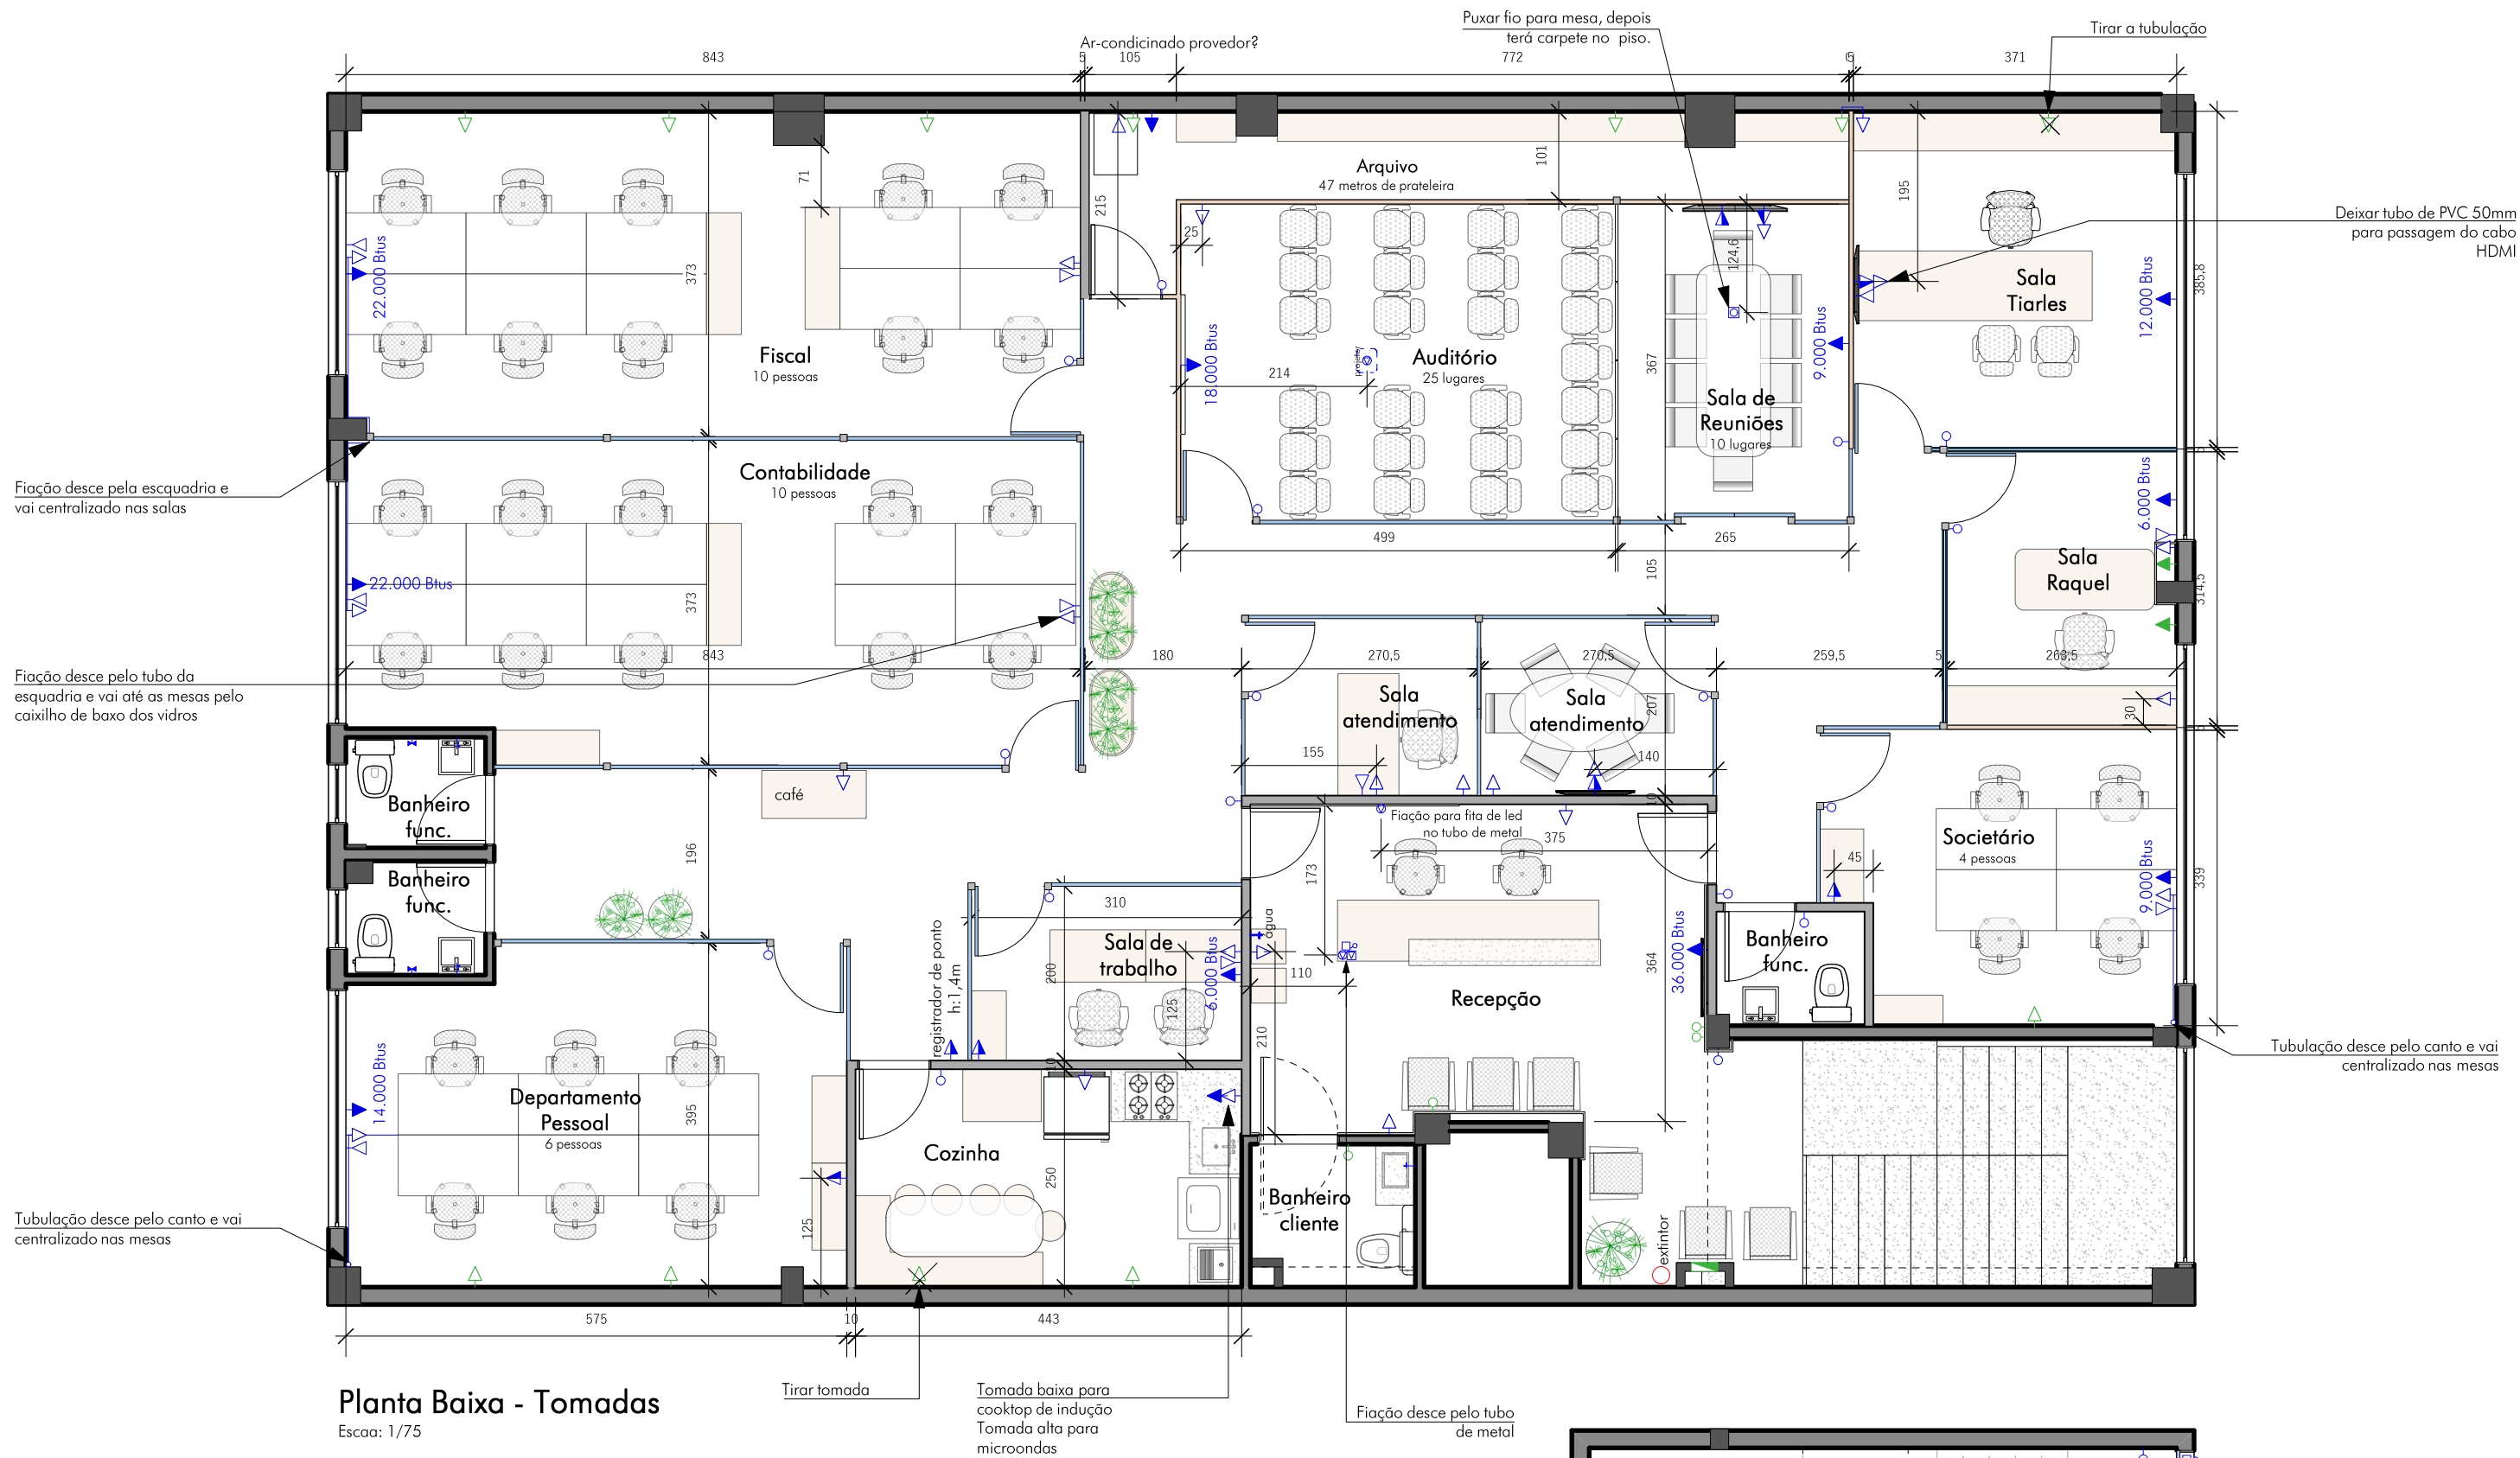


Planta Baixa - Tomadas
Escaa: 1/75

LEGENDA	
	Pontos de tomada existente
	Tomana baixa nova
	Tomana média nova
	Tomana alta nova
	Tomana piso
	Fiação/tomada no forro
	Ponto de rede baixo
	Ponto de rede médio
	Ponto de rede no forro
	Interruptor novo
	Interfone

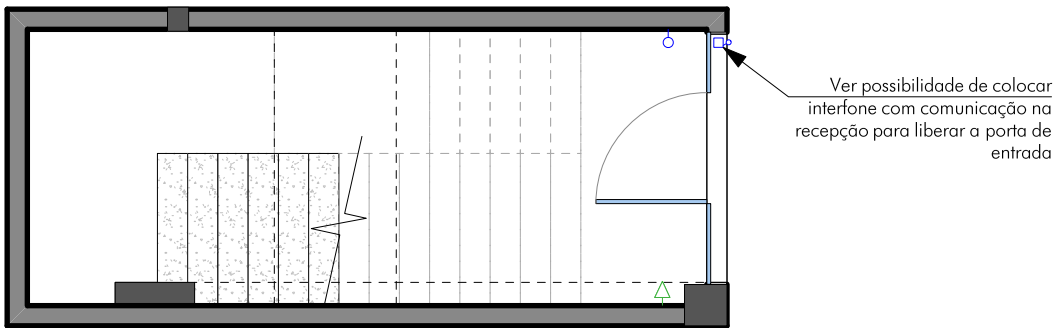

Planta Baixa - Tomadas térreo
Escaa: 1/75

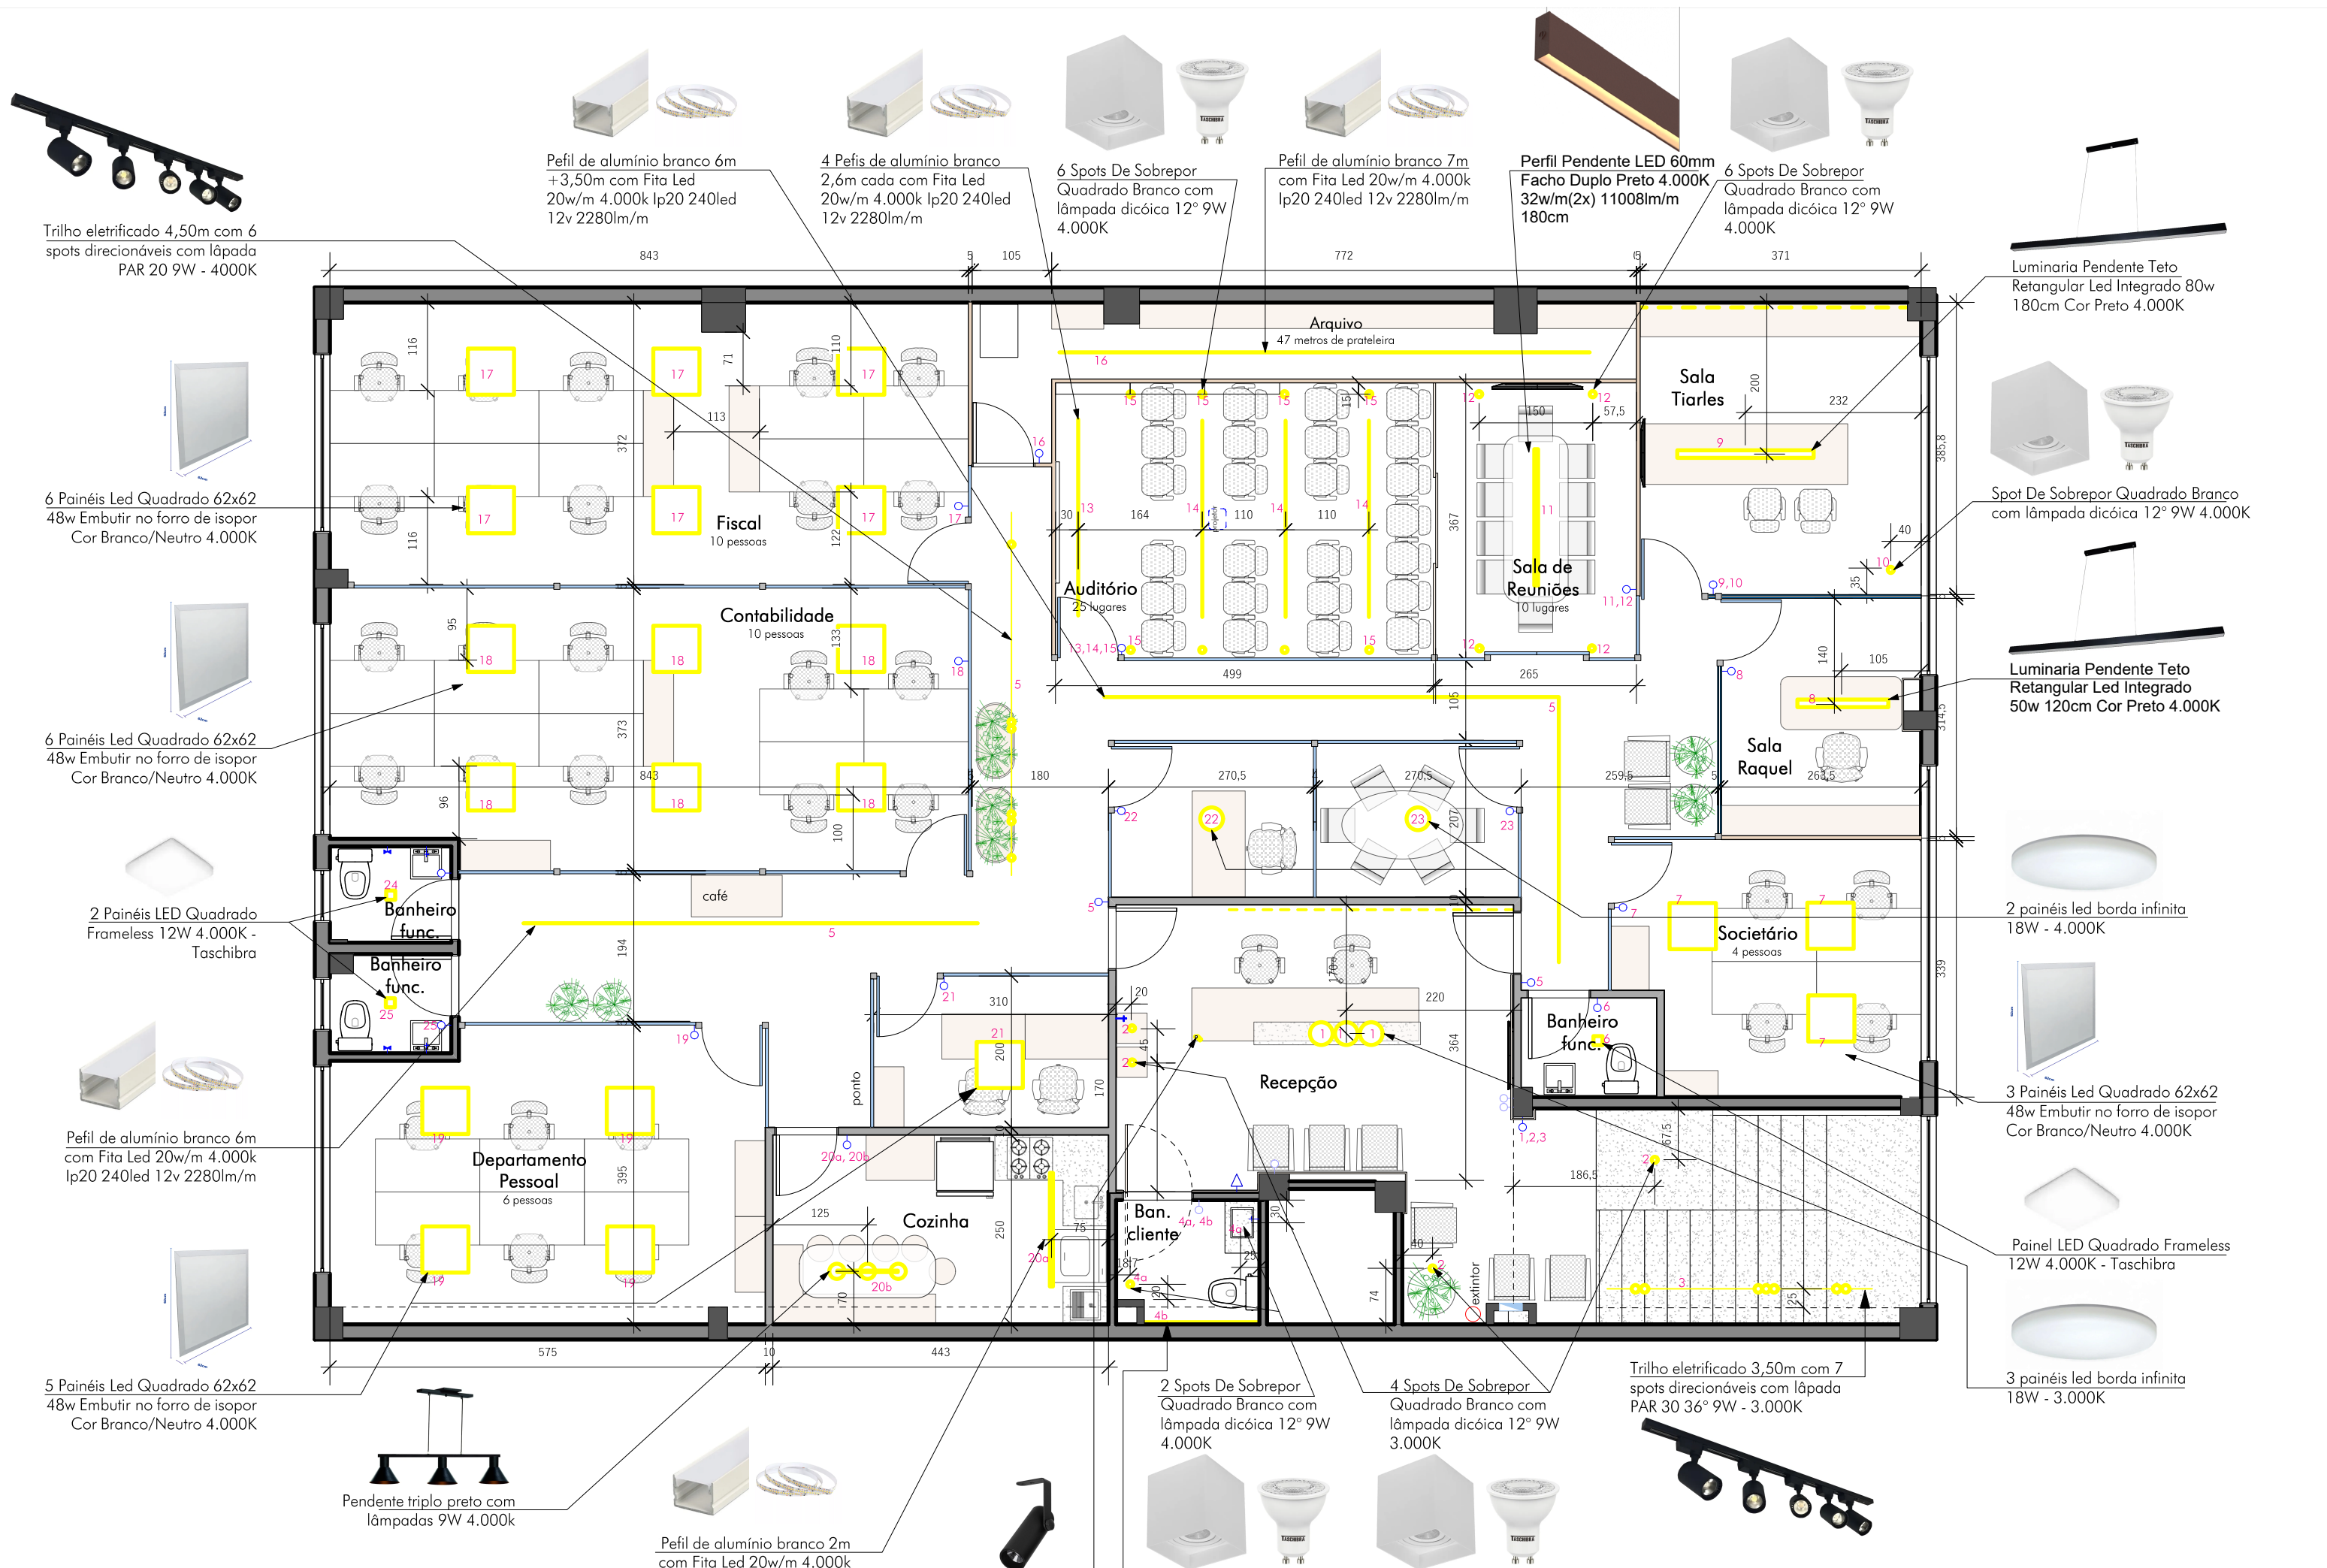

Planta Baixa - Iluminação

Escala: 1/75

BRUNKA ARG. FENG SHUI BRUNKA ARG. FENG SHUI		PROJETO DE INTERIORES		Endereço
Contabilize		dez/2025		Nova Prata
				Res. Técnico
				arq. Bruna de Marchi (54) 9 9669 0282

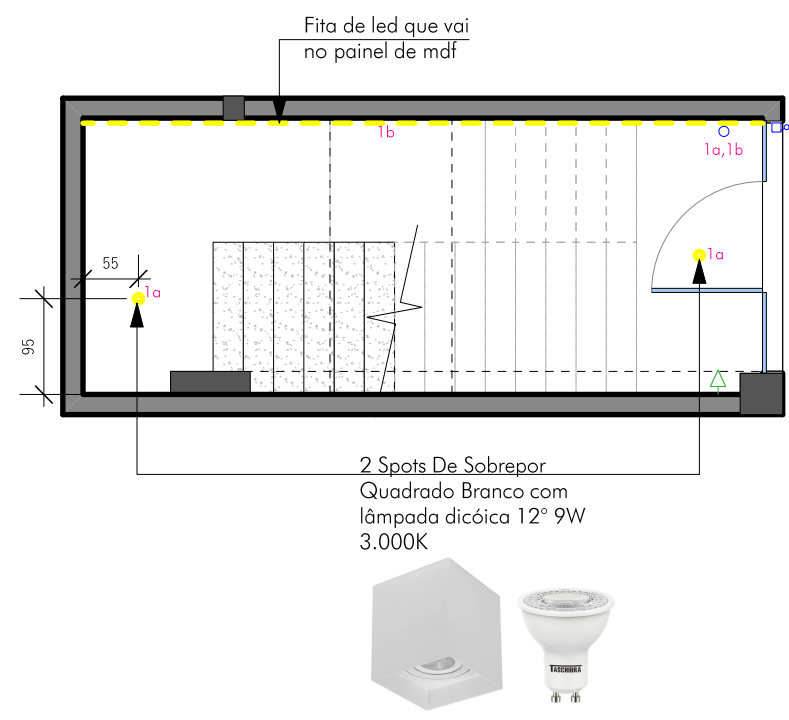


Imagem hall de entrada no térreo

Planta Baixa - Iluminação térreo
Escala: 1/75



Imagens da recepção



Imagem banheiro da recepção

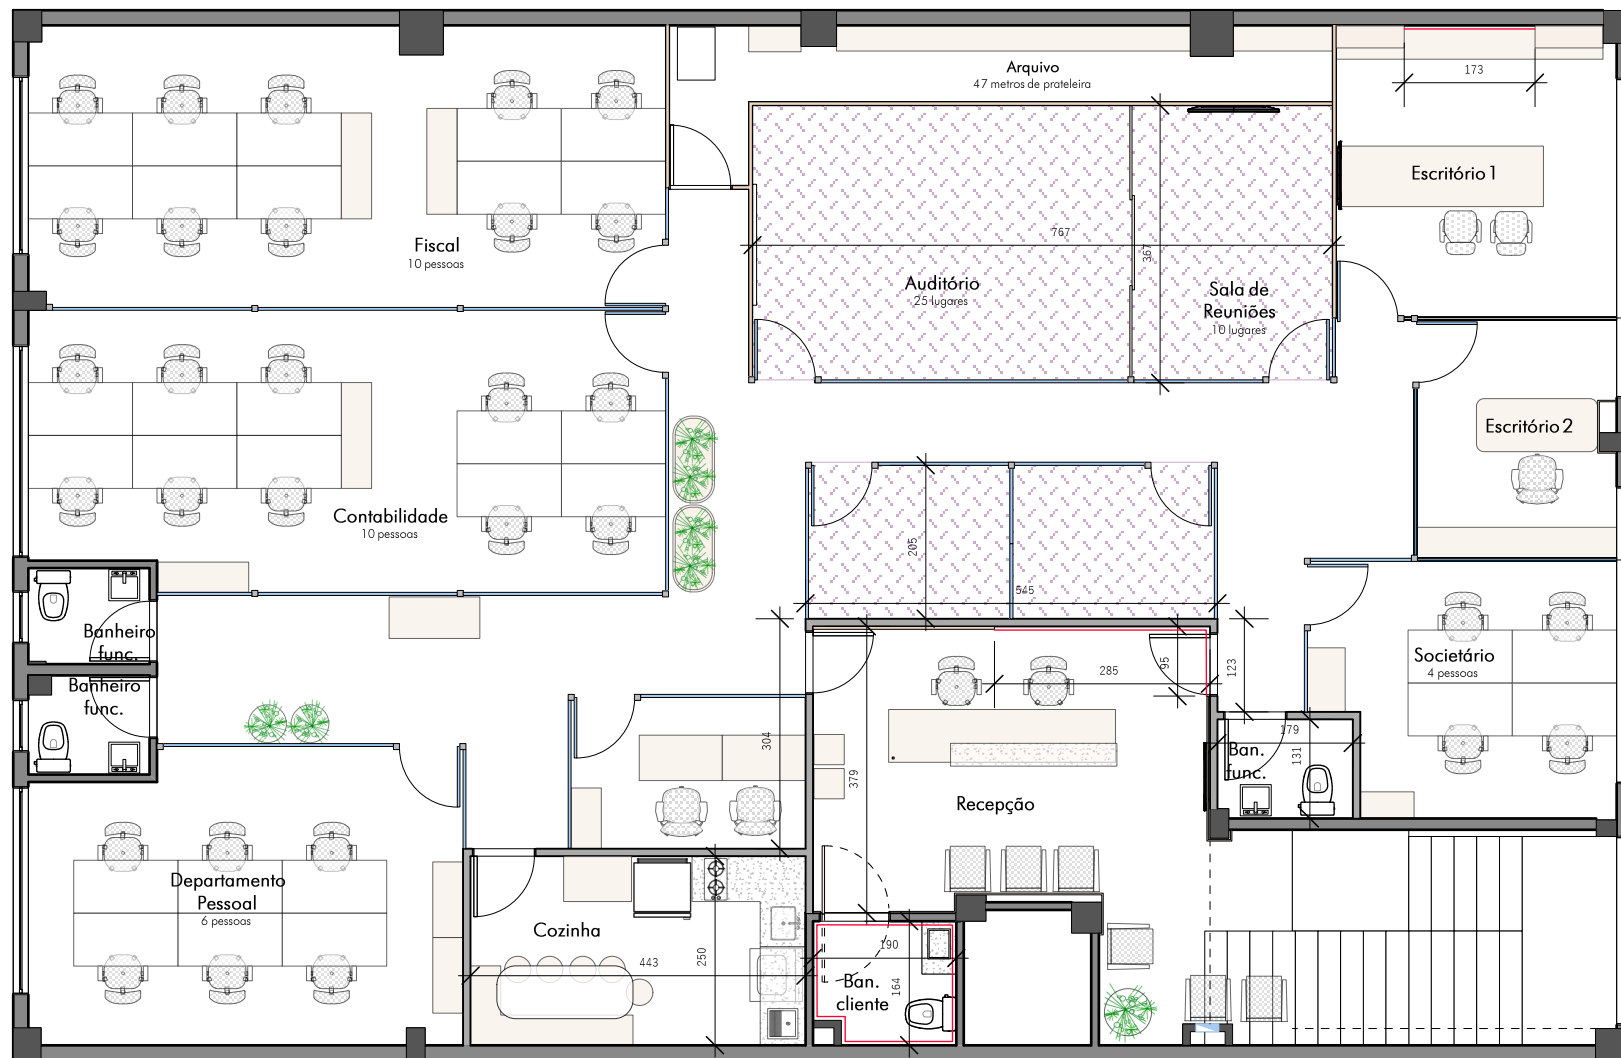


Imagem auditório



Imagem circulação salas





Planta Baixa
Escala: 1/100

 Carpete cinza escuro
Quantidade= 38,70m²

 Papel de parede linho
Quantidade= m²



PROJETO DE INTERIORES

Cliente

Escritório contabilidade

Data


dez/2025

Endereço



Nova Prata

Res. Técnico

arq. Bruna de Marchi
(54) 9 9669 0282

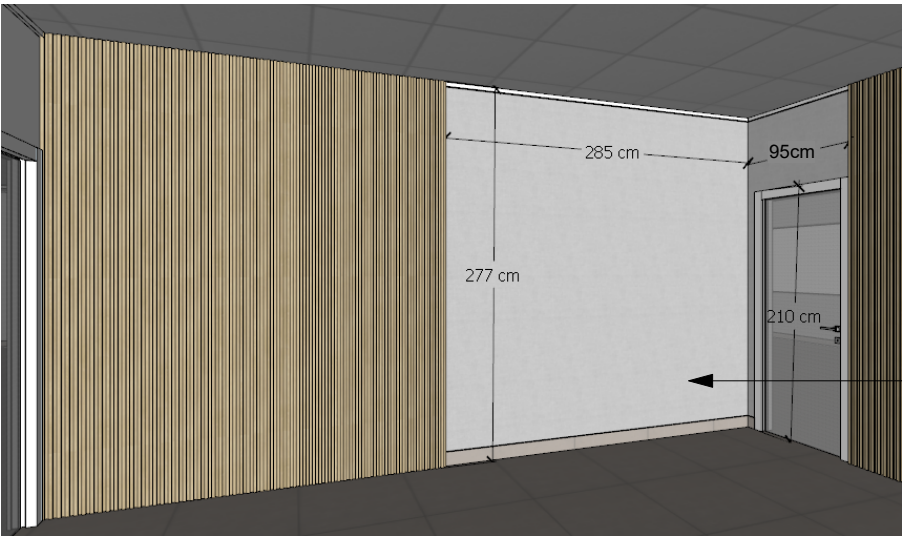

Papel de parede na Recepção Quantidade aproximada: 7,90m²

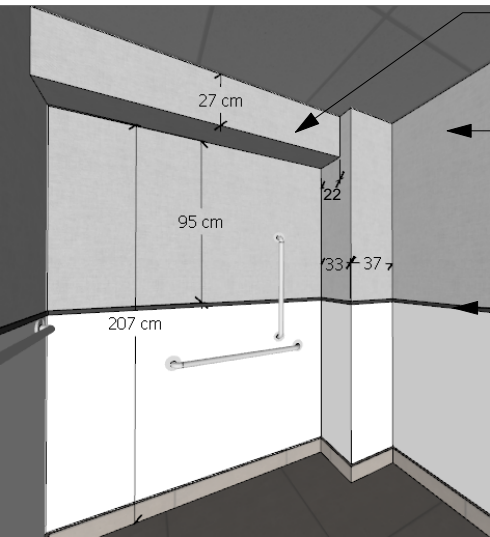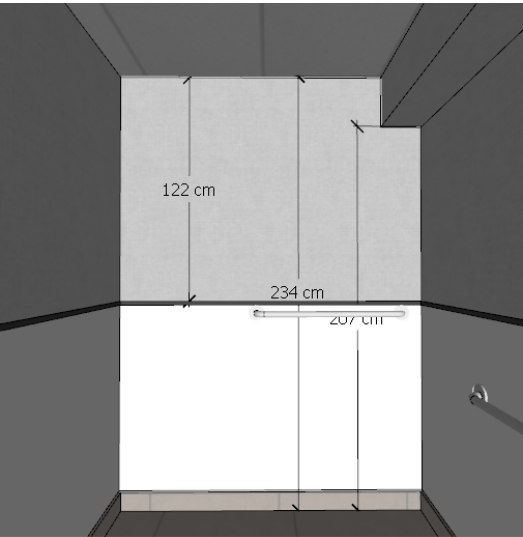


Cobre a viga também

Papel de parede linho cinza claro

Perfil alumínio barra chata 2cm preto fosco
Quantidade: 7,10m



Papel de parede na Lavado da Recepção Quantidade aproximada: 9,60m²

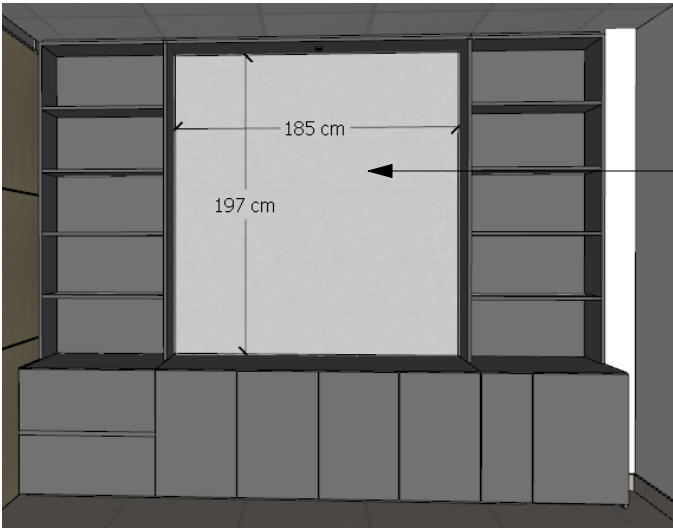


Papel de parede linho cinza claro

Papel de parede no escritório 1 Quantidade aproximada: 3,65m²





PROJETO DE INTERIORES	
Ciente	Escritório contabilidade
Data	dez/2025

Endereço	Nova Prata
Res. Técnico	arq. Bruna de Marchi (54) 9 9669 0282

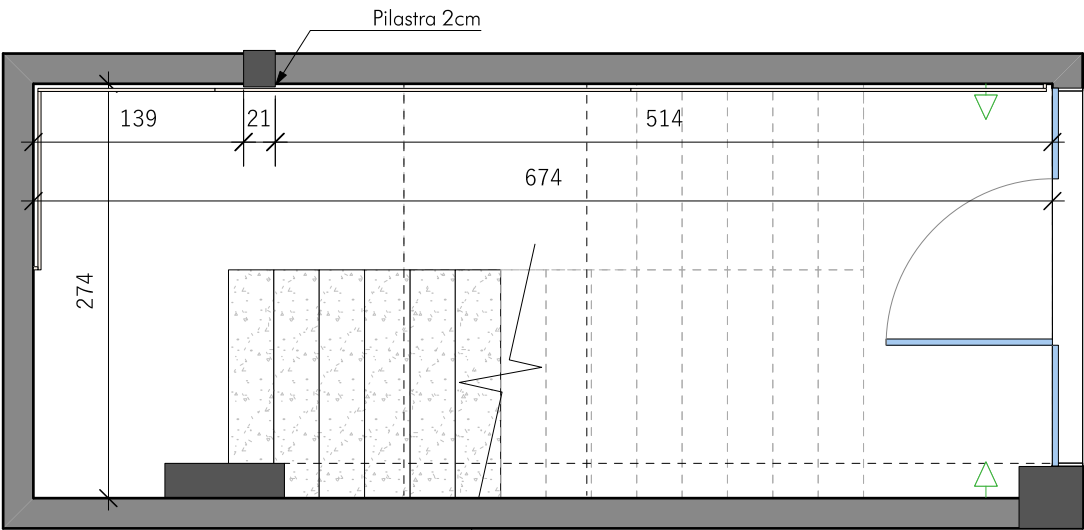

Planta Baixa Hall de entrada
Esc: 1/50

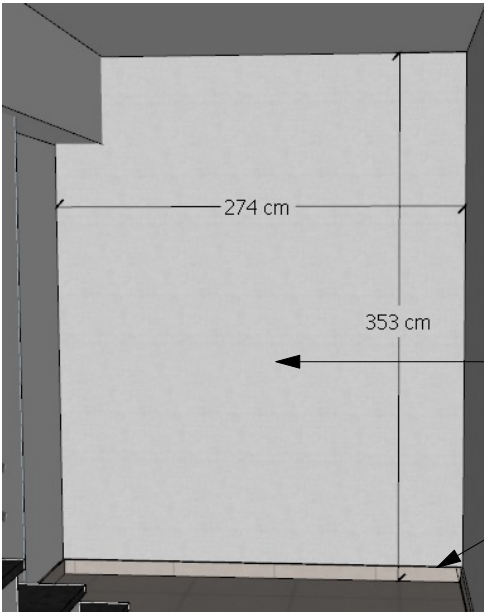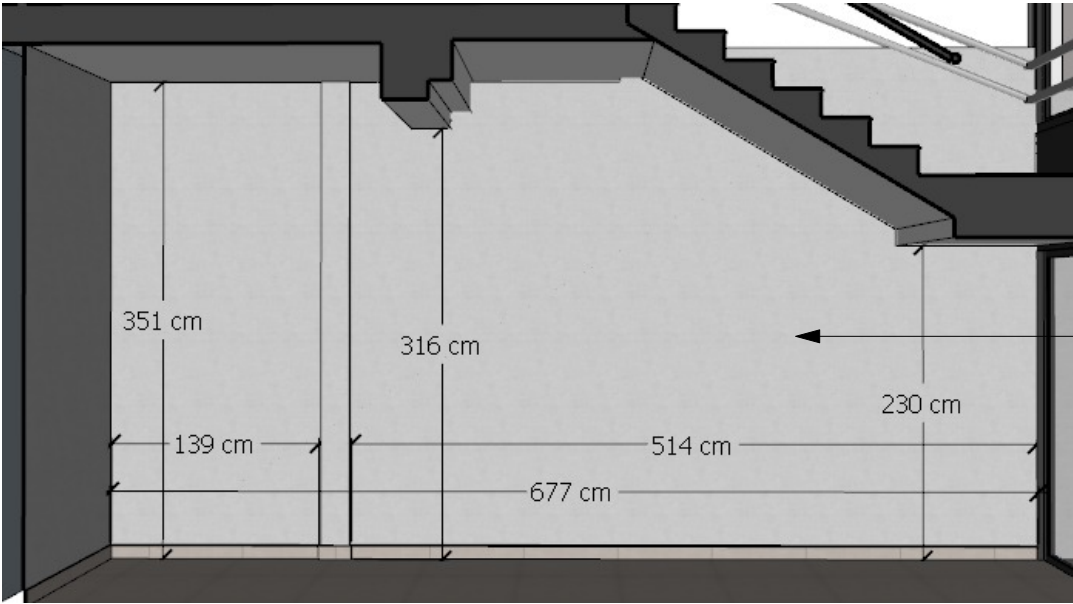

Papel de parede no hall de entrada Quantidade aproximada: 30,80m²



PROJETO DE INTERIORES

Cliente

Escritório contabilidade

Data


dez/2025

Endereço

Nova Prata

Res. Técnico

arq. Bruna de Marchi
(54) 9 9669 0282

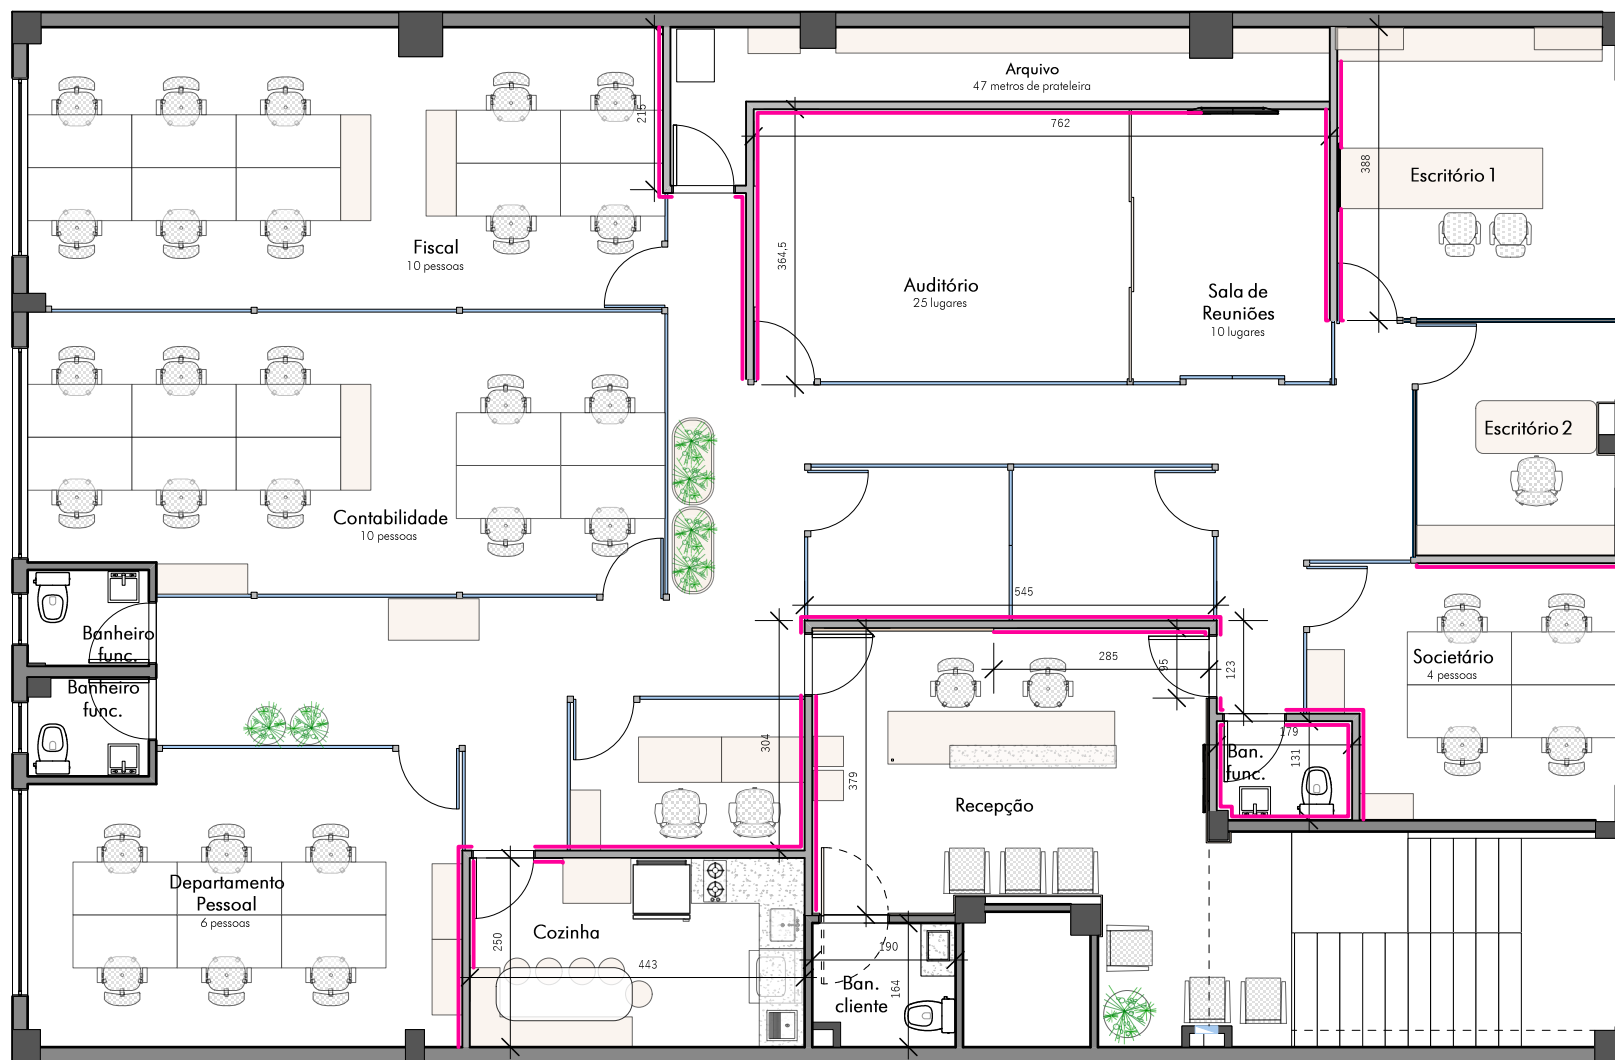

Planta Baixa

Escala: 1/100

Rodapé branco
Quantidade= 52m



PROJETO DE INTERIORES

Cliente

Escritório contabilidade

Data


fev/2026

Endereço

Nova Prata


Res. Técnico

arq. Bruna de Marchi
(54) 9 9669 0282

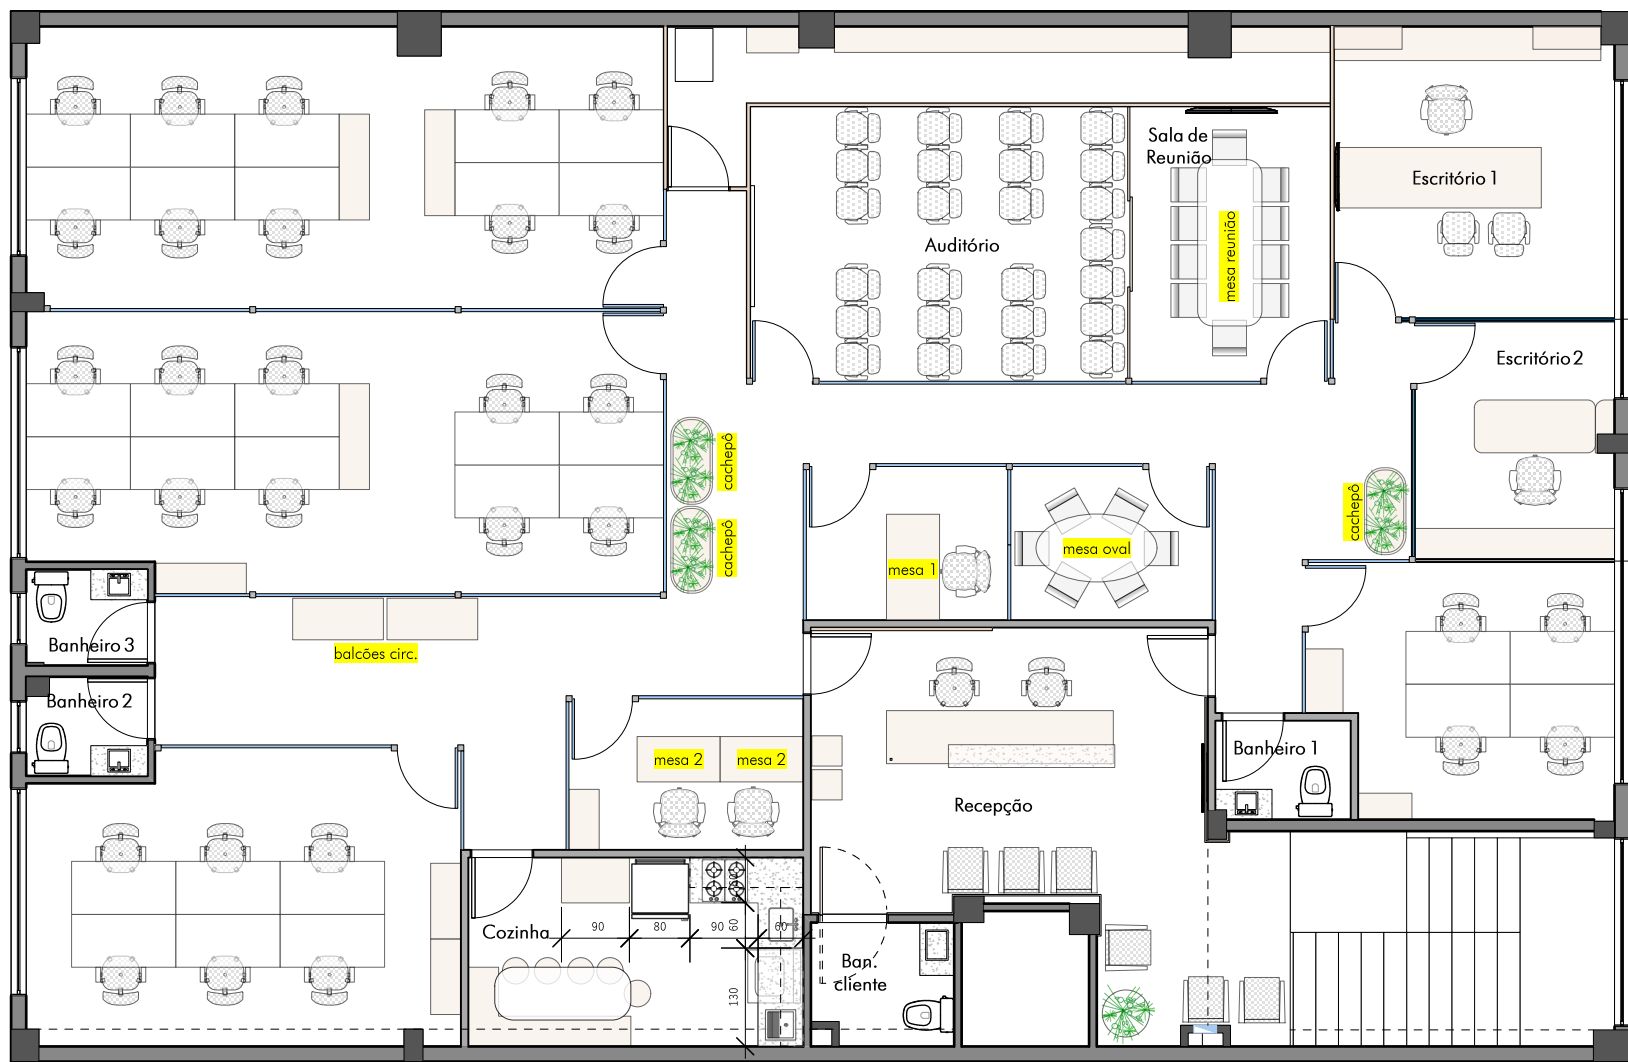


Planta Baixa
Escala: 1/100

	PROJETO DE INTERIORES		Endereço Nova Prata
	Cliente Escritório contabilidade	Data dez/2025	Res. Técnico arq. Bruna de Marchi (54) 9 9669 0282

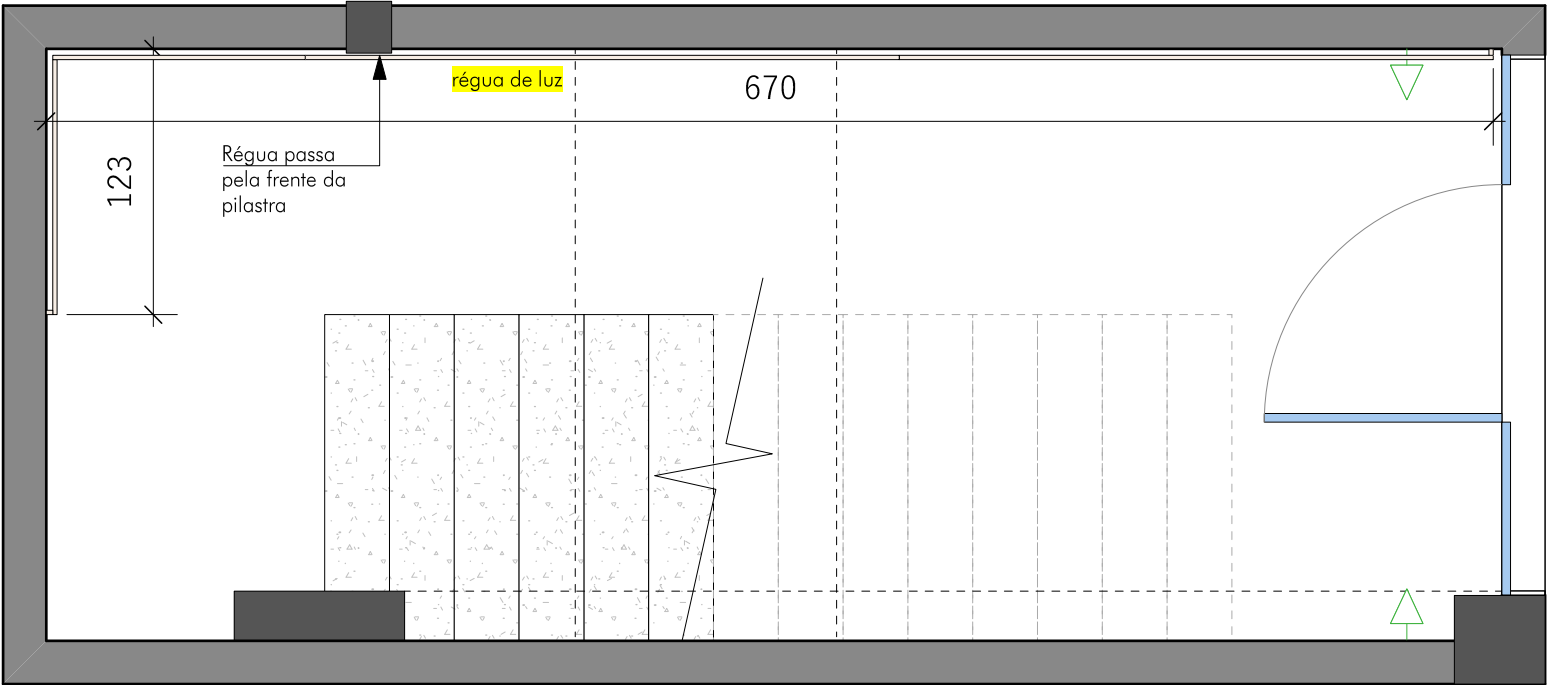


Planta Baixa Hall de entrada

Esc: 1/35

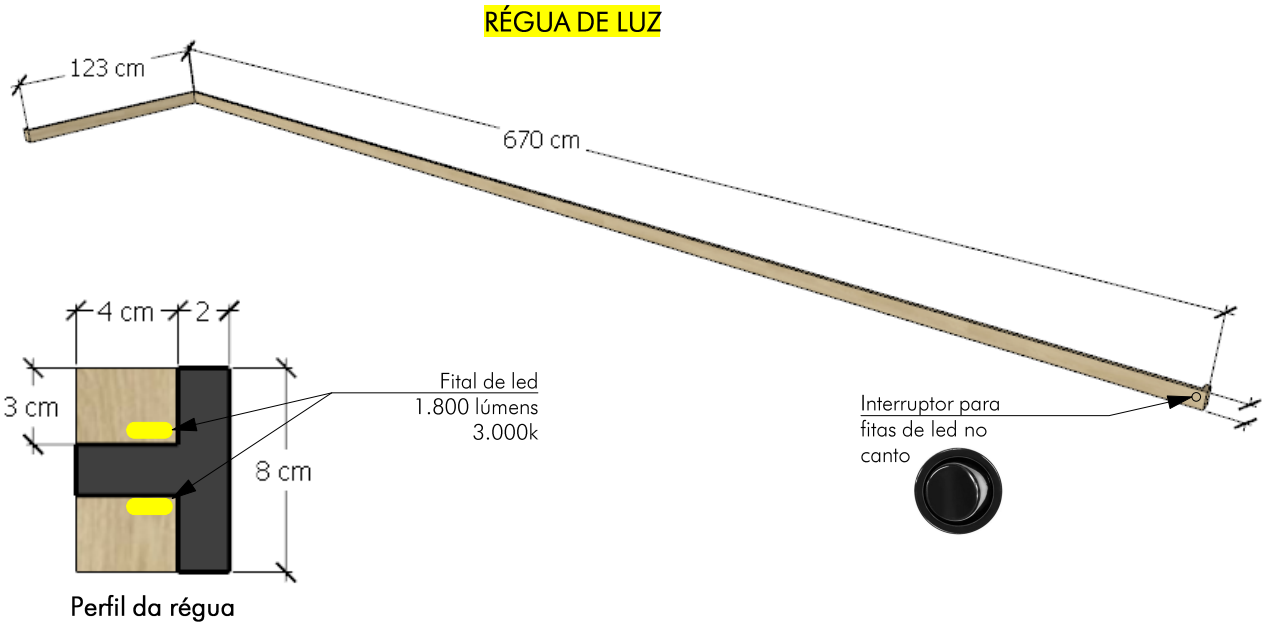



PROJETO DE INTERIORES

Cliente		Data	Endereço
Escritório contabilidade		dez/2025	Nova Prata
			Res. Técnico
			arq. Bruna de Marchi (54) 9 9669 0282


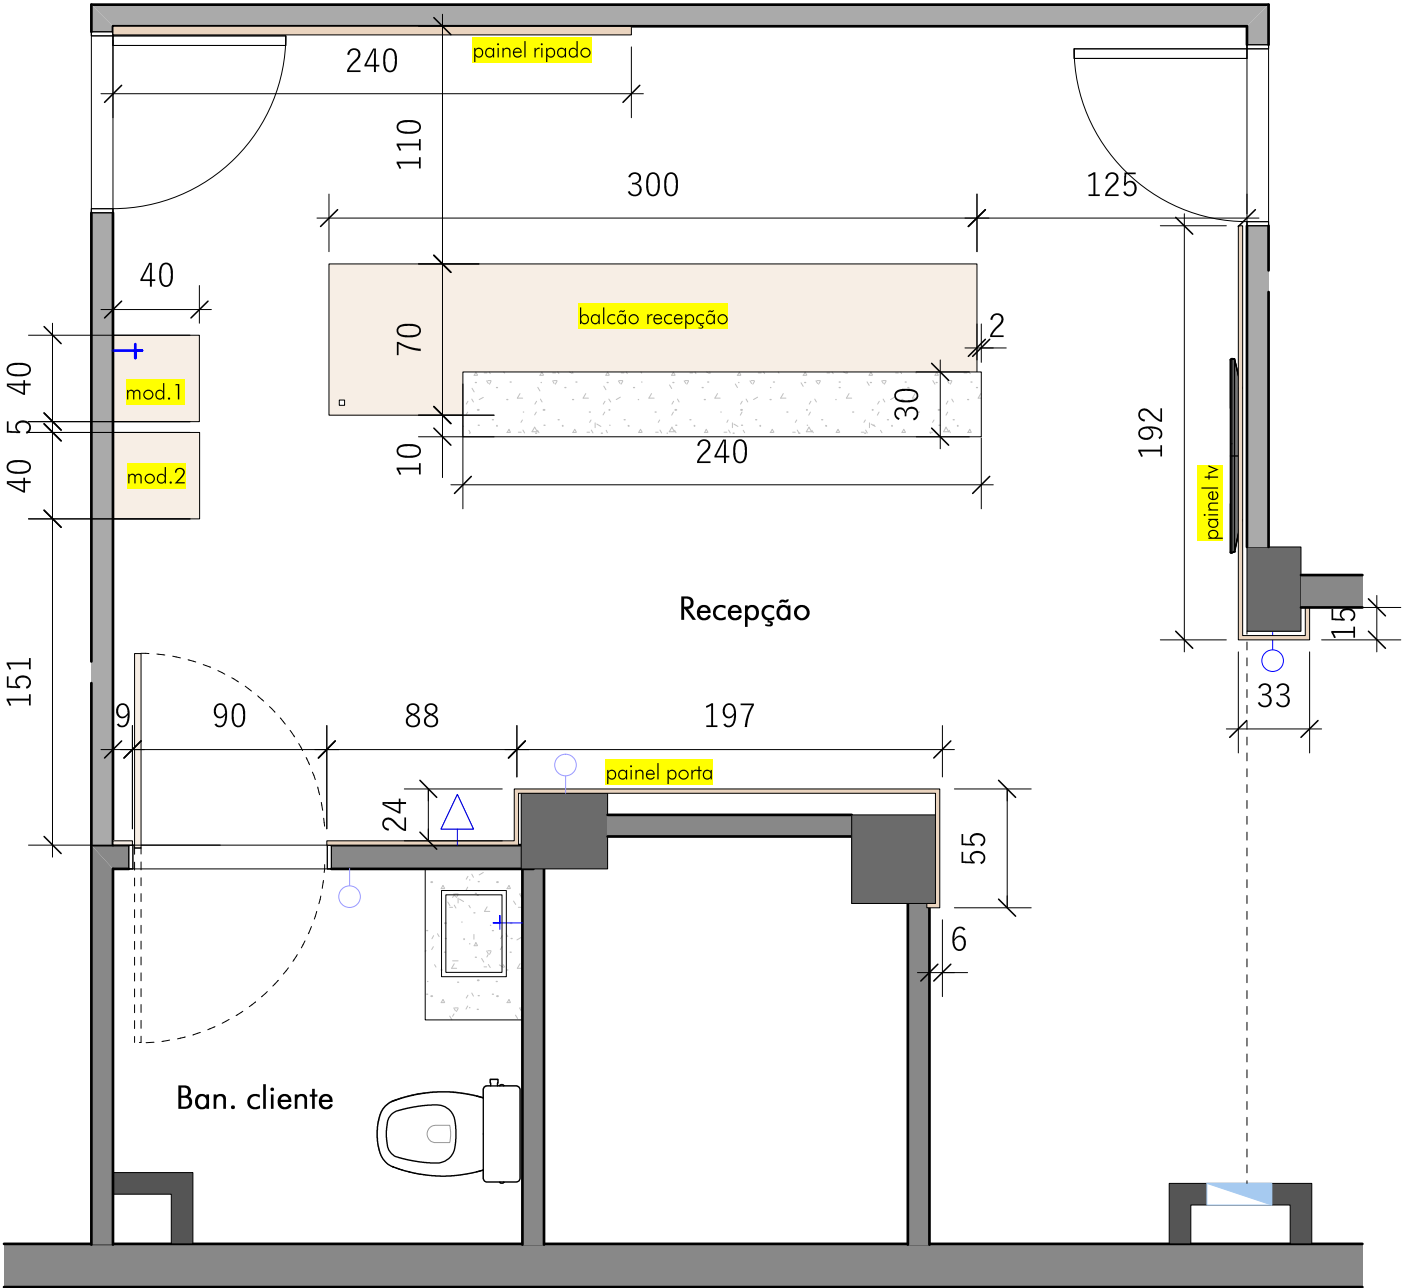


Planta Baixa Recepção

Esc: 1/35

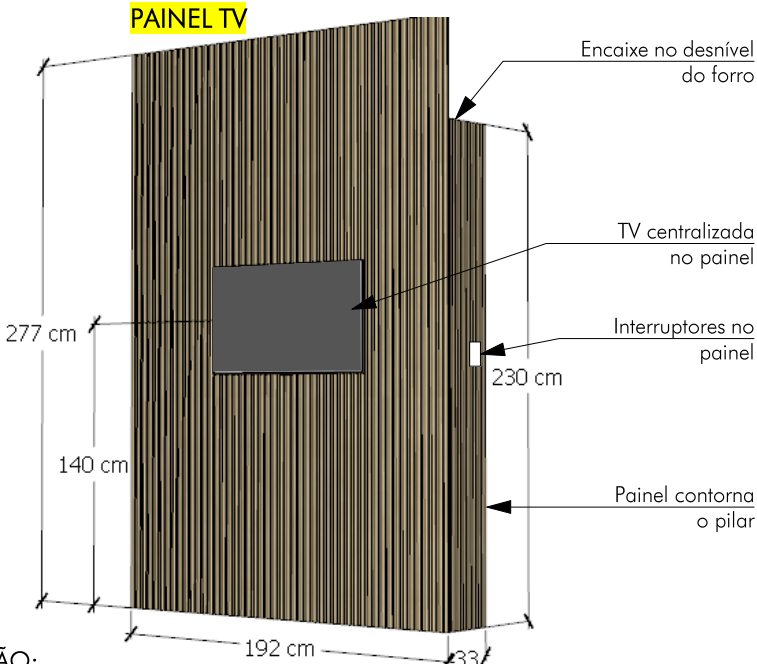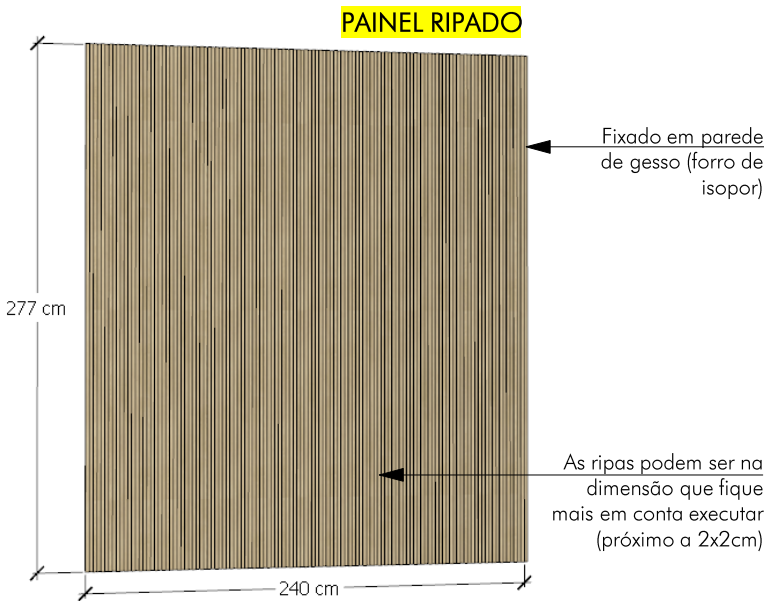

MATERIAIS

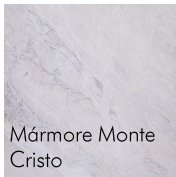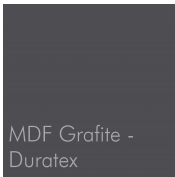

OBSERVAÇÃO:

Orçar painéis ripados separados, para analisar se o valor fica dentro do orçamento do cliente. Se não, pensaremos em outras opções.




PROJETO DE INTERIORES

Cliente
Escritório contabilidade

Data
dez/2025

Endereço
Nova Prata
Res. Técnico
arq. Bruna de Marchi
(54) 9 9669 0282

PAINEL PORTA

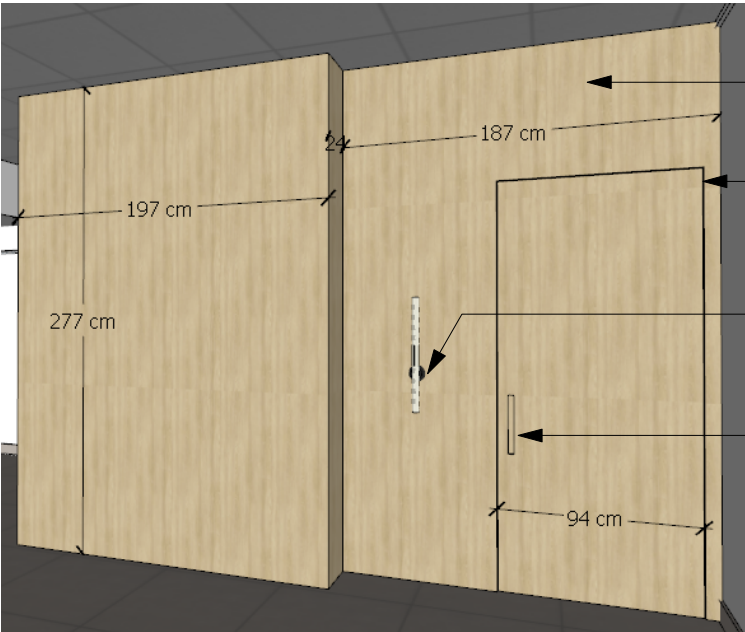

Painel liso, fixado em parede de gesso


Ver a possibilidade de fazer a porta pivotante abrindo para os 2 lados, com chave por dentro

Ponto para arandela altura 120cm

Puxador cava 30x4cm



Imagem de como ficará

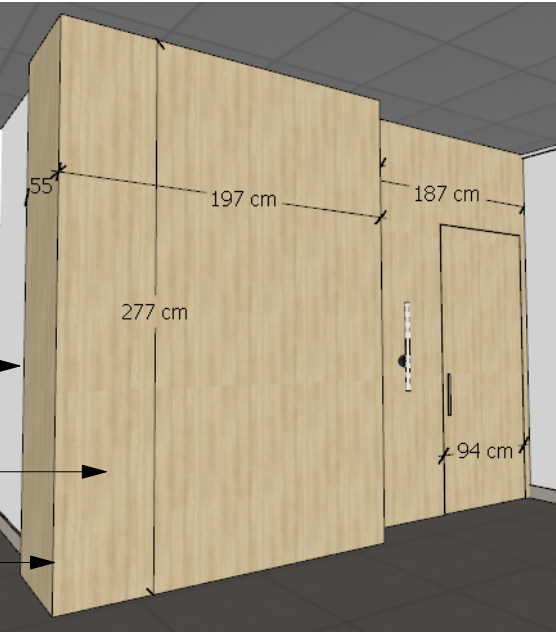


Painel acaba no final do pilar

Espessura que for melhor para a execução


Acabamentos e 45°



MÓDULO 1

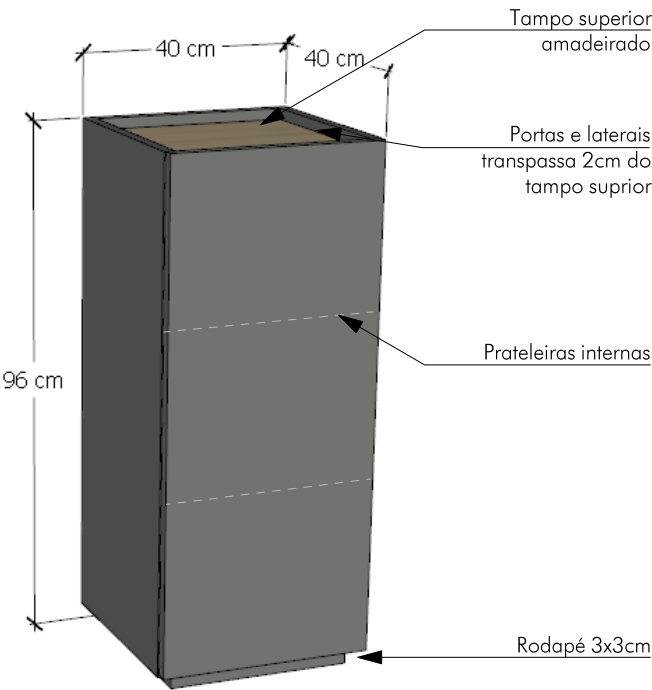

MÓDULO 2

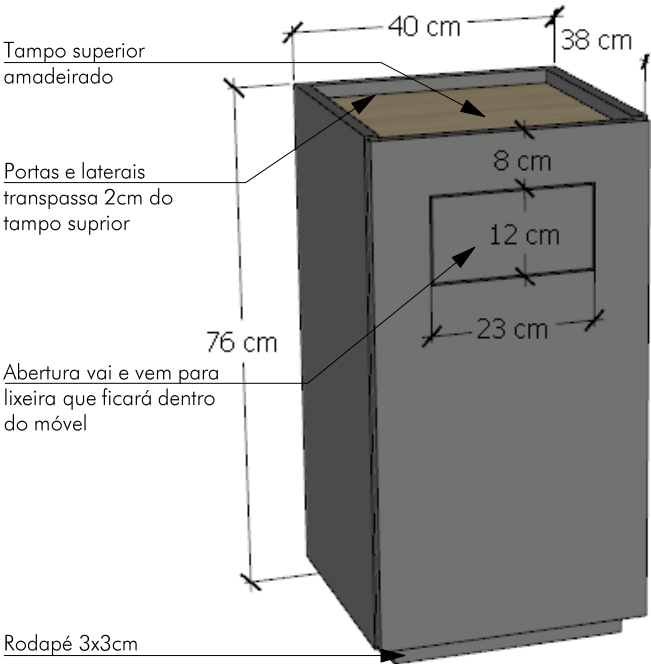


PROJETO DE INTERIORES

Cliente
Escritório contabilidade

Data
dez/2025

Endereço
Nova Prata


Res. Técnico
arq. Bruna de Marchi
(54) 9 9669 0282

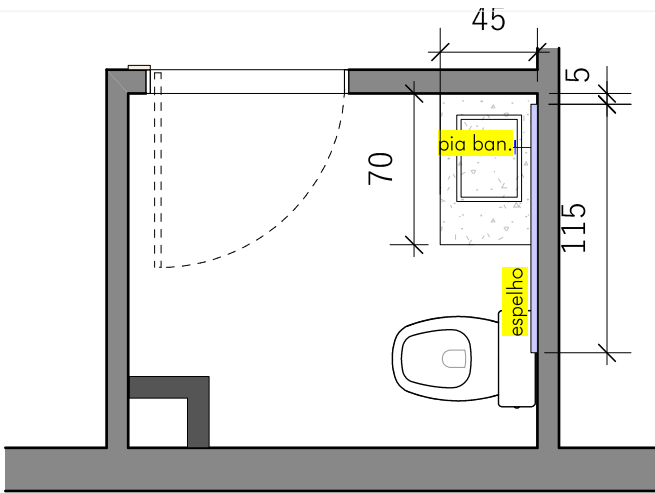

Planta Baixa Banheiro Recepção

Esc: 1/35

PIA BANHEIRO RECEPÇÃO

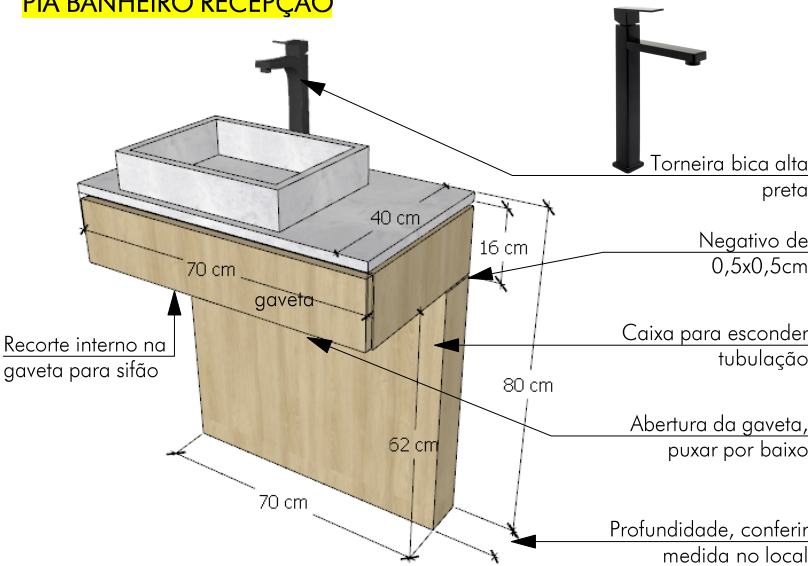

ESPELHO



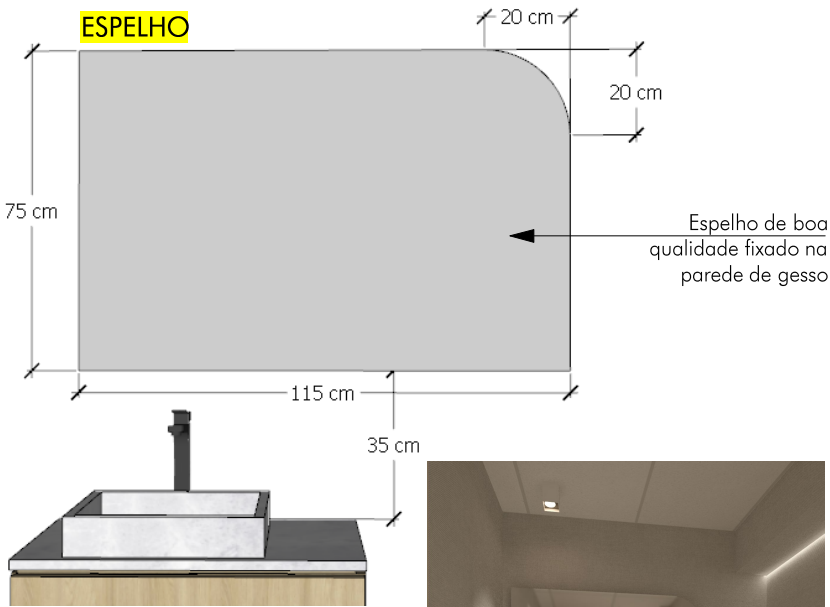


Imagem de como ficará


ESPELHO

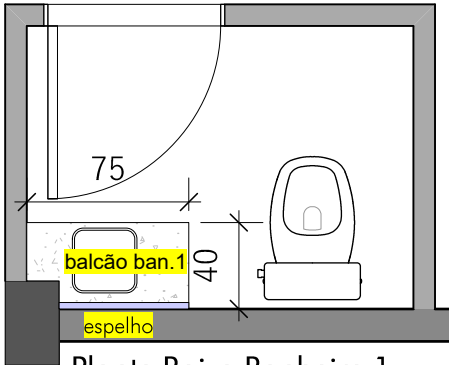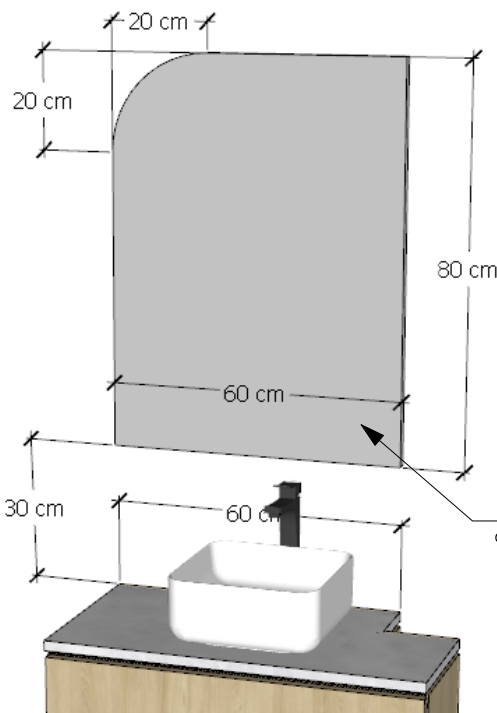

Planta Baixa Banheiro 1

Esc: 1/35

BALCÃO BANHEIRO 1

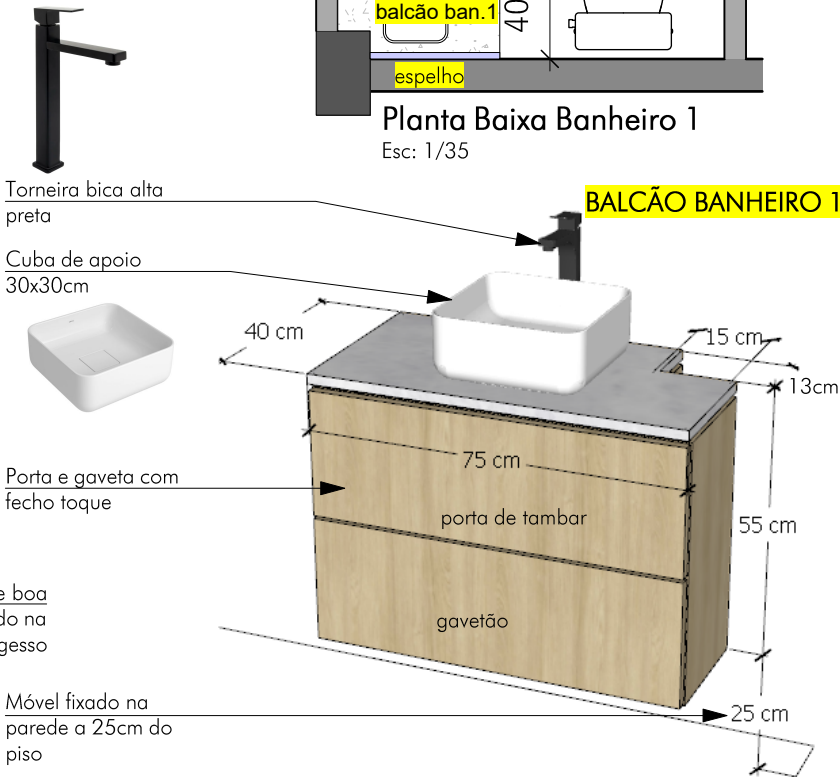

PROJETO DE INTERIORES

Cliente

Escritório contabilidade

Data


dez/2025

Endereço

Nova Prata

Res. Técnico


arq. Bruna de Marchi
(54) 9 9669 0282

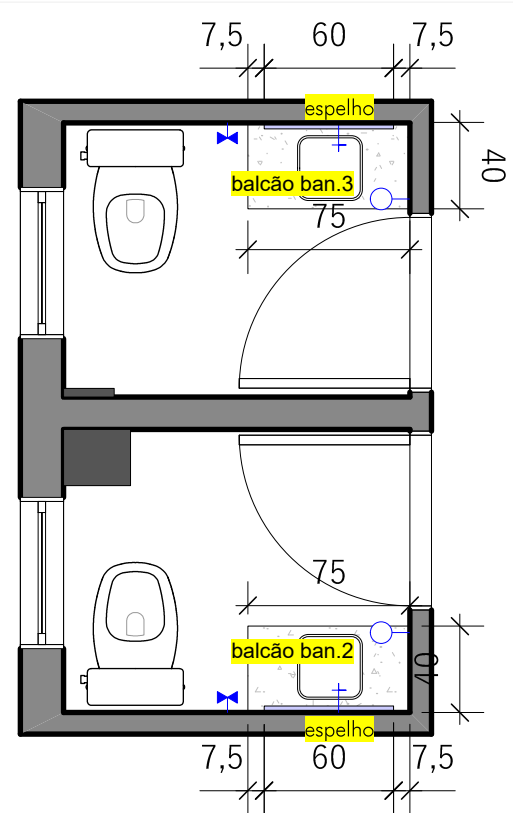

Planta Baixa Banheiros 2 e 3
Esc: 1/35



Imagens de como ficará

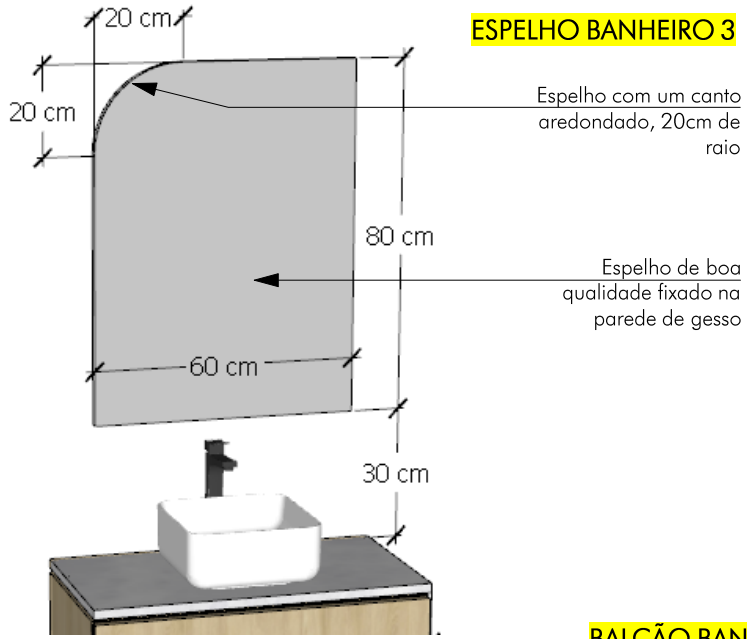

ESPELHO BANHEIRO 3

Espelho com um canto arredondado, 20cm de raio

Espelho de boa qualidade fixado na parede de gesso


BALCÃO BANHEIRO 3

Torneira bica alta preta

Cuba de apoio 30x30cm

Porta e gaveta com fecho toque

Móvel fixado na parede a 25cm do piso

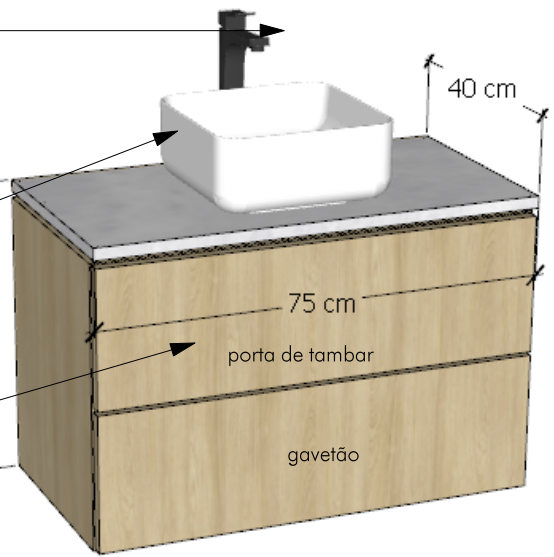


BALCÃO BANHEIRO 2

Torneira bica alta preta

Cuba de apoio 30x30cm


Porta e gaveta com fecho toque

Móvel fixado na parede a 25cm do piso

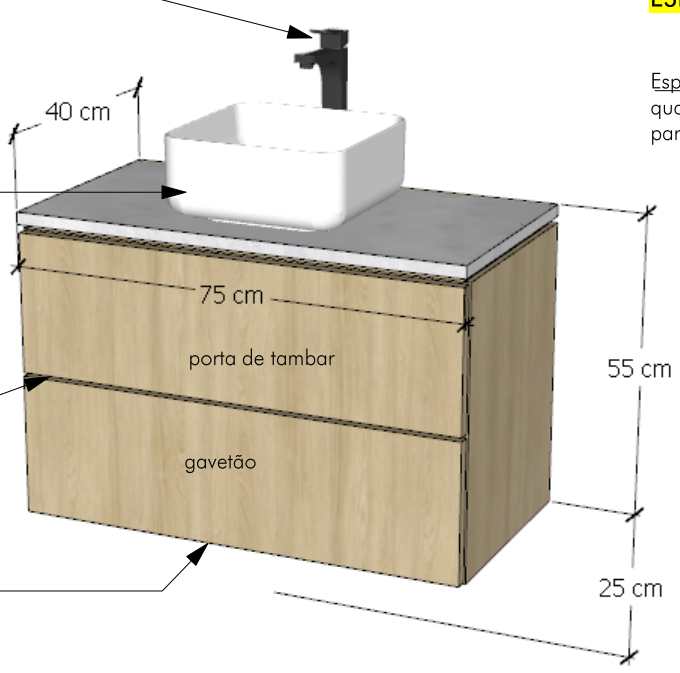

ESPELHO BANHEIRO 2

Espelho de boa qualidade fixado na parede de gesso

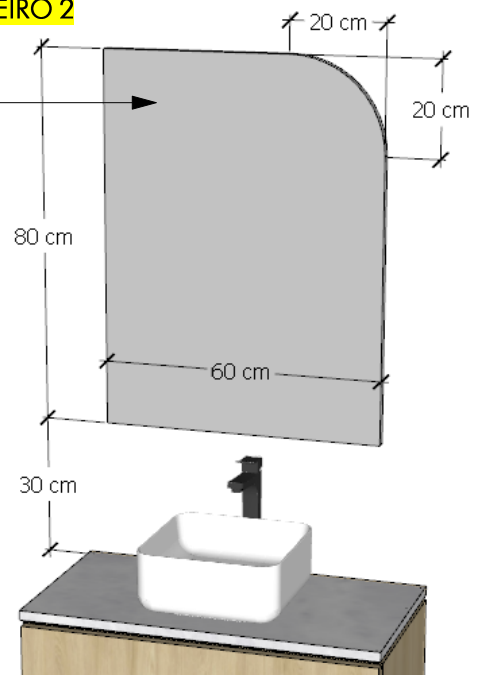

PROJETO DE INTERIORES

Cliente

Escritório contabilidade

Data


dez/2025

Endereço


Nova Prata

Res. Técnico



arq. Bruna de Marchi
(54) 9 9669 0282

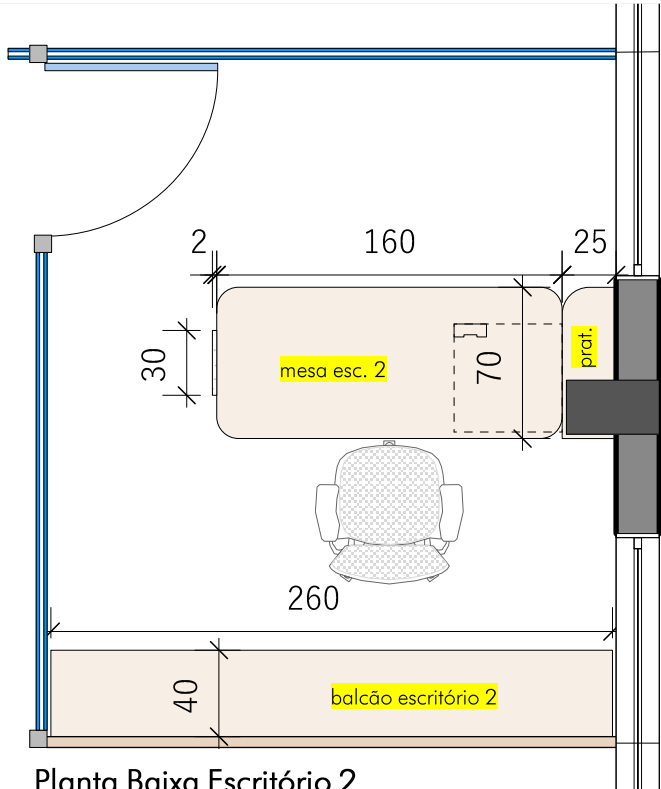


PRATELEIRAS

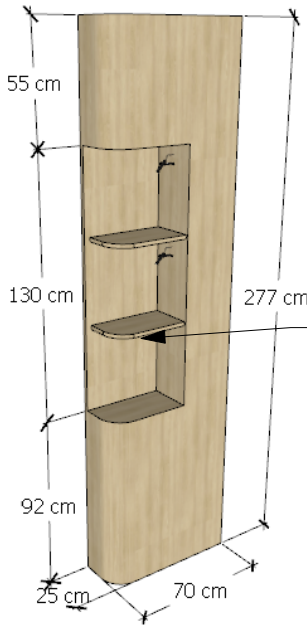

Canto arredondado 12,5cm de raio

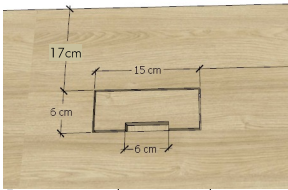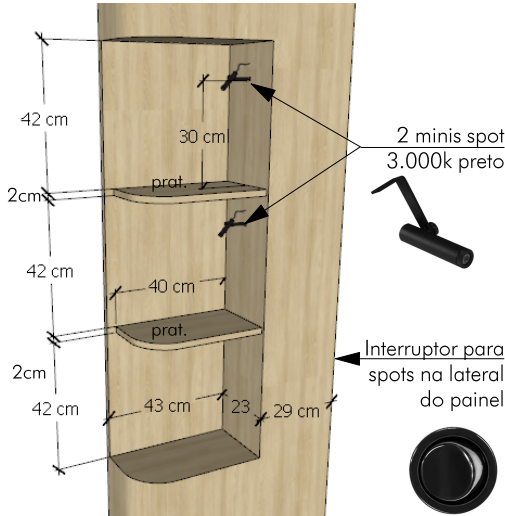

Dimensões da tampa da canaleta

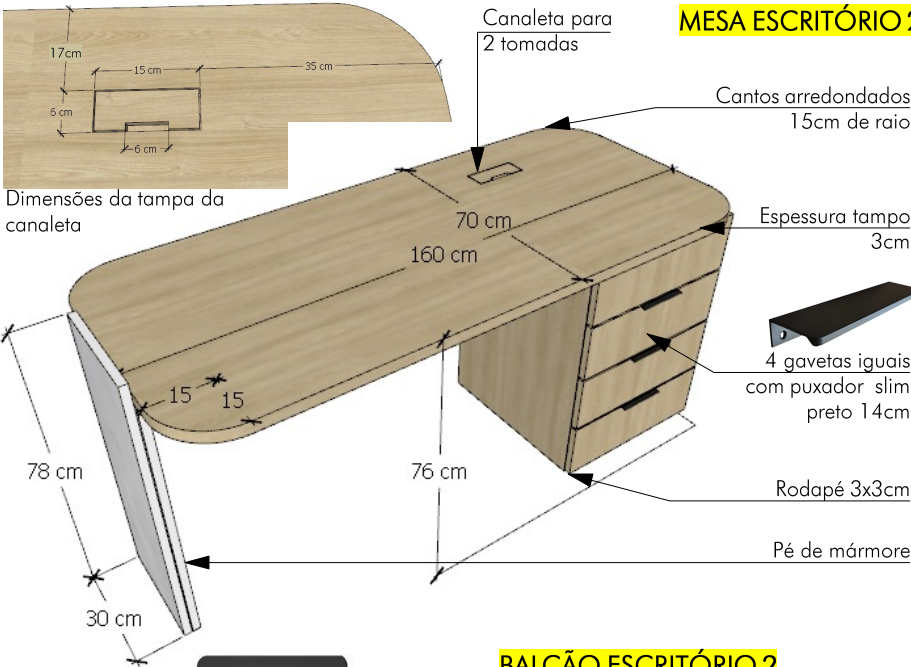


MESA ESCRITÓRIO 2

Fiação para tomadas na canaleta passa por trás da primeira gaveta

Negativo de 1x1cm no encontro com o tampo

Chave para a primeira gaveta

Rodapé 3x3cm

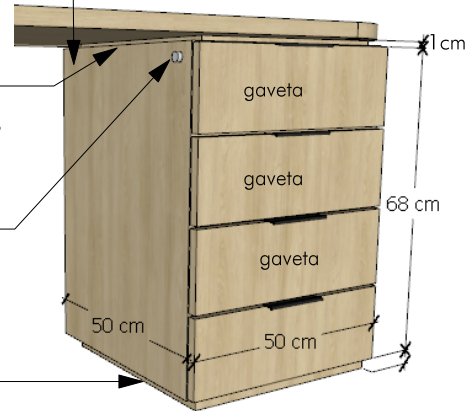


BALCÃO ESCRITÓRIO 2



2 tomadas pretas

Prateleira interna

Rodapé 3x3cm

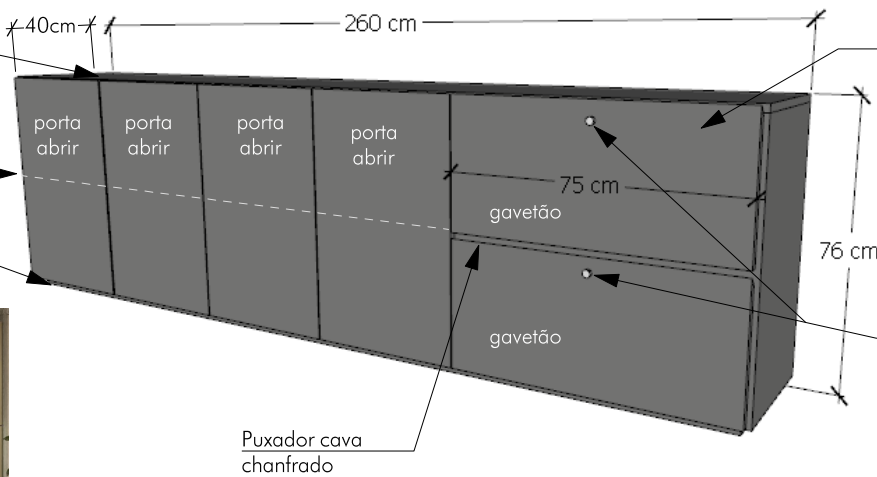

Gavetão duplo para pastas de arquivos



Gavetões com chave



PROJETO DE INTERIORES

Cliente

Escritório contabilidade

Data


dez/2025

Endereço

Nova Prata


Res. Técnico

arq. Bruna de Marchi
(54) 9 9669 0282

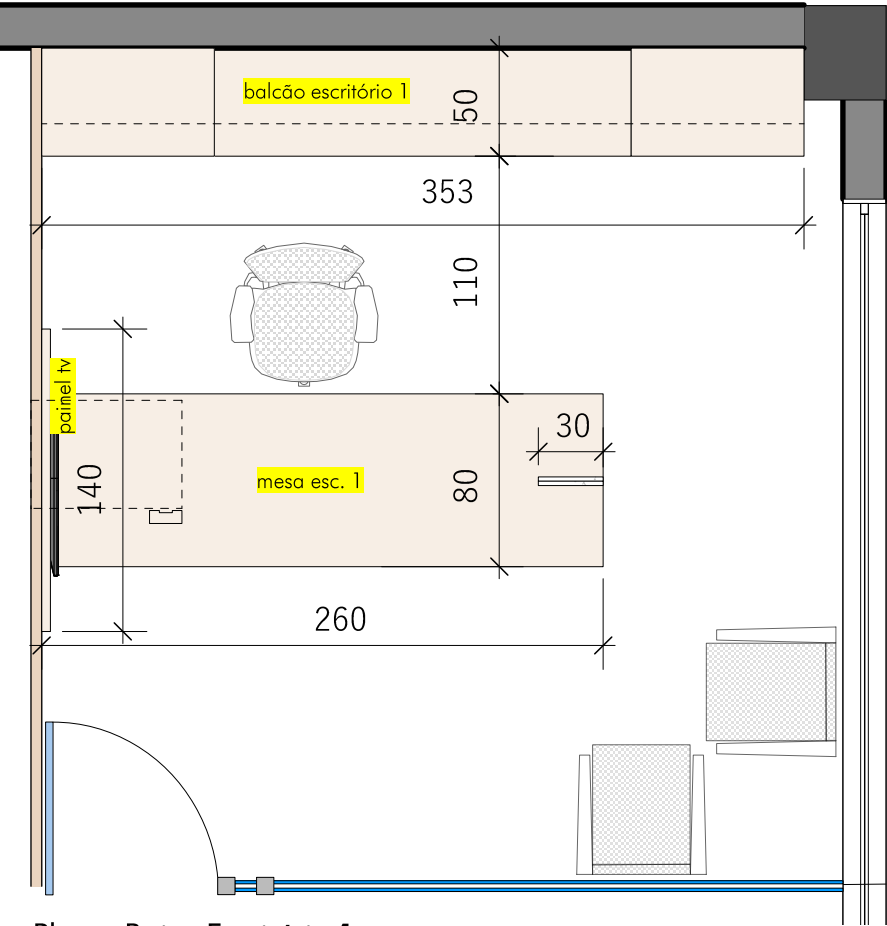


Planta Baixa Escritório 1

Esc: 1/35

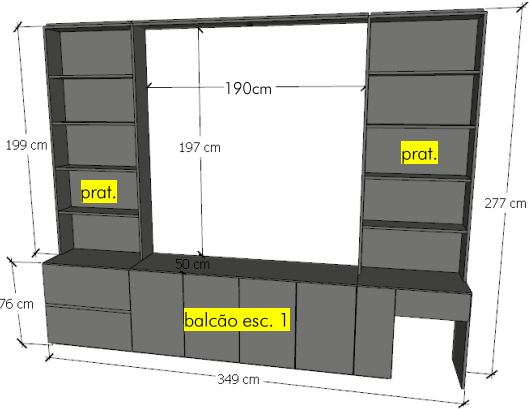


BALCÃO ESCRITÓRIO 1

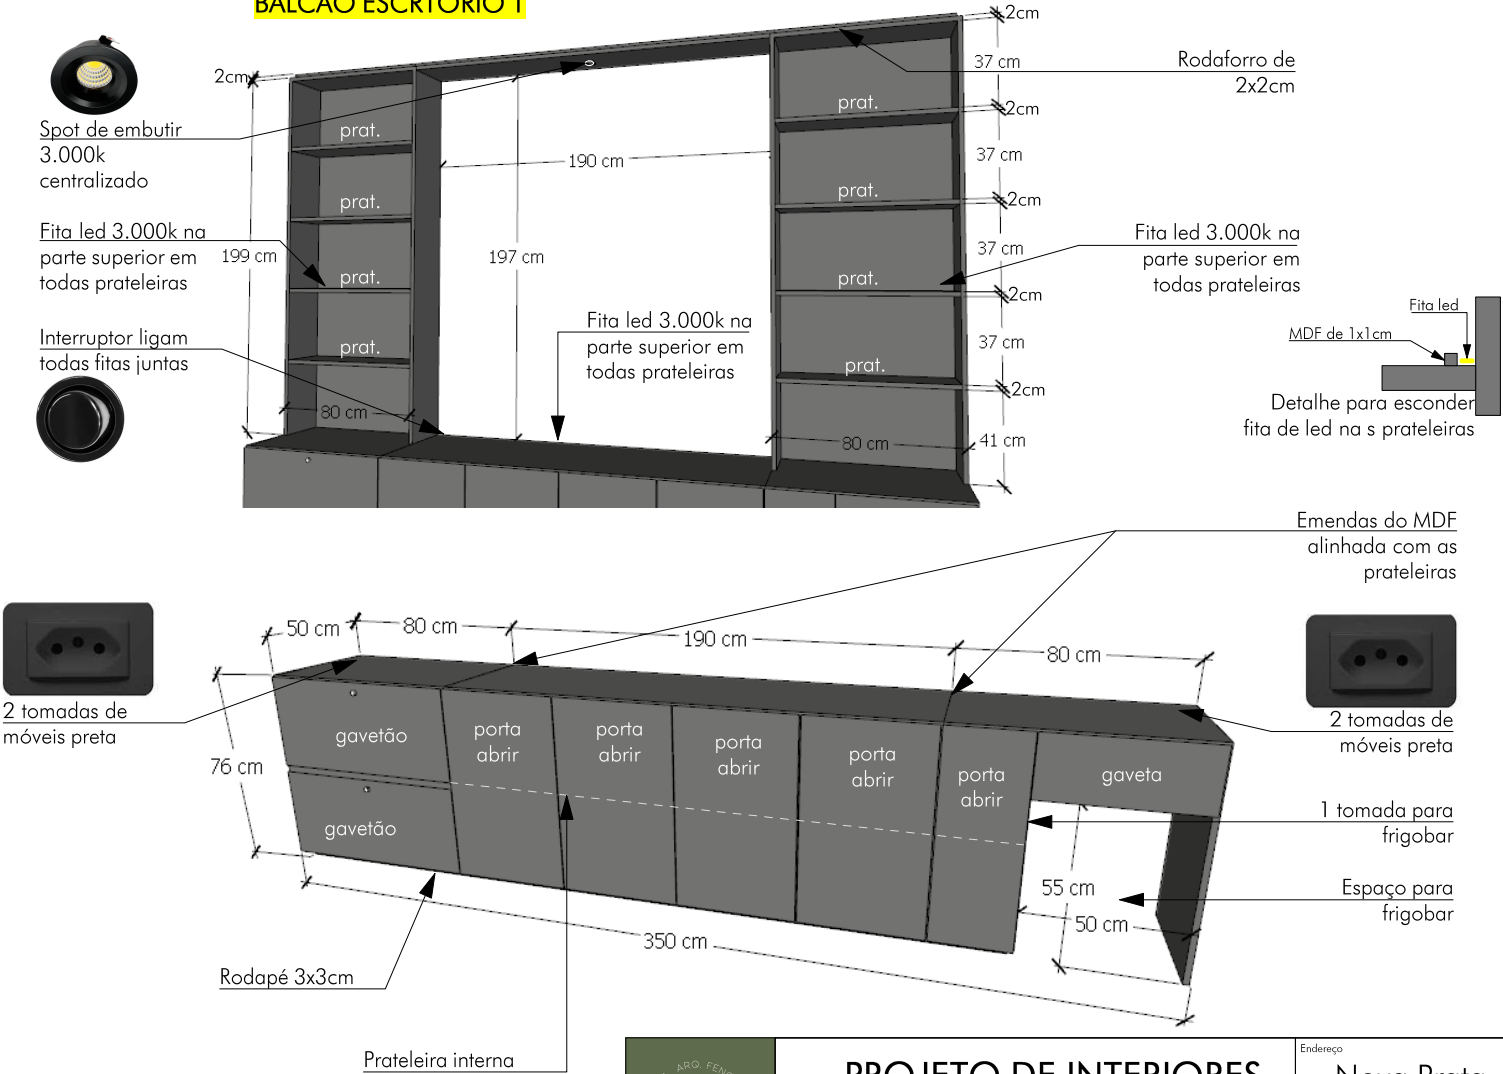


PROJETO DE INTERIORES	
Cliente	Escritório contabilidade
Data	dez/2025


Endereço	Nova Prata
Res. Técnico	arq. Bruna de Marchi (54) 9 9669 0282

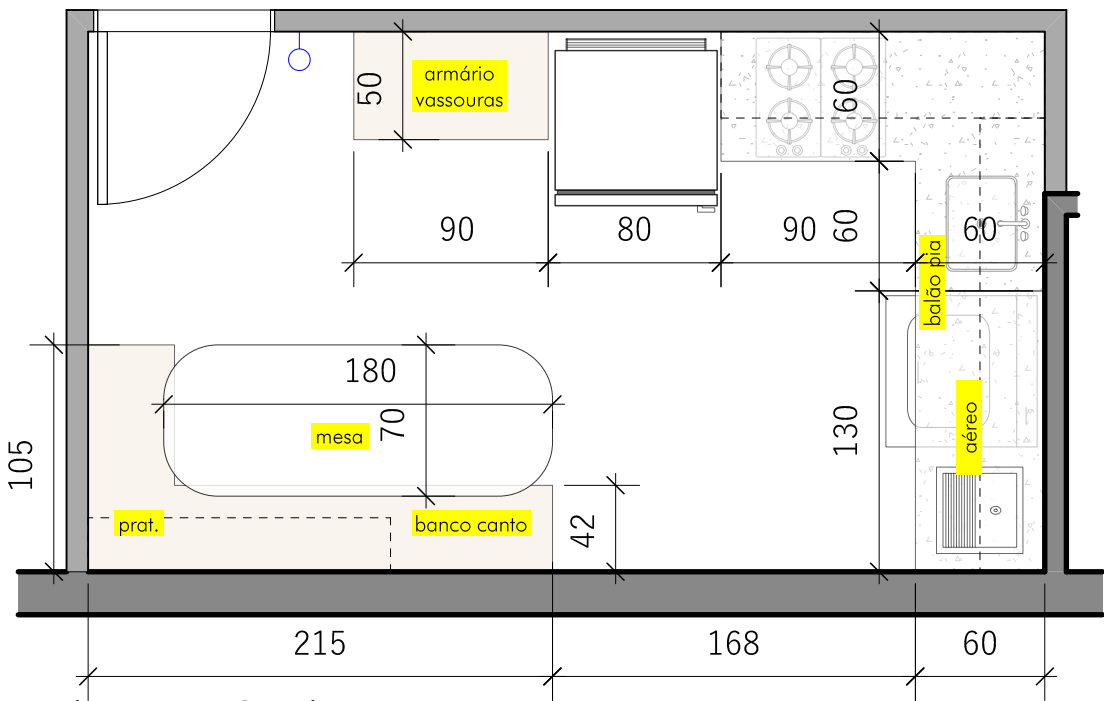

Planta Baixa Cozinha
Esc: 1/35

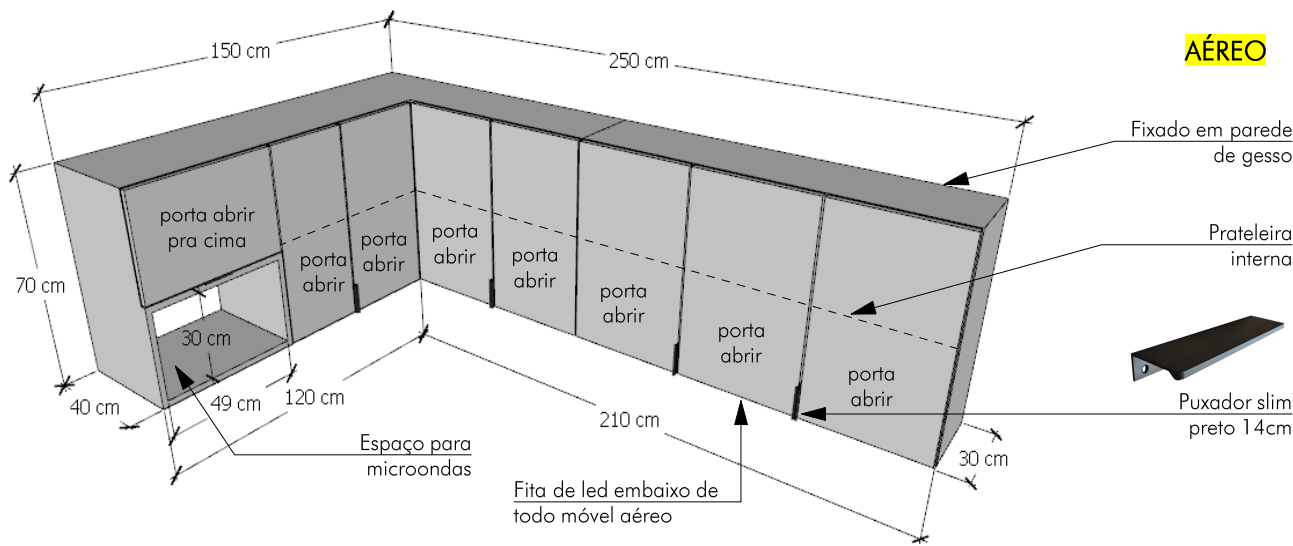

BALCÃO PIA

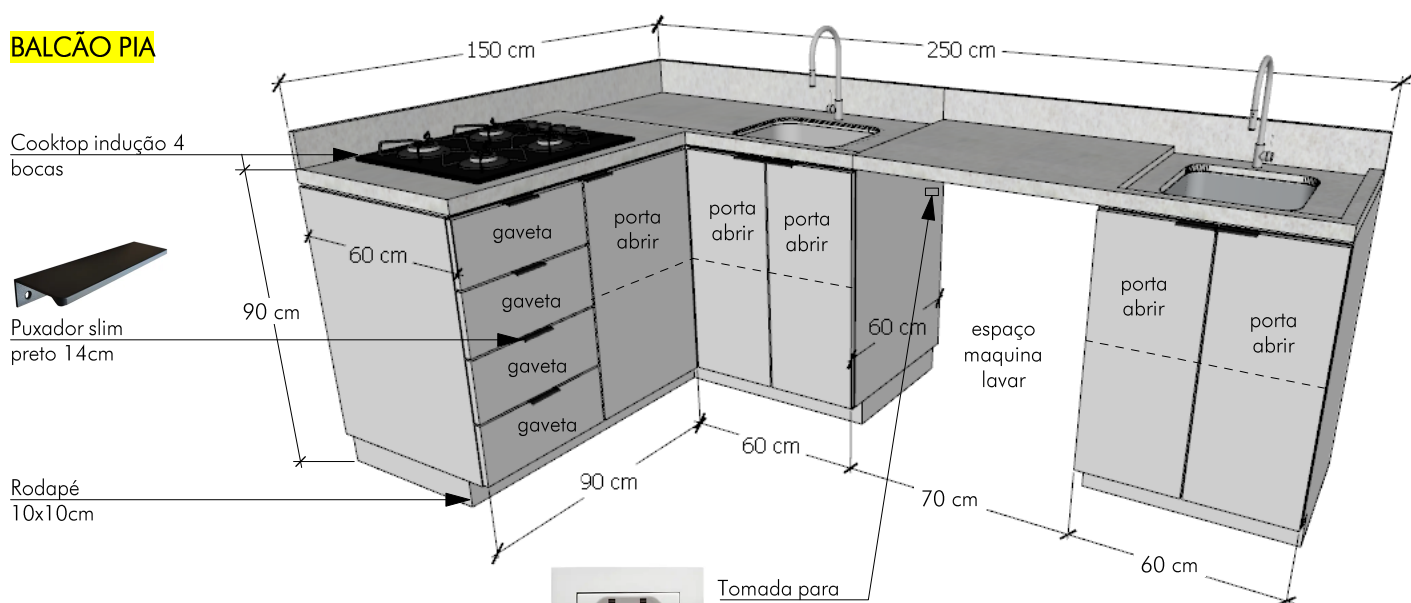


MATERIAIS




PROJETO DE INTERIORES		Endereço	
Escritório contabilidade		Nova Prata	
dez/2025		arq. Bruna de Marchi	
		(54) 9 9669 0282	


ARMÁRIO VASSOURAS

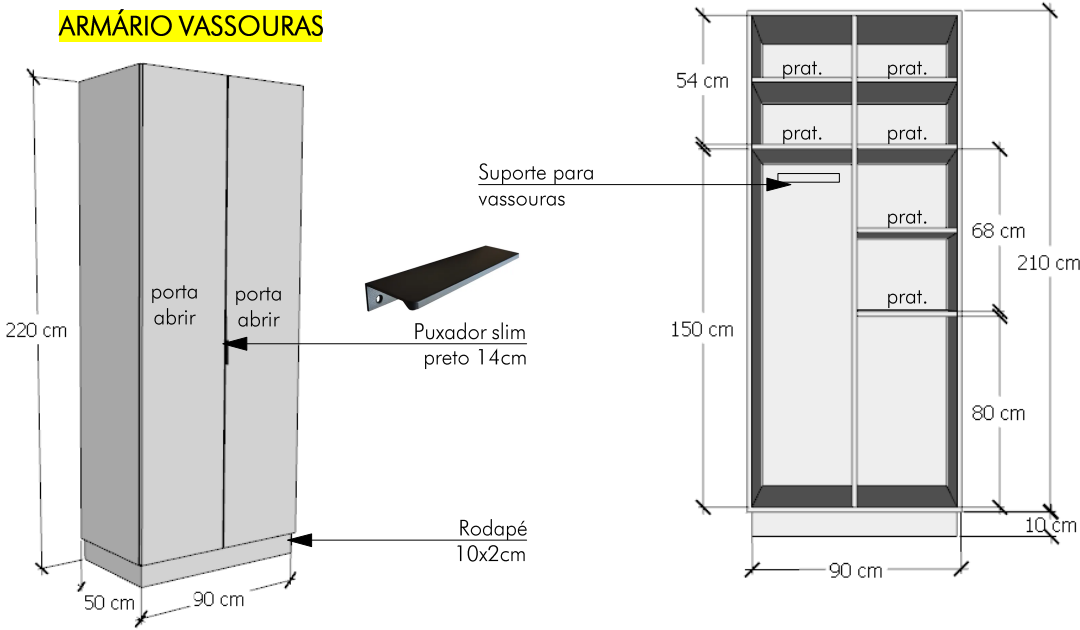


BANCO CANTO

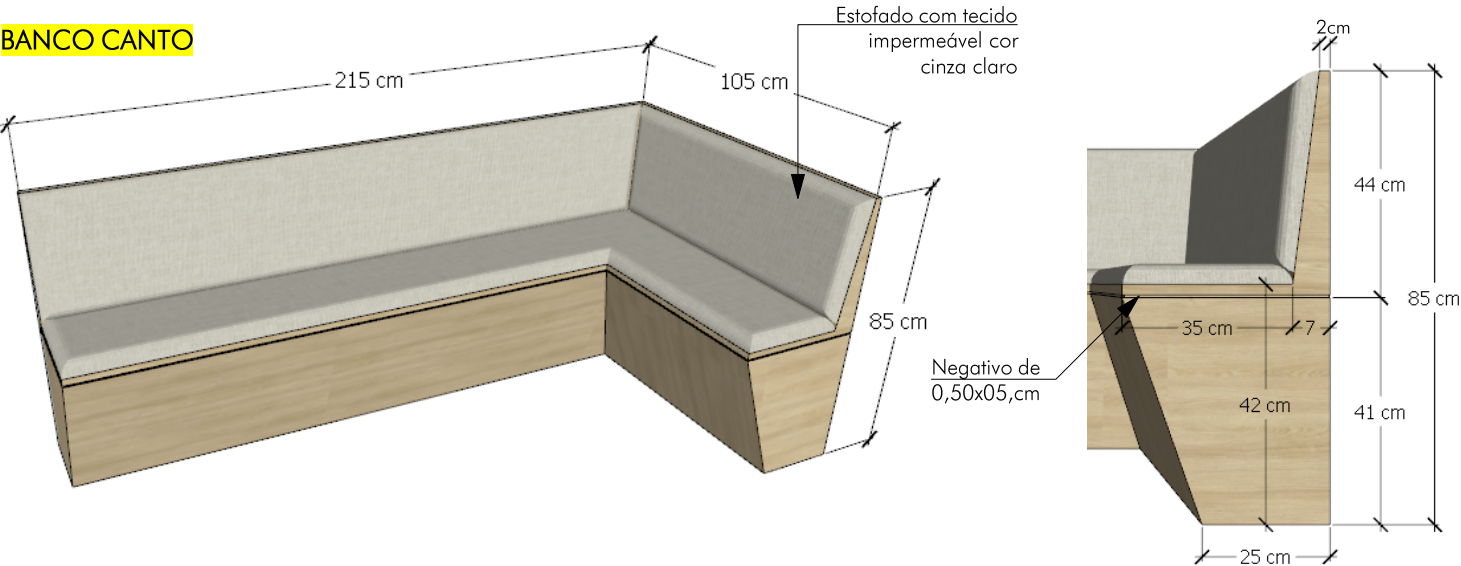

PRATELEIRA

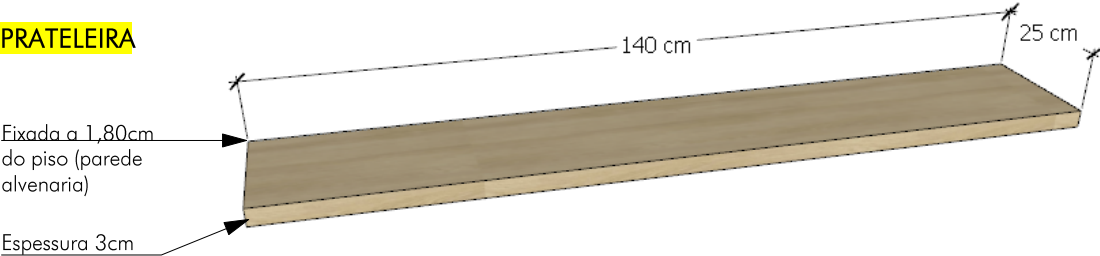


MESA

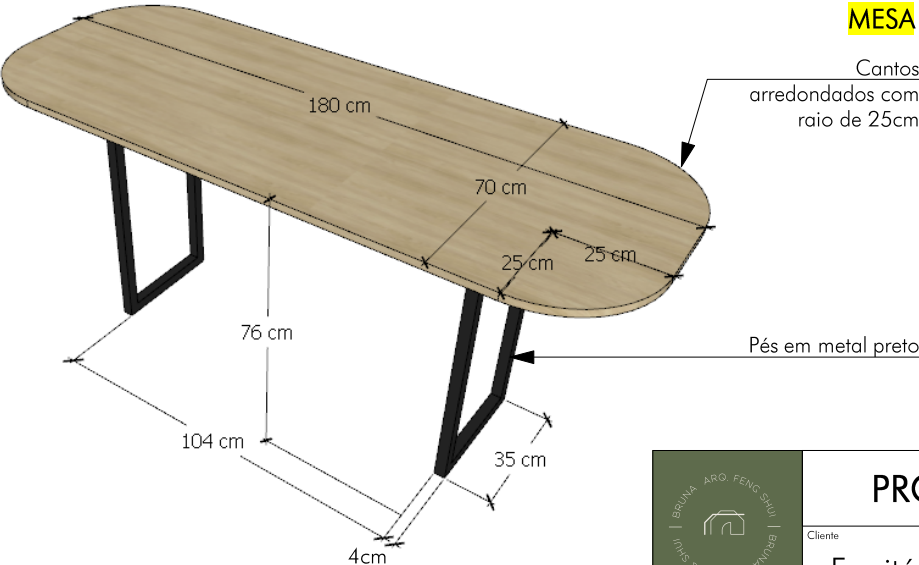

PROJETO DE INTERIORES	
Cliente	Escritório contabilidade
Data	dez/2025



Endereço	Nova Prata
Res. Técnico	arq. Bruna de Marchi (54) 9 9669 0282

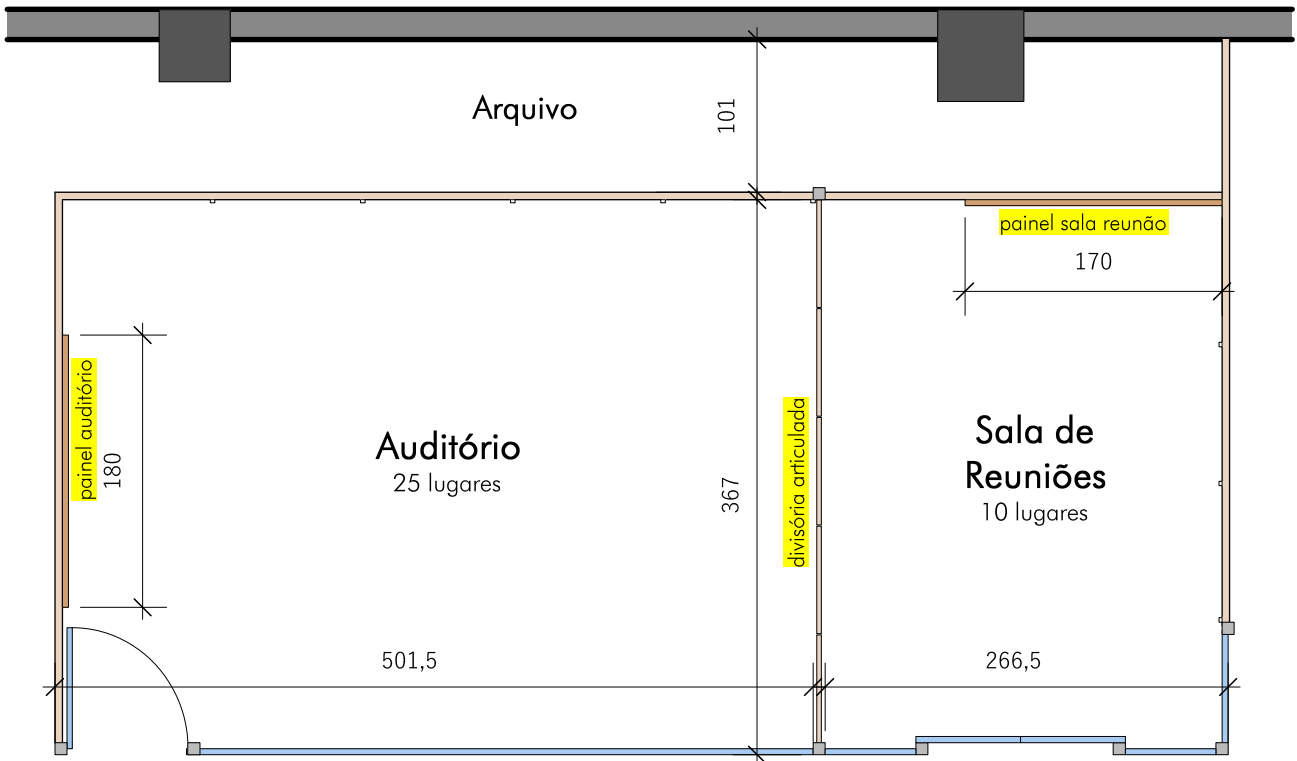

Planta Baixa

Escala: 1/50

DIVISÓRIA ARTICULADA

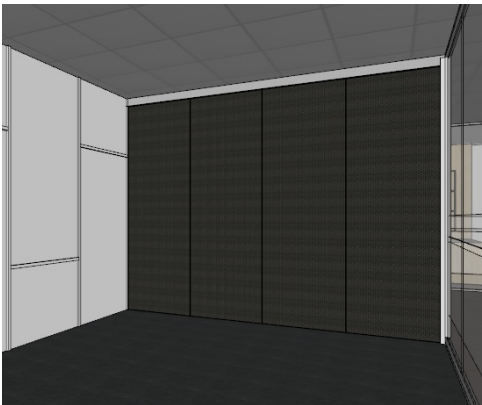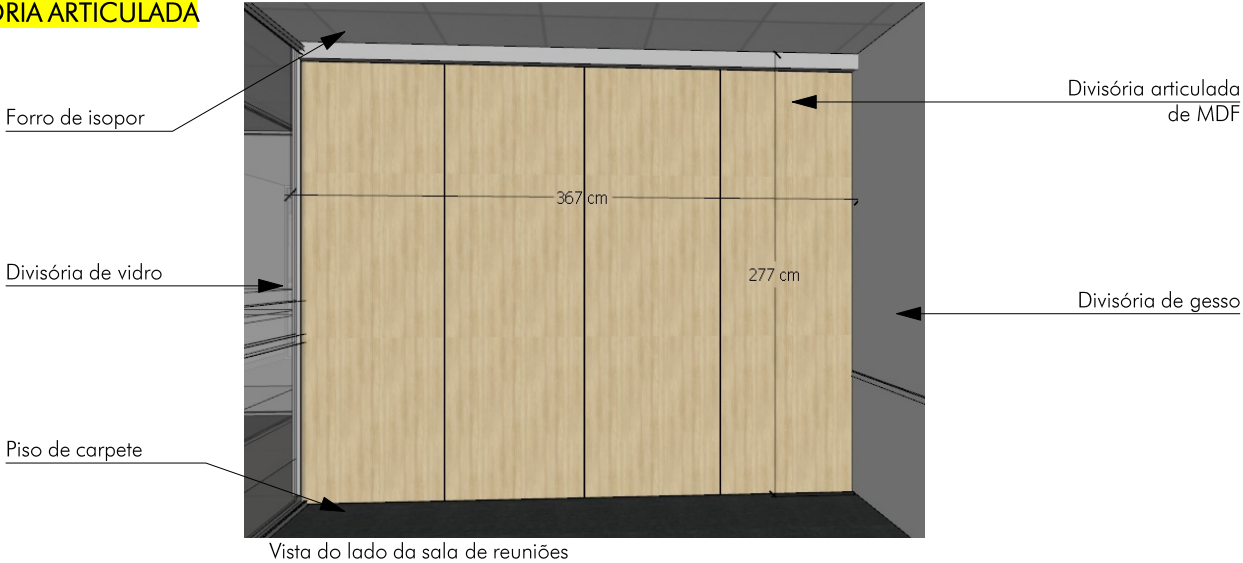

Vista do lado do auditório, divisória fechada



Vista do lado do auditório, divisória aberta

- Observação:
- Sistema de abertura Articolato - Rometal, ou semelhante.
 - O número de folhas da divisória pode mudar conforme o sistema exige.
 - Espessura conforme sistema exige.
 - Ver a possibilidade de colocar espuma acústica pelo lado do auditório para reverberação.


Divisória recolhe para o lado da divisórias leve




PROJETO DE INTERIORES	
Cliente	Escritório contabilidade
Data	dez/2025

Endereço	Nova Prata
Res. Técnico	arq. Bruna de Marchi (54) 9 9669 0282

TUBO BALCÃO RECEPÇÃO

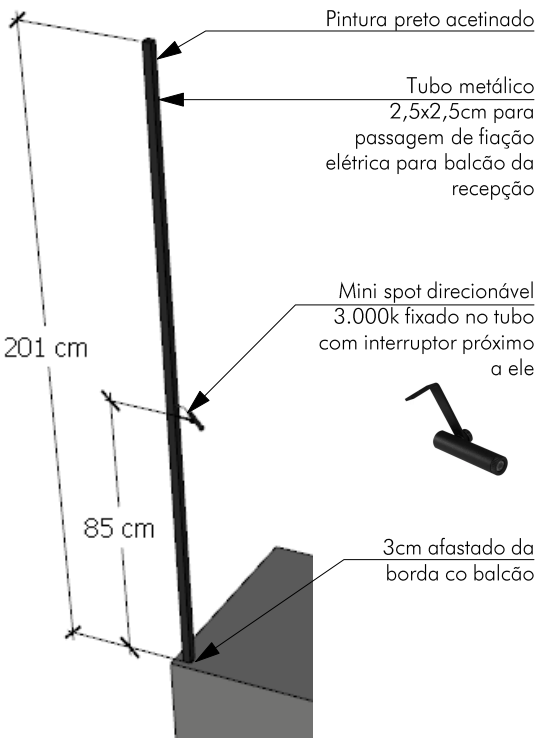


TUBO COM ILUMINAÇÃO RECEPÇÃO

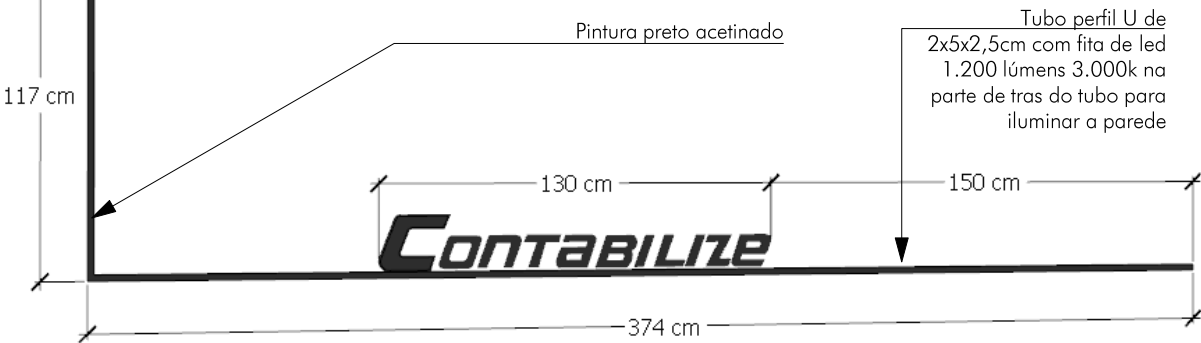

PÉS MESA DA COZINHA

2 pés iguais

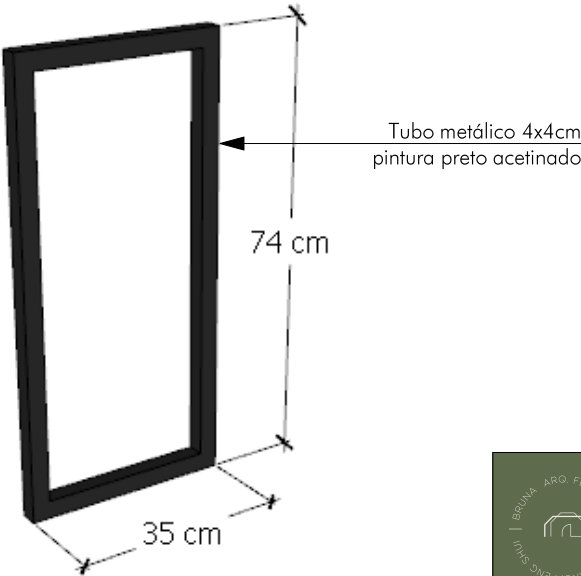

PROJETO DE INTERIORES

Cliente

Escritório contabilidade

Data

dez/2025


Endereço

Nova Prata


Res. Técnico

arq. Bruna de Marchi
(54) 9 9669 0282


BALCÃO RECEPÇÃO

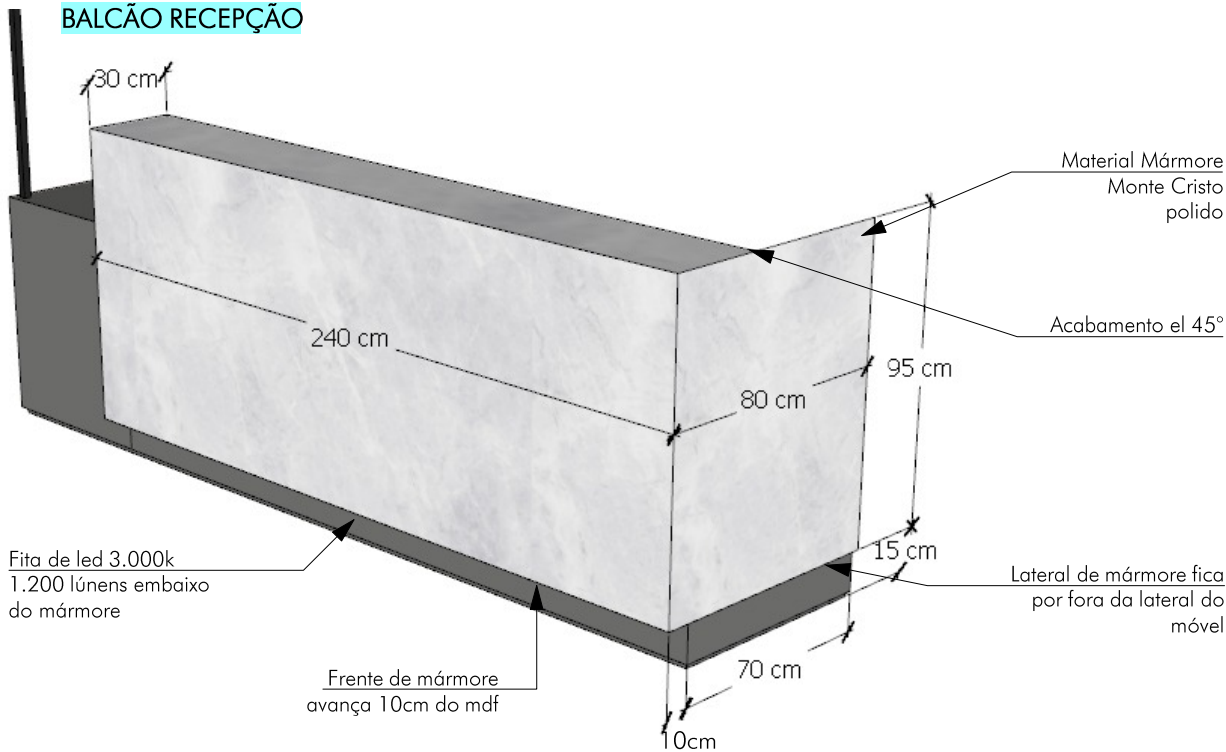

BANCADA BANHEIRO SOCIAL

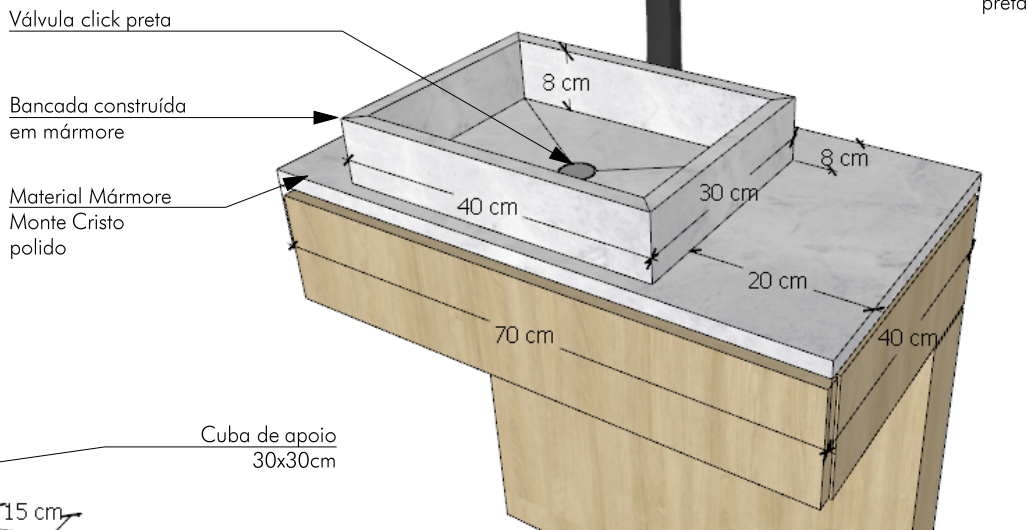


BANCADA BANHEIRO 1

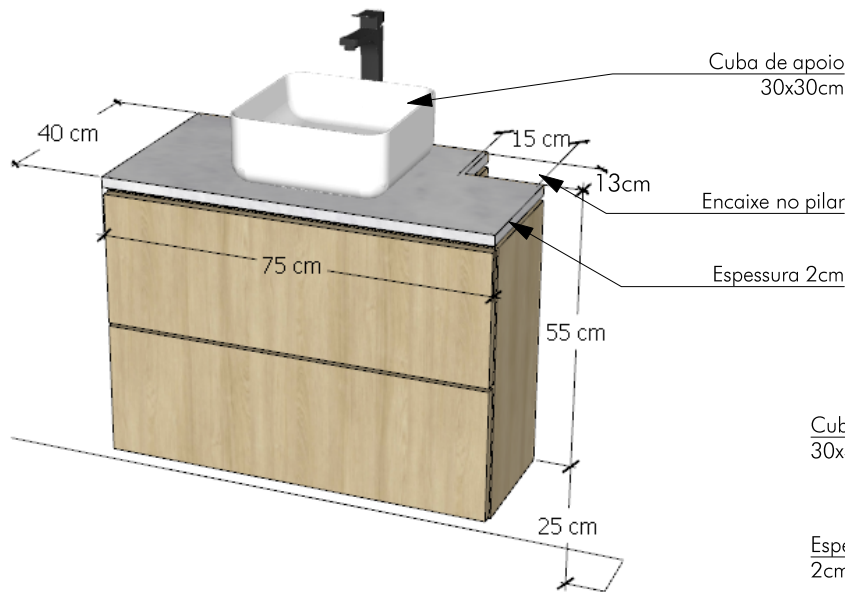

BANCADA BANHEIROS 2 E 3

2 bancadas iguais para banheiros 2 e 3

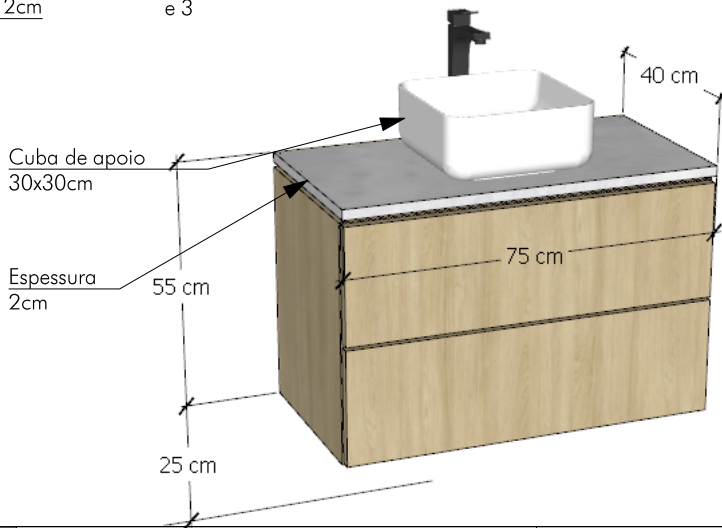

Orçar 2 opções para os banheiros 1,2 e 3:
- Mármore Monte Cristo polido
- Granito Branco Itaúnas polido



PROJETO DE INTERIORES


Cliente	Data	Endereço
Escritório contabilidade	dez/2025	Nova Prata
		Res. Técnico
		arq. Bruna de Marchi (54) 9 9669 0282

PÉ MESA ESCRITÓRIO 1

Pé encaixa no mdf

Material Mármore
Monte Cristo
polido

2 chapas coladas
lado a lado, com
borda chanfrada
para ficar marcado
a fresta entre elas

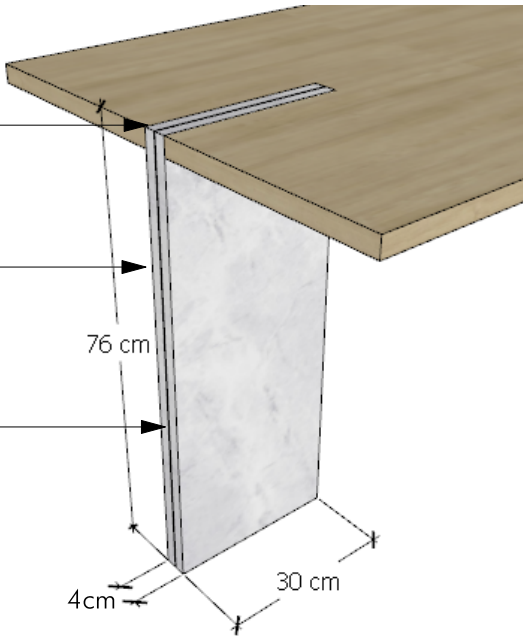


PÉ MESA ESCRITÓRIO 2

1 chapa transpassa
2cm do tampo,
outra para embaixo
do tampo

Material Mármore
Monte Cristo
polido

2 chapas coladas
lado a lado, com
borda chanfrada
para ficar marcado
a fresta entre elas

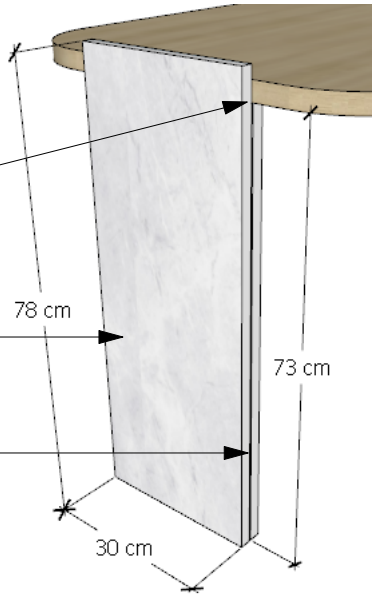

BANCADA PIA E TANQUE

Material Granito
Itaúnas polido


Área molhada
para pia até a
parede

Cuba inox
40x40cm



Cooktop de
indução 4 bocas
modelo à definir

Tanque inox
40x40cm

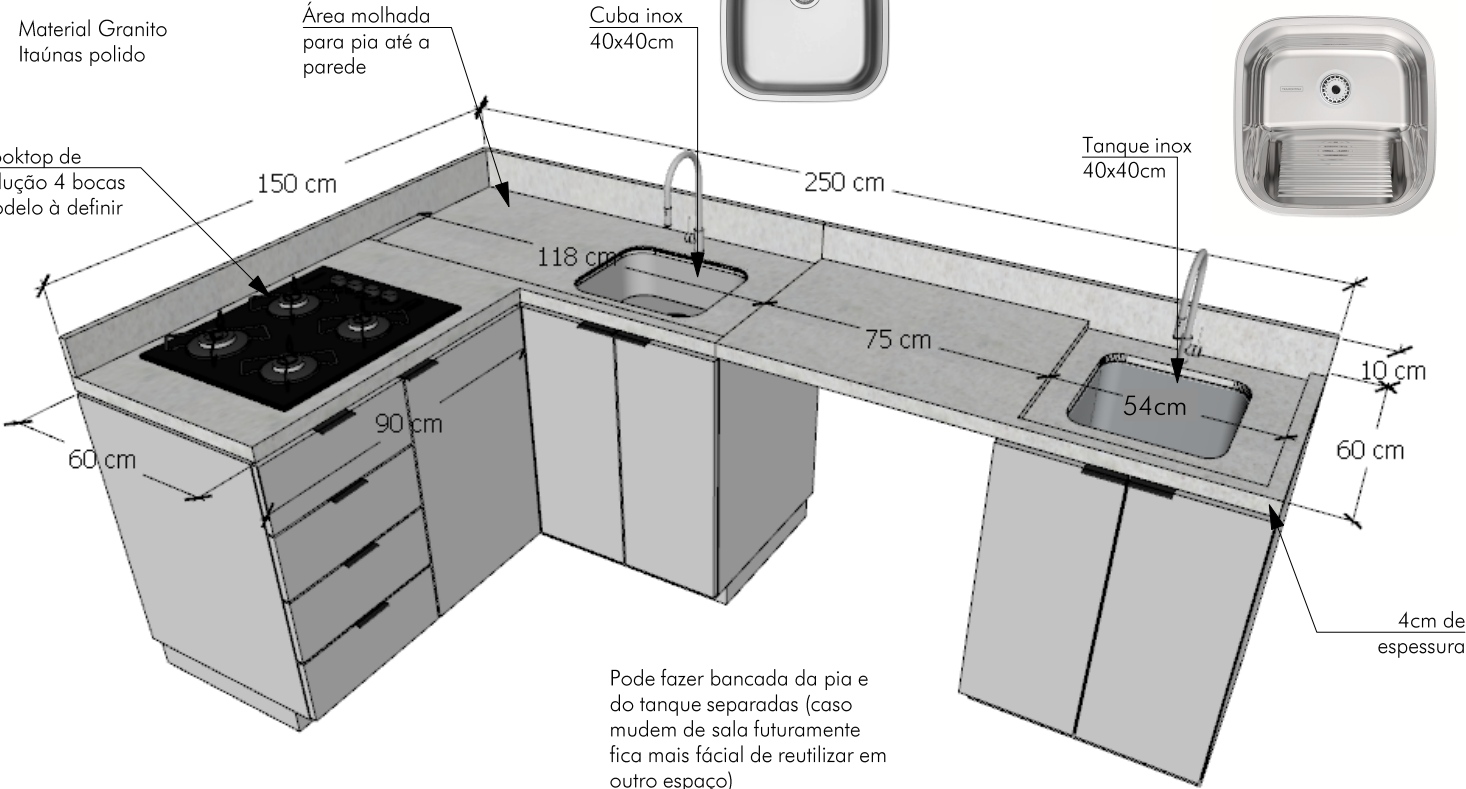

Pode fazer bancada da pia e
do tanque separadas (caso
mudem de sala futuramente
fica mais fácil de reutilizar em
outro espaço)



PROJETO DE INTERIORES

Cliente

Escritório contabilidade

Data


dez/2025

Endereço

Nova Prata

Res. Técnico

arq. Bruna de Marchi
(54) 9 9669 0282

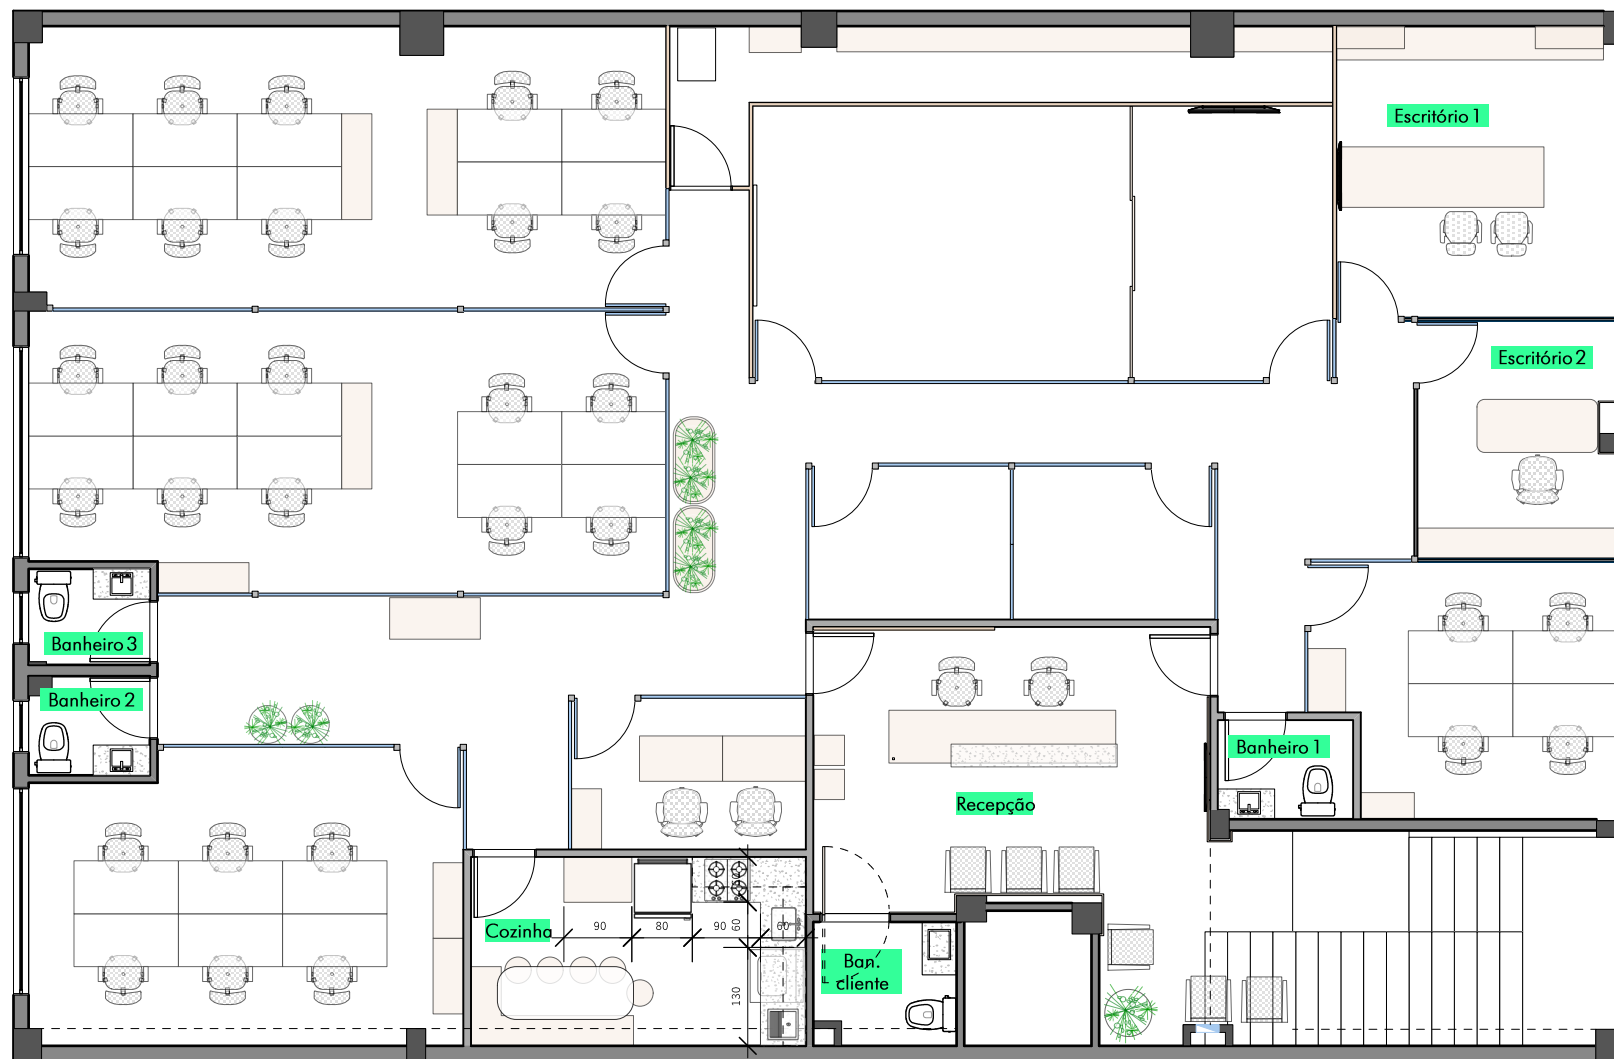

Planta Baixa
Escala: 1/100

	PROJETO DE INTERIORES		Endereço Nova Prata
	Cliente Escritório contabilidade	Data dez/2025	Res. Técnico arq. Bruna de Marchi (54) 9 9669 0282