



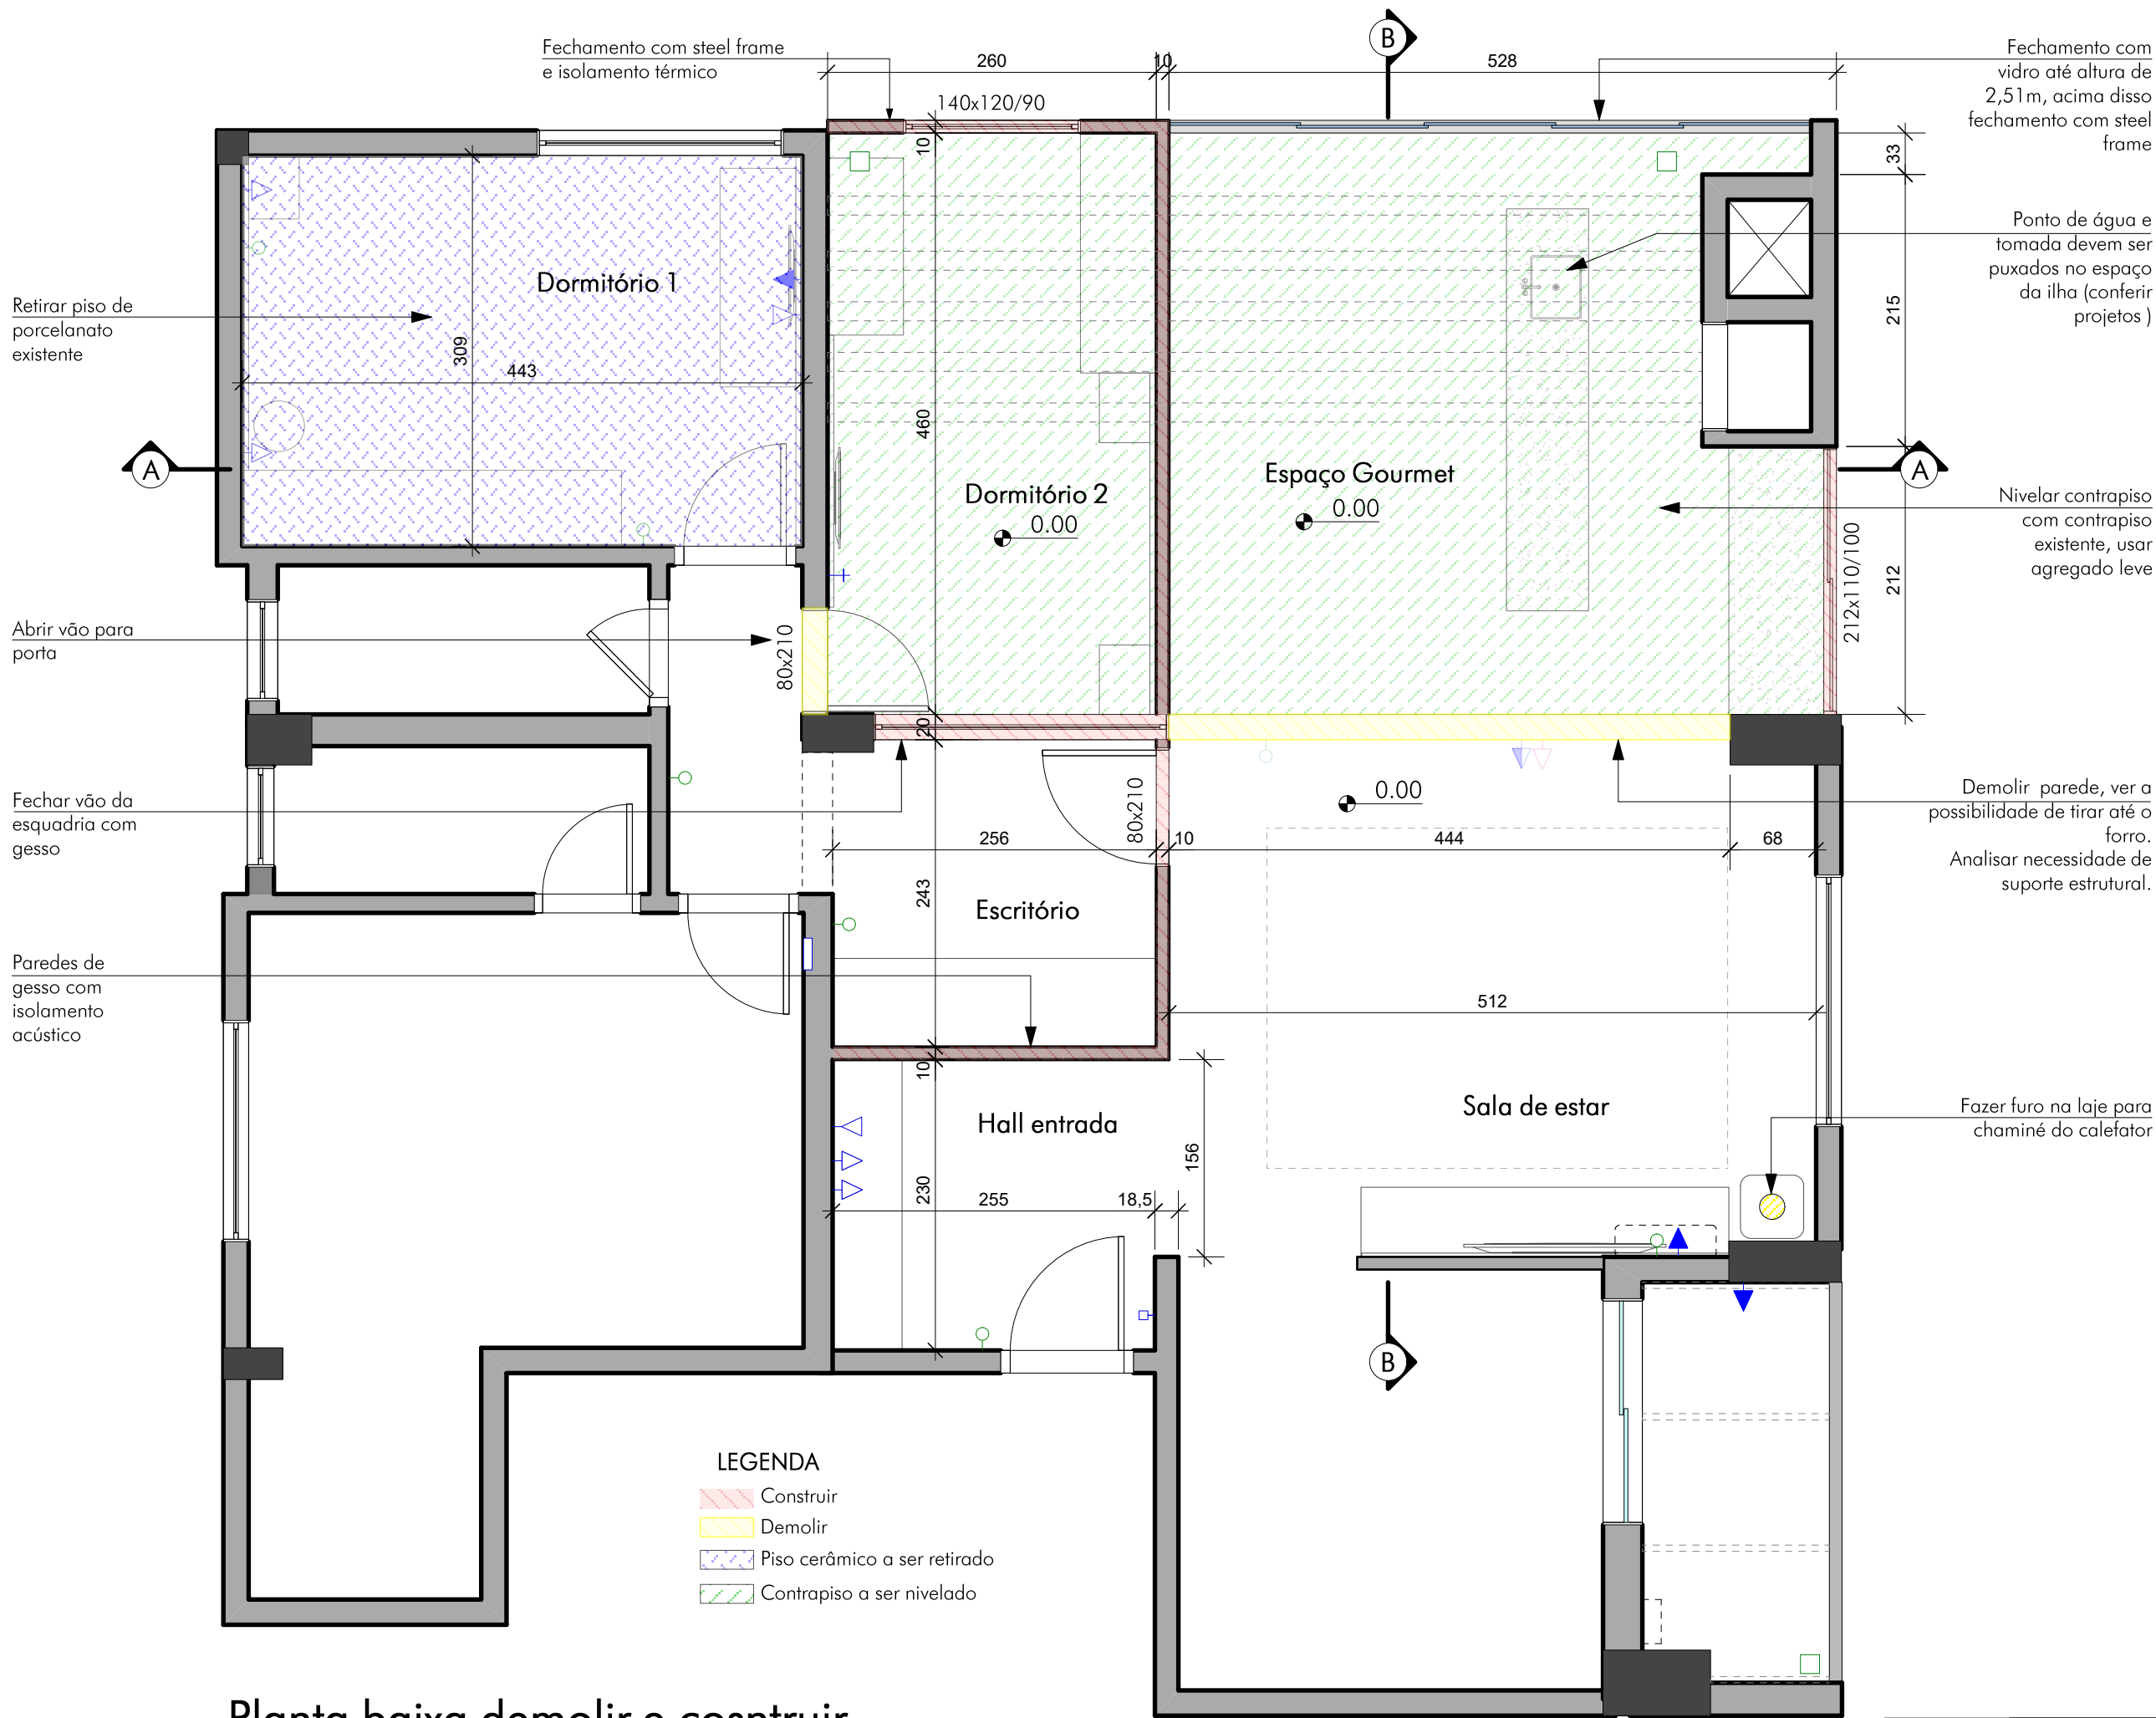


Planta baixa demolir e cosntruir
Escala:1/75


	PROJETO DE REFORMA		Endereço Nova Prata
	Cliente Apartamento 501	Data abr/2026	Res. Técnico arq. Bruna de Marchi (54) 9 9669 0282

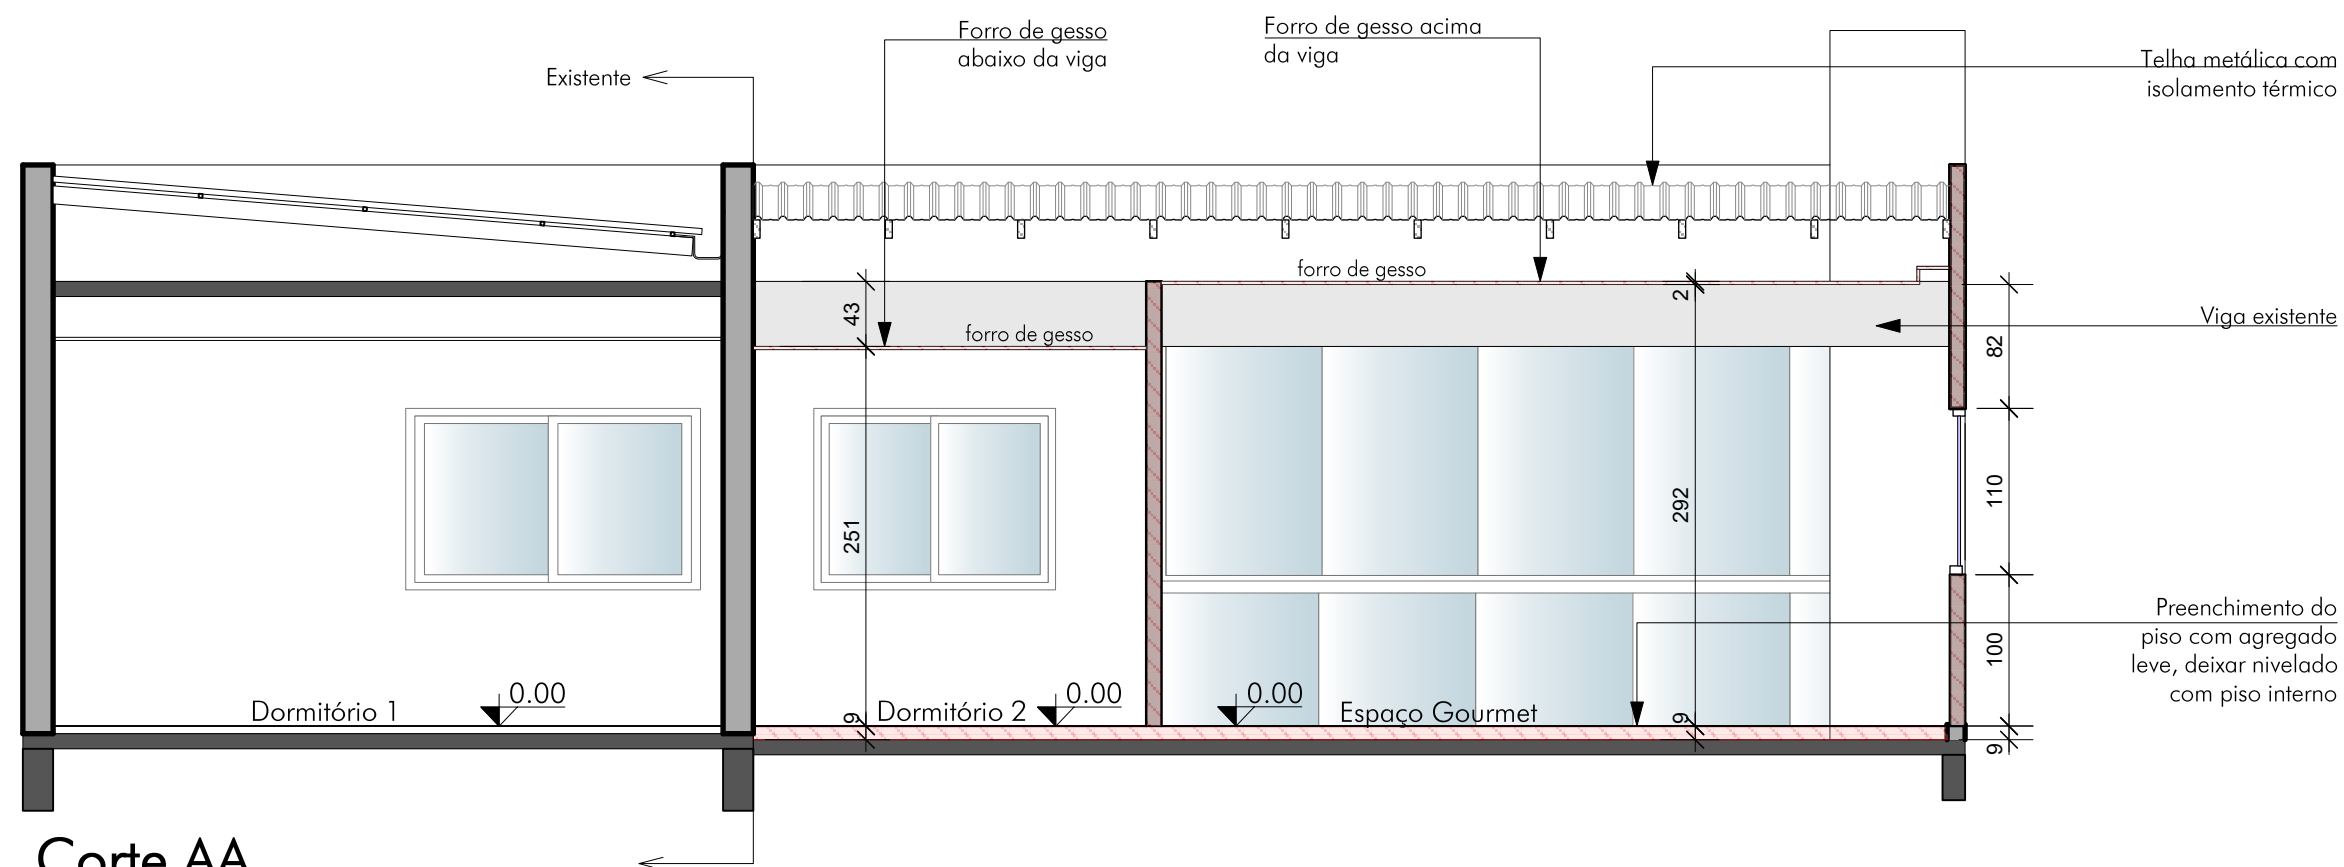


Corte AA
Escala: 1/75

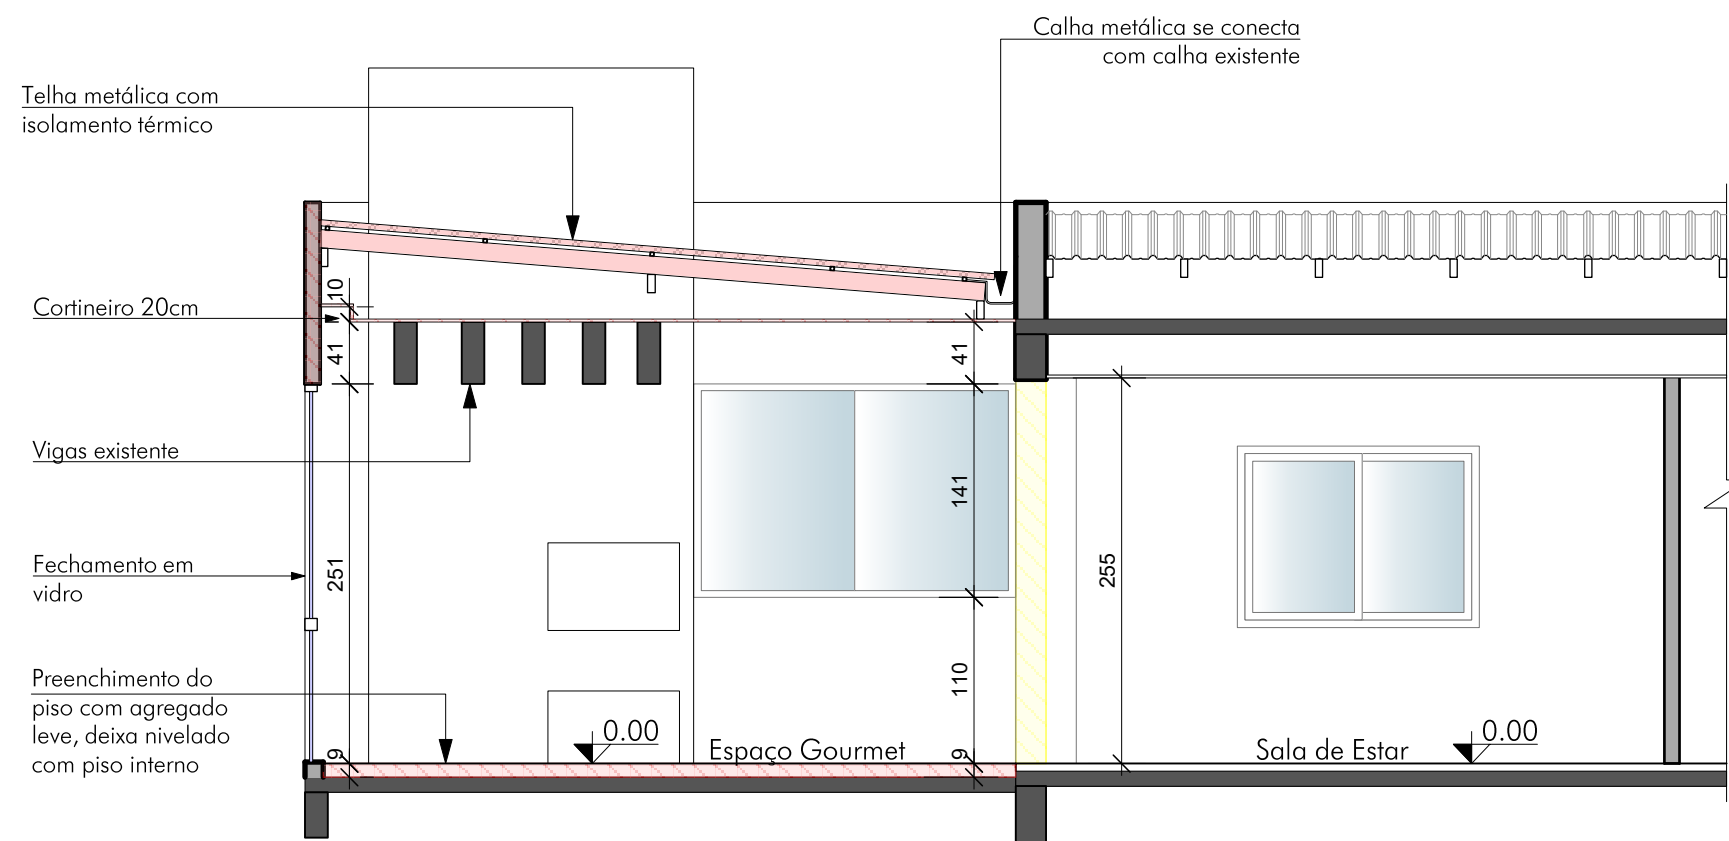


Corte BB
Escala: 1/75

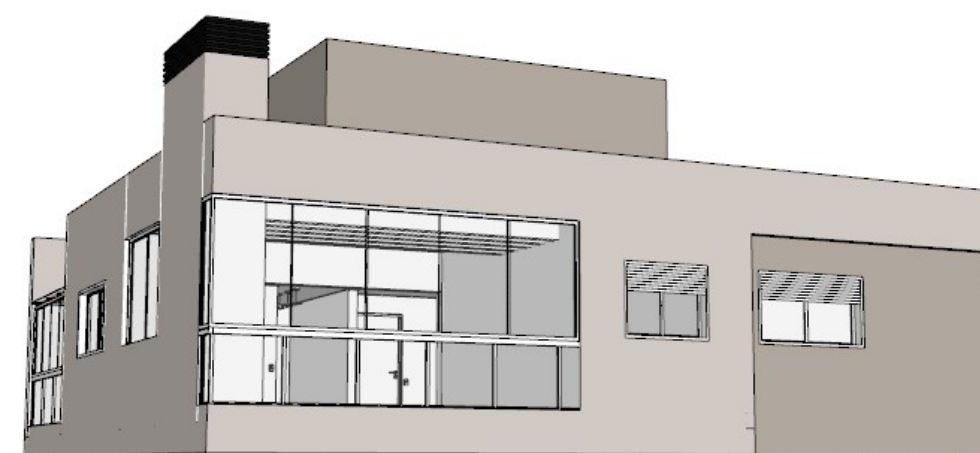

Imagens perspectivas das fachadas

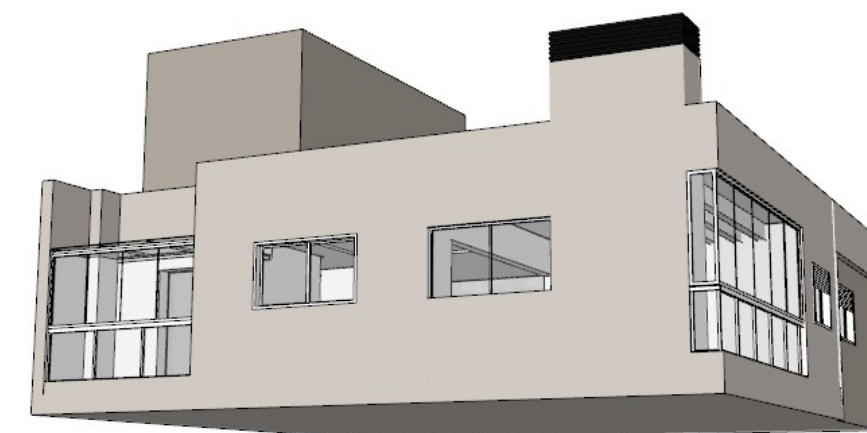


	PROJETO DE REFORMA		Endereço Nova Prata
	Cliente Apartamento 501	Data abr/2026	Res. Técnico arq. Bruna de Marchi (54) 9 9669 0282

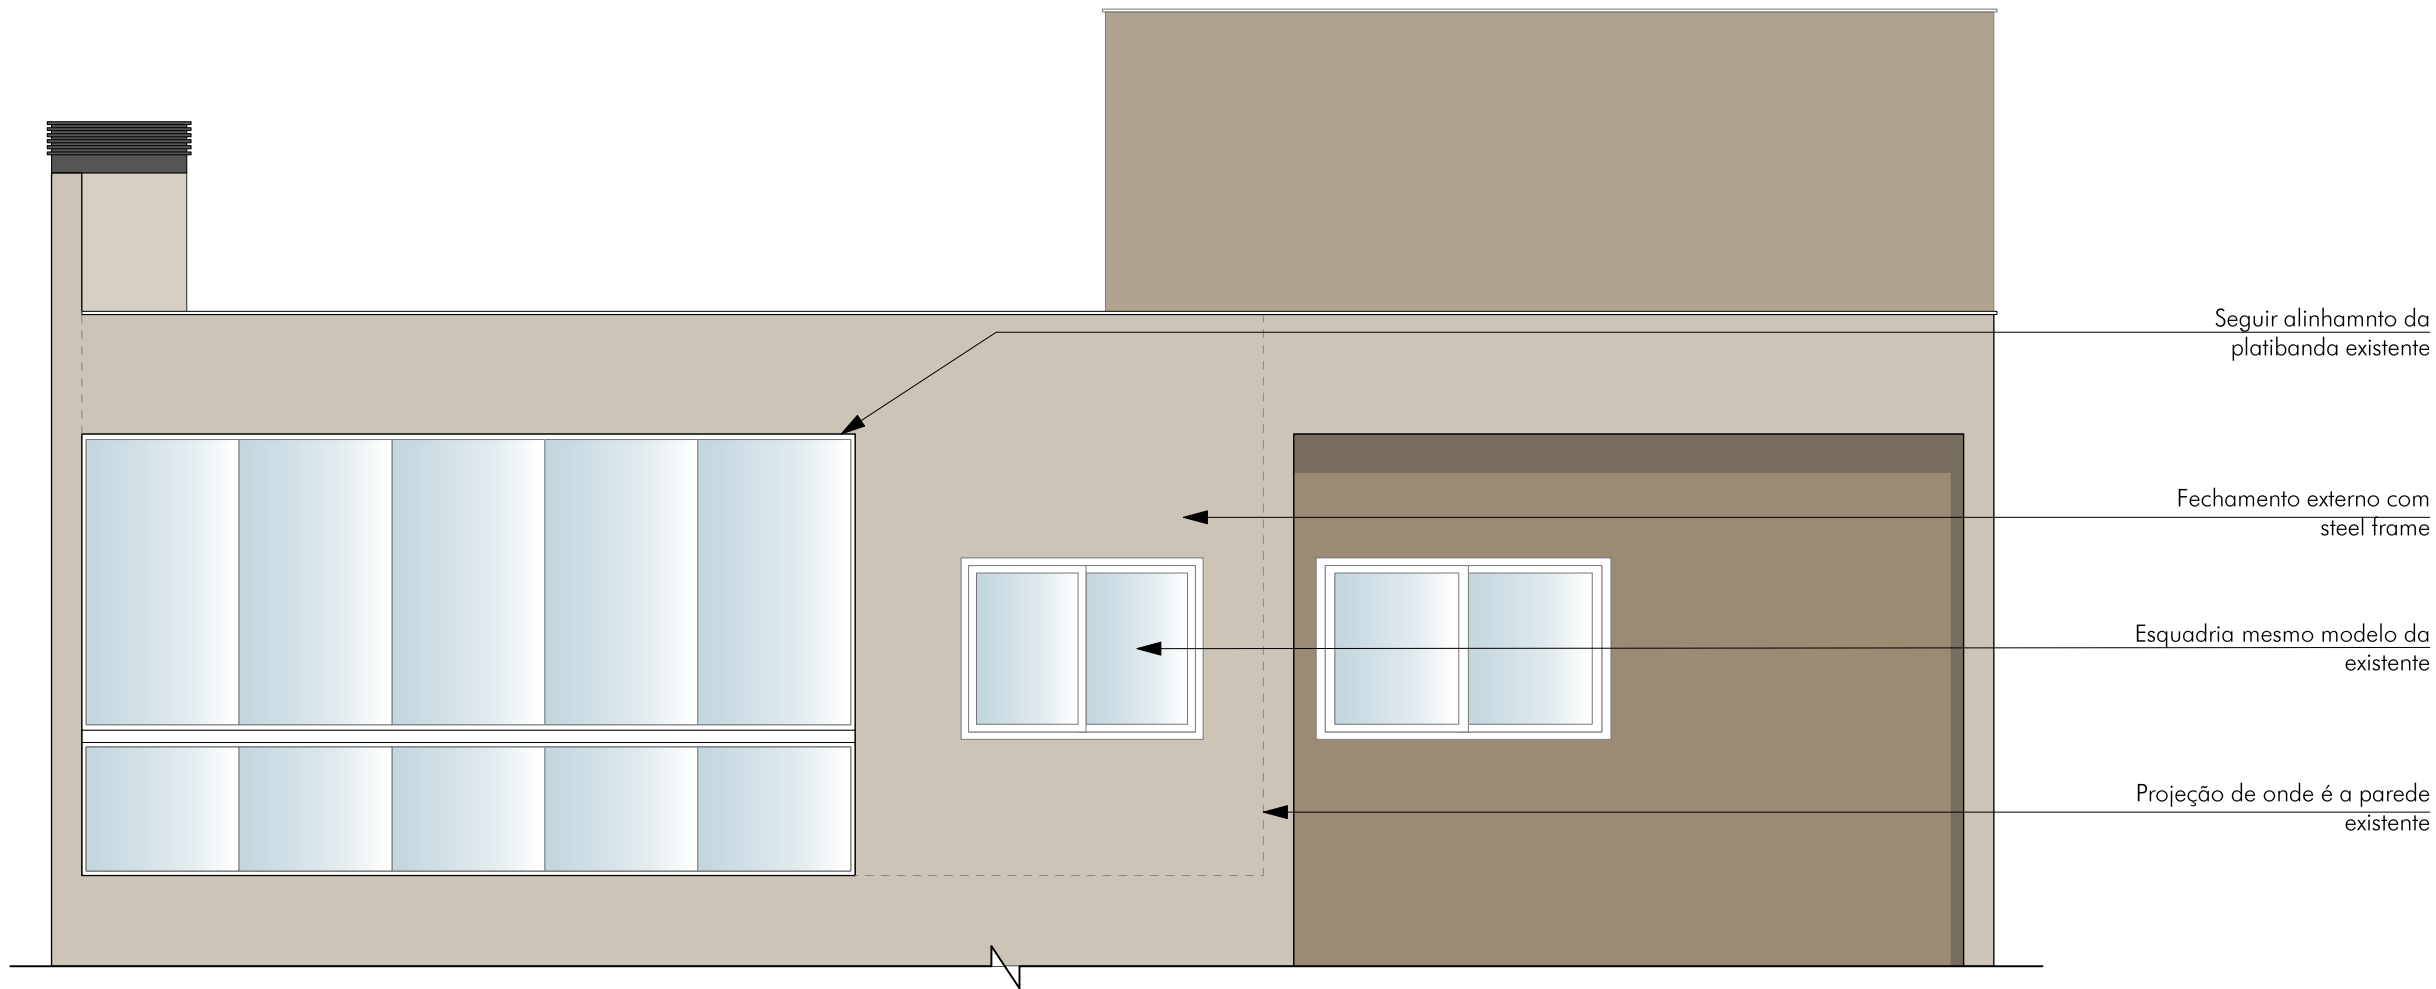

Fachada Frontal - Sul

Escala: 1/75

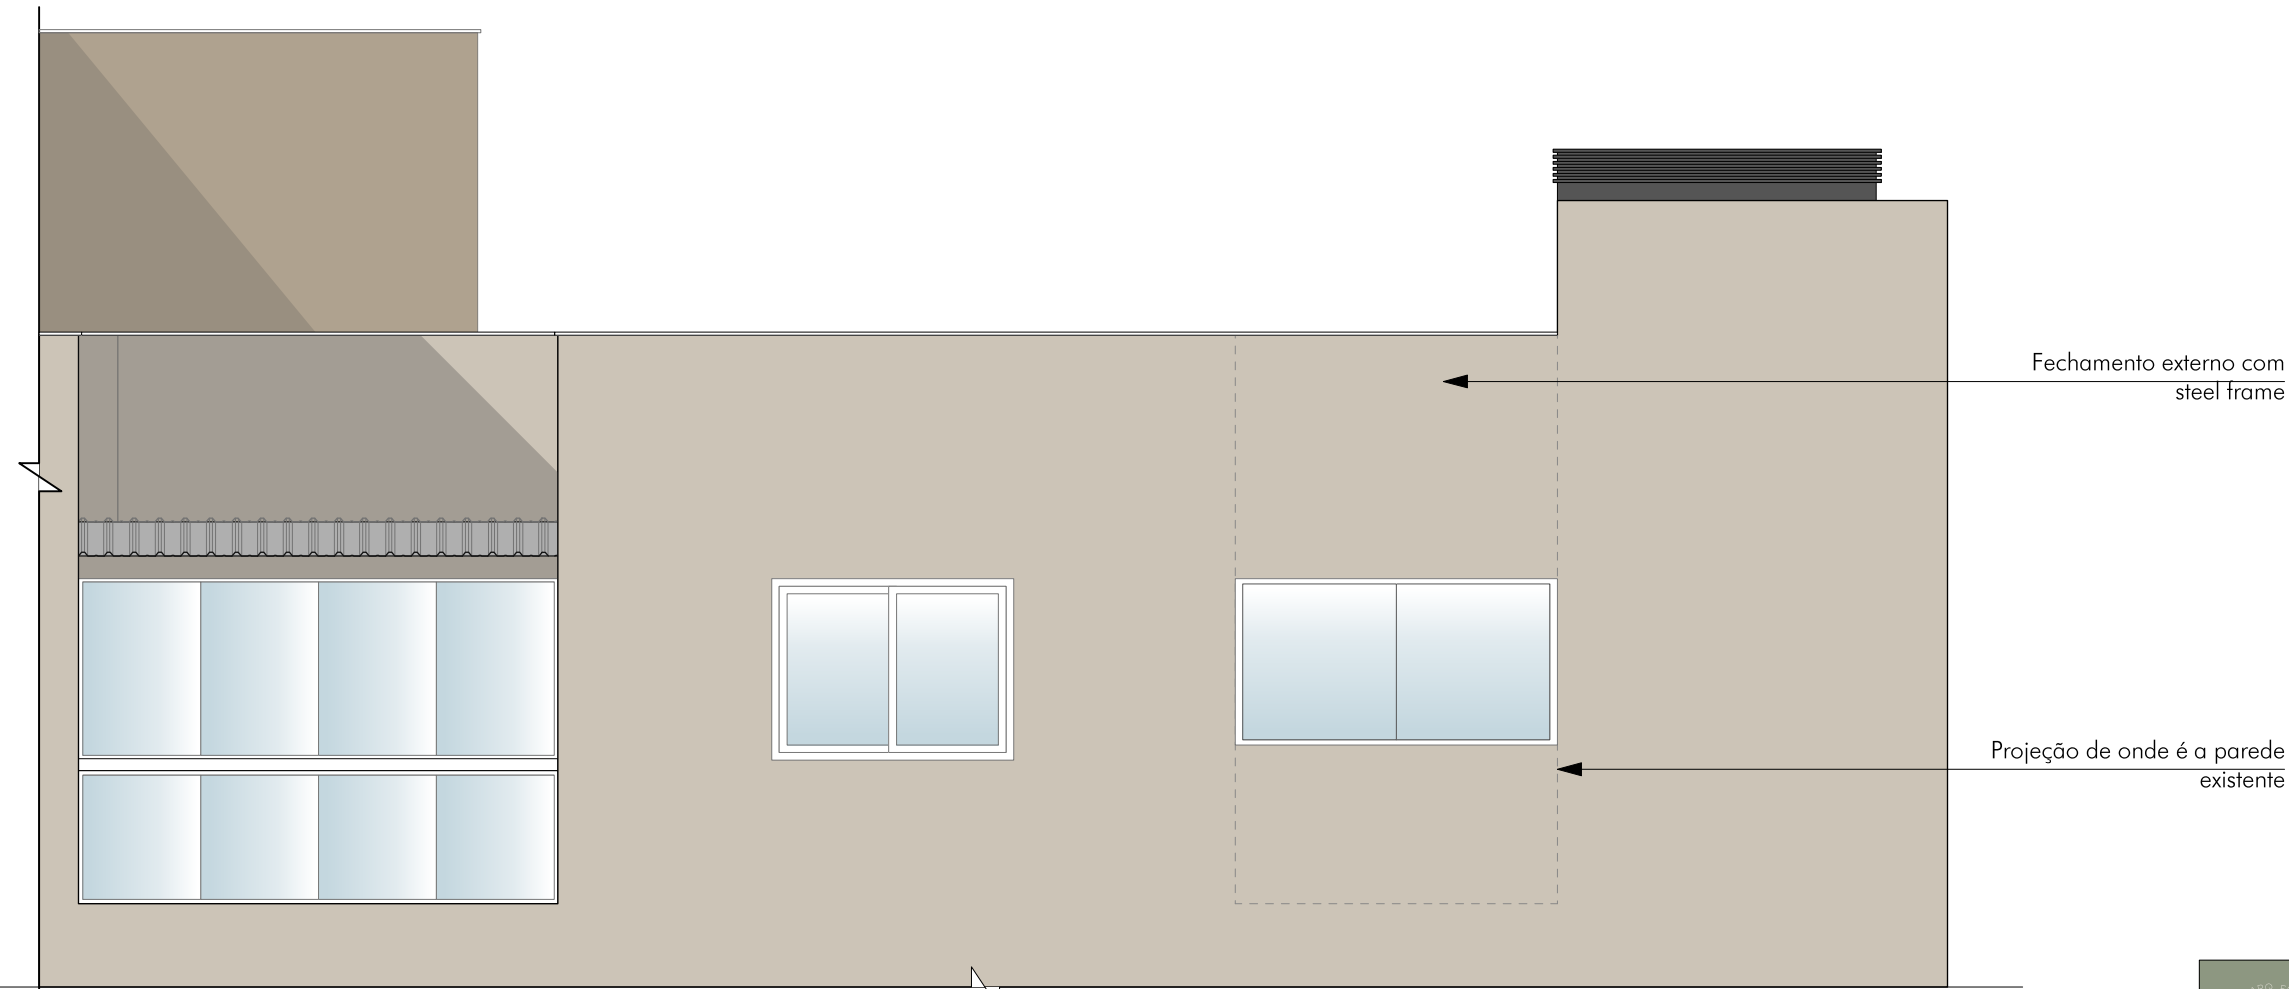


Fachada Lateral - Oeste

Escala: 1/75



Foto do prédio


	PROJETO DE REFORMA		Endereço
	Cliente	Data	Nova Prata
	Apartamento 501	abr/2026	Res. Técnico
			arq. Bruna de Marchi (54) 9 9669 0282

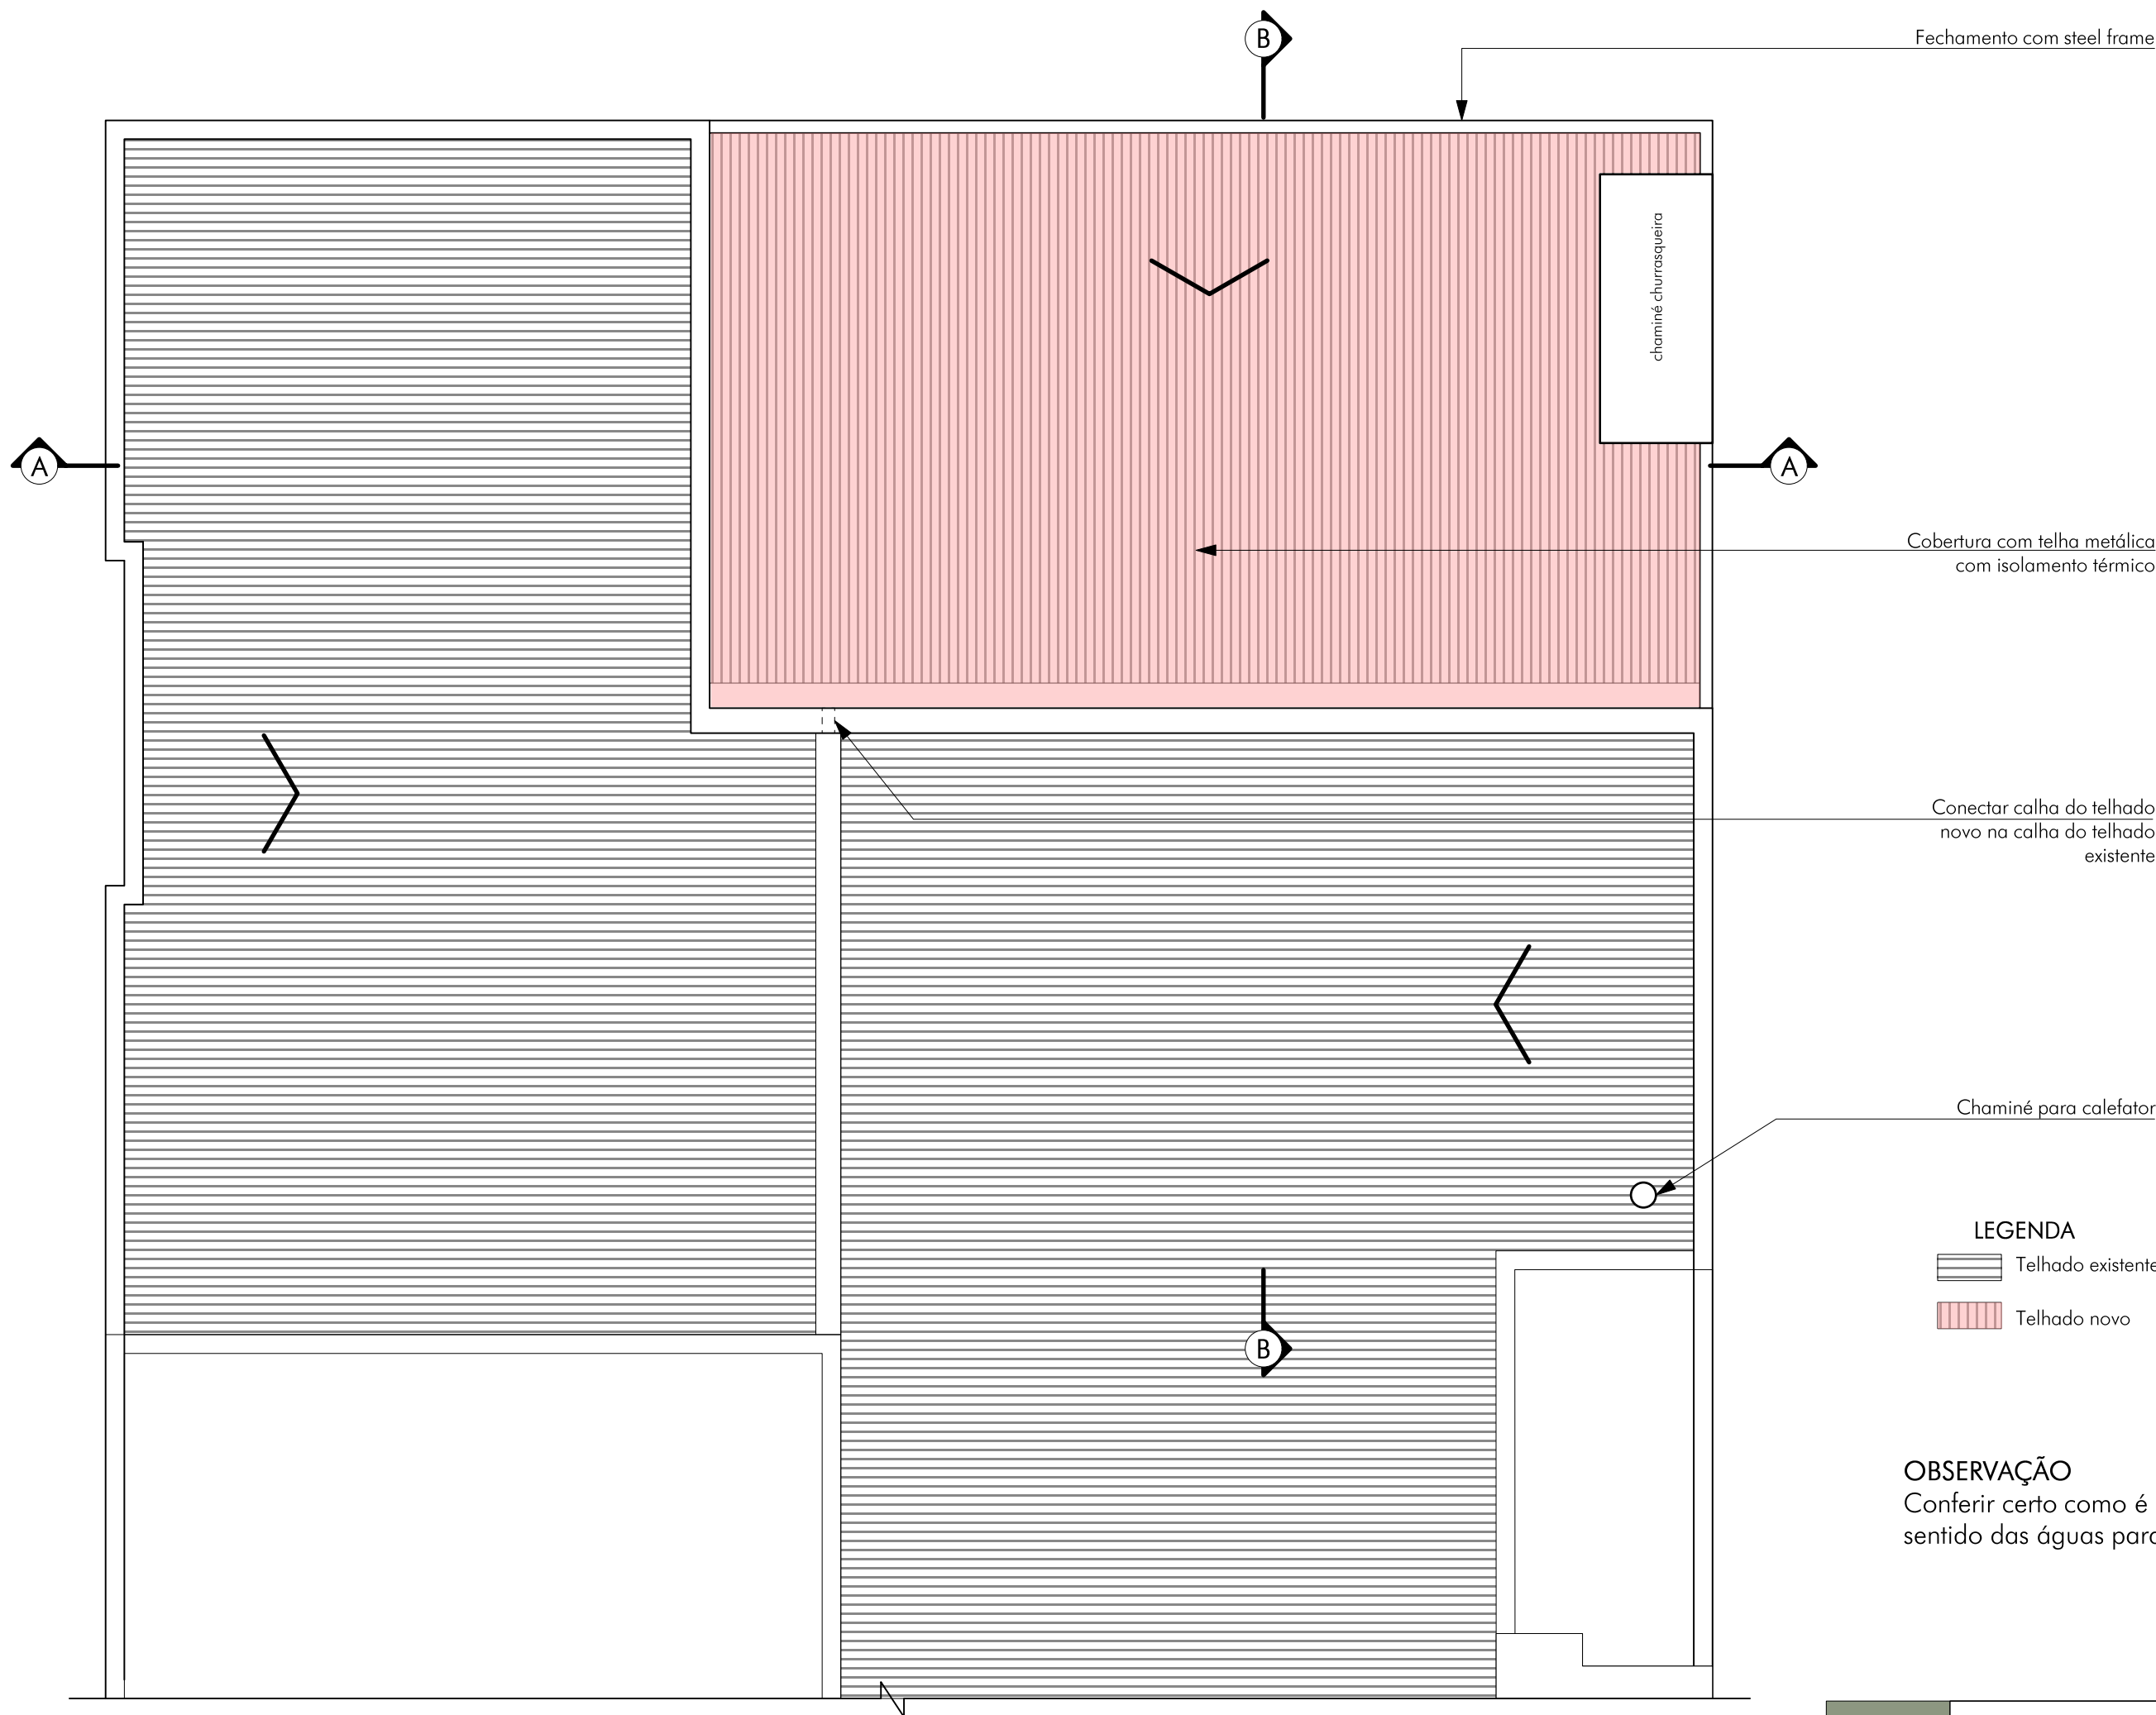

Planta de telhado

Escala: 1/75


	PROJETO DE REFORMA		Endereço
	Cliente	Data	
	Apartamento 501	abr/2026	Nova Prata
			Res. Técnico
			arq. Bruna de Marchi (54) 9 9669 0282

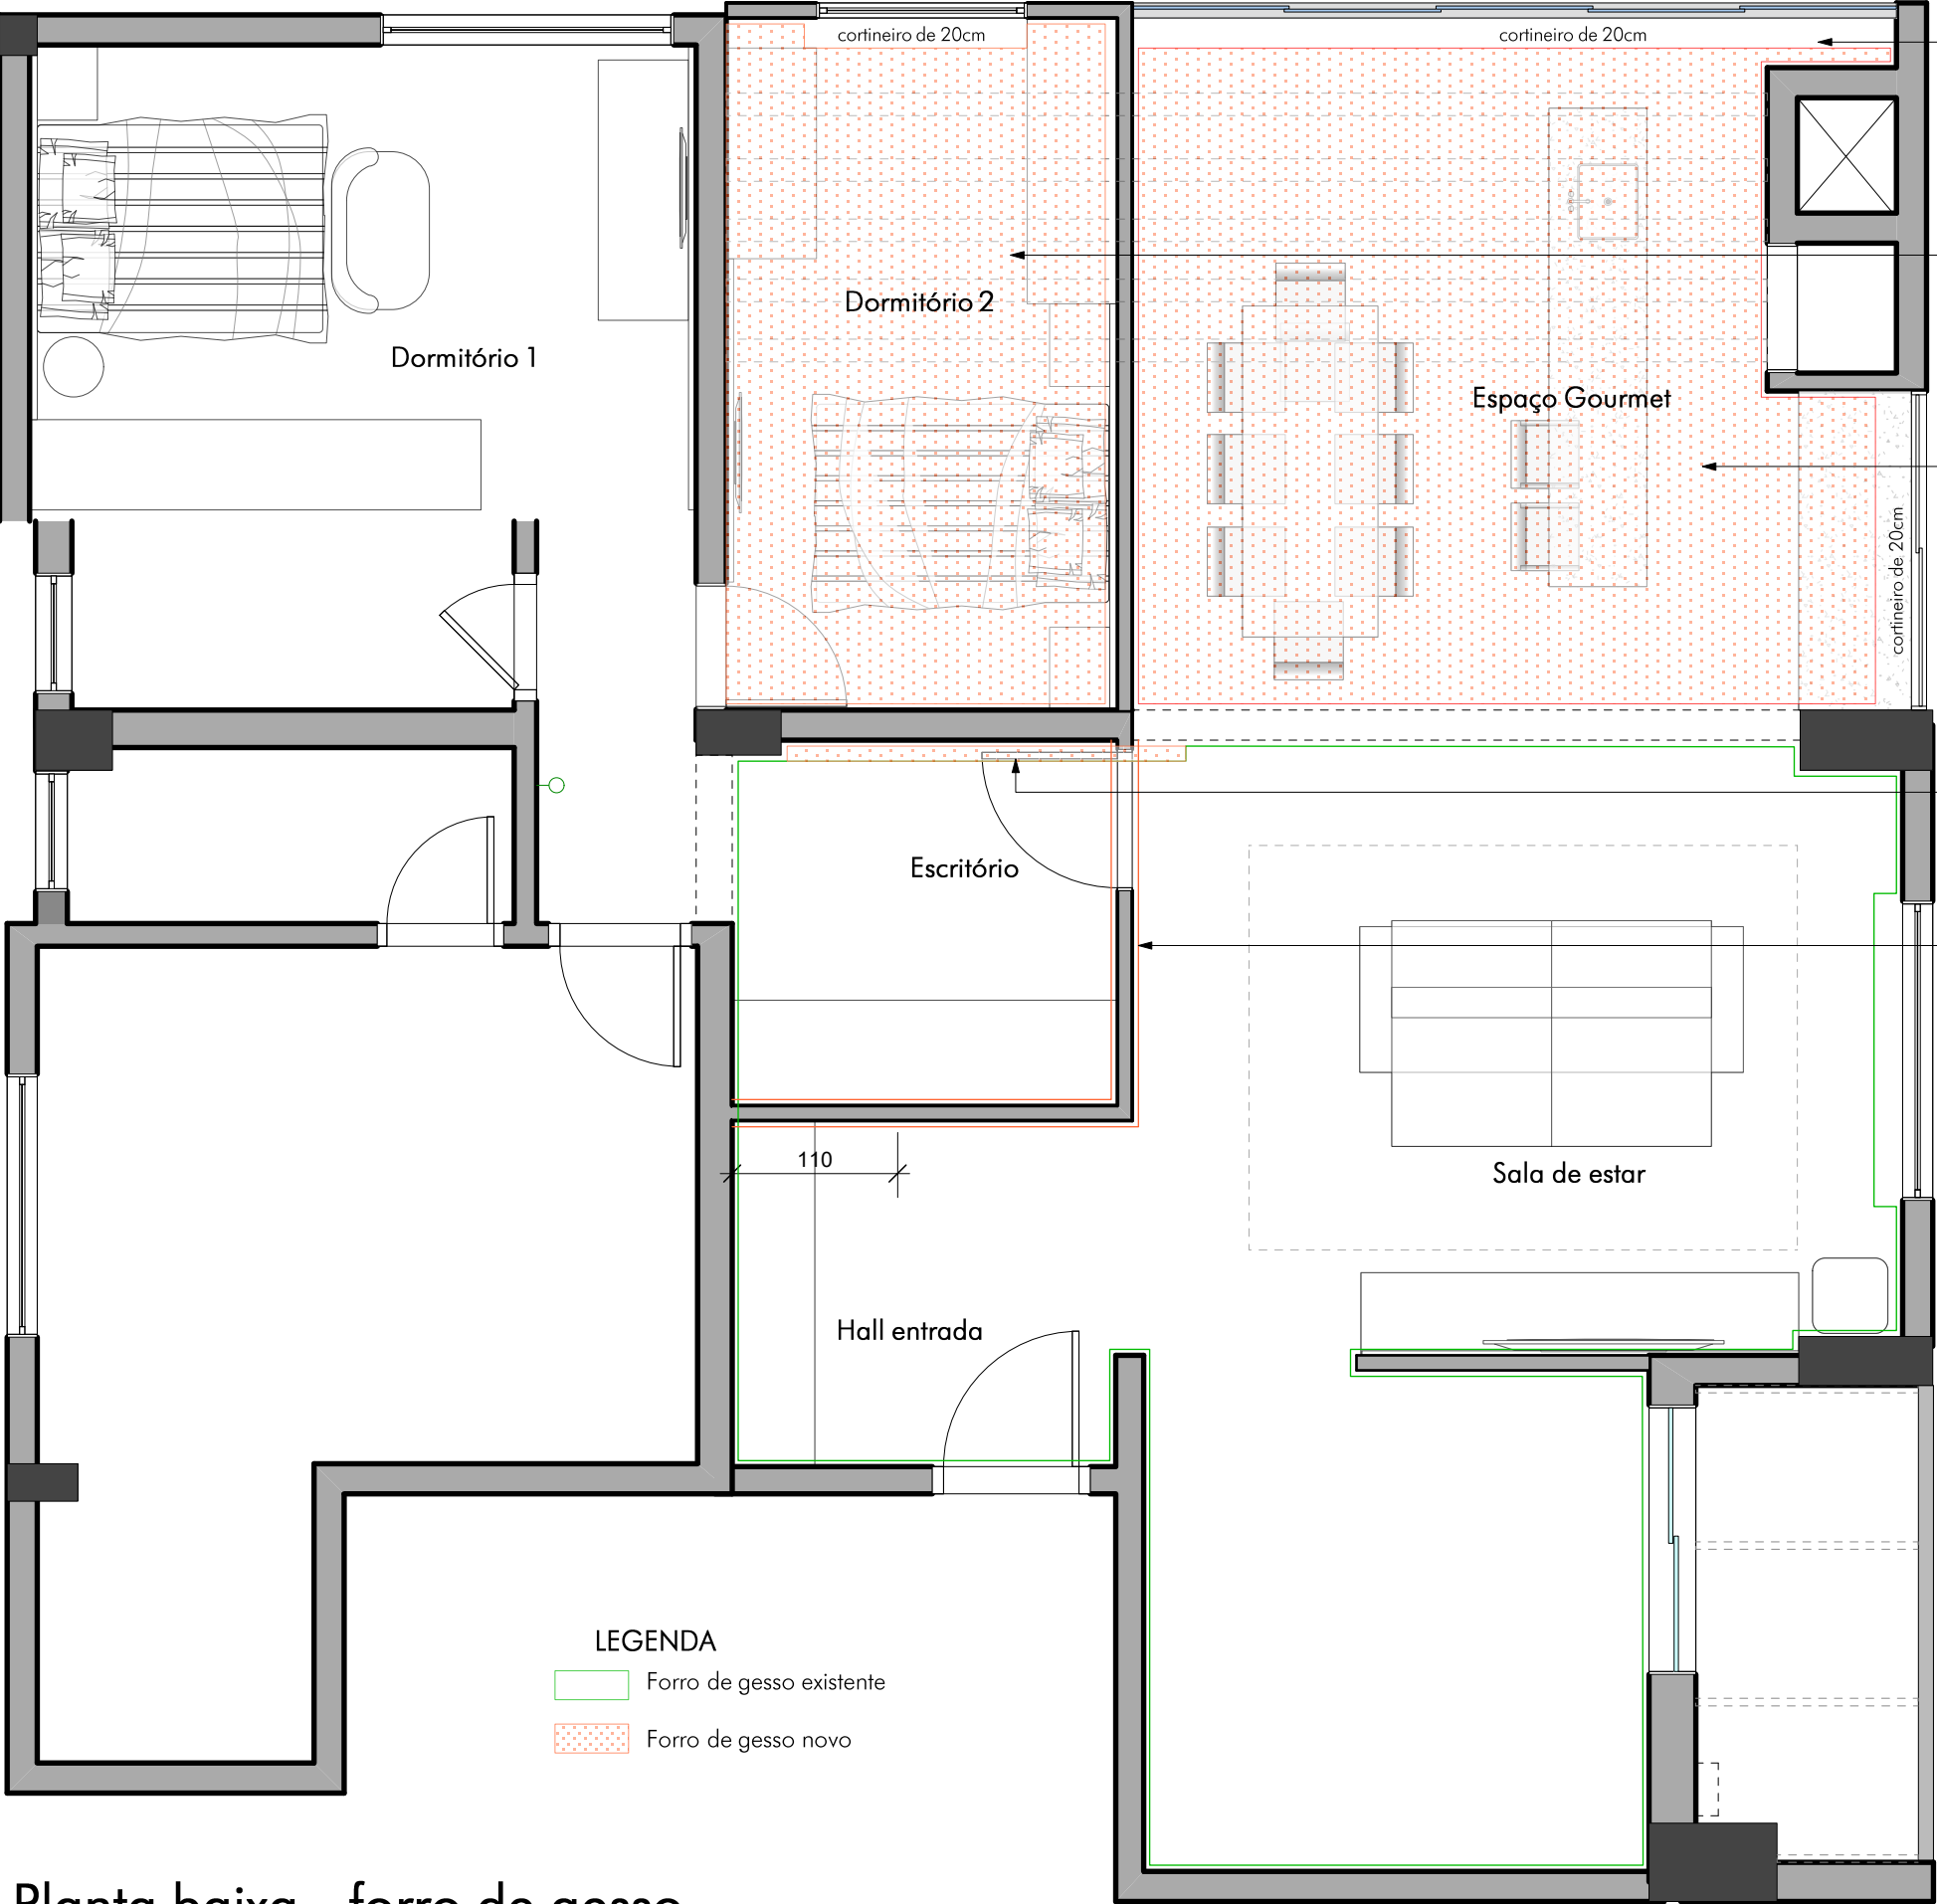


Planta baixa - forro de gesso

Escala: 1/75

	PROJETO DE REFORMA		Endereço
	Cliente	Data	
	Apartamento 501	abr/2026	Nova Prata
			Res. Técnico
			arq. Bruna de Marchi (54) 9 9669 0282

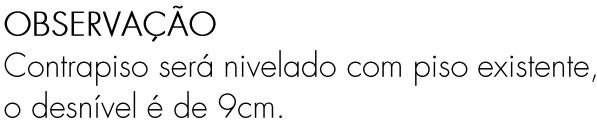

	PROJETO DE REFORMA		Endereço
	Cliente Apartamento 501	Data abr/2026	Nova Prata Res. Técnico arq. Bruna de Marchi (54) 9 9669 0282

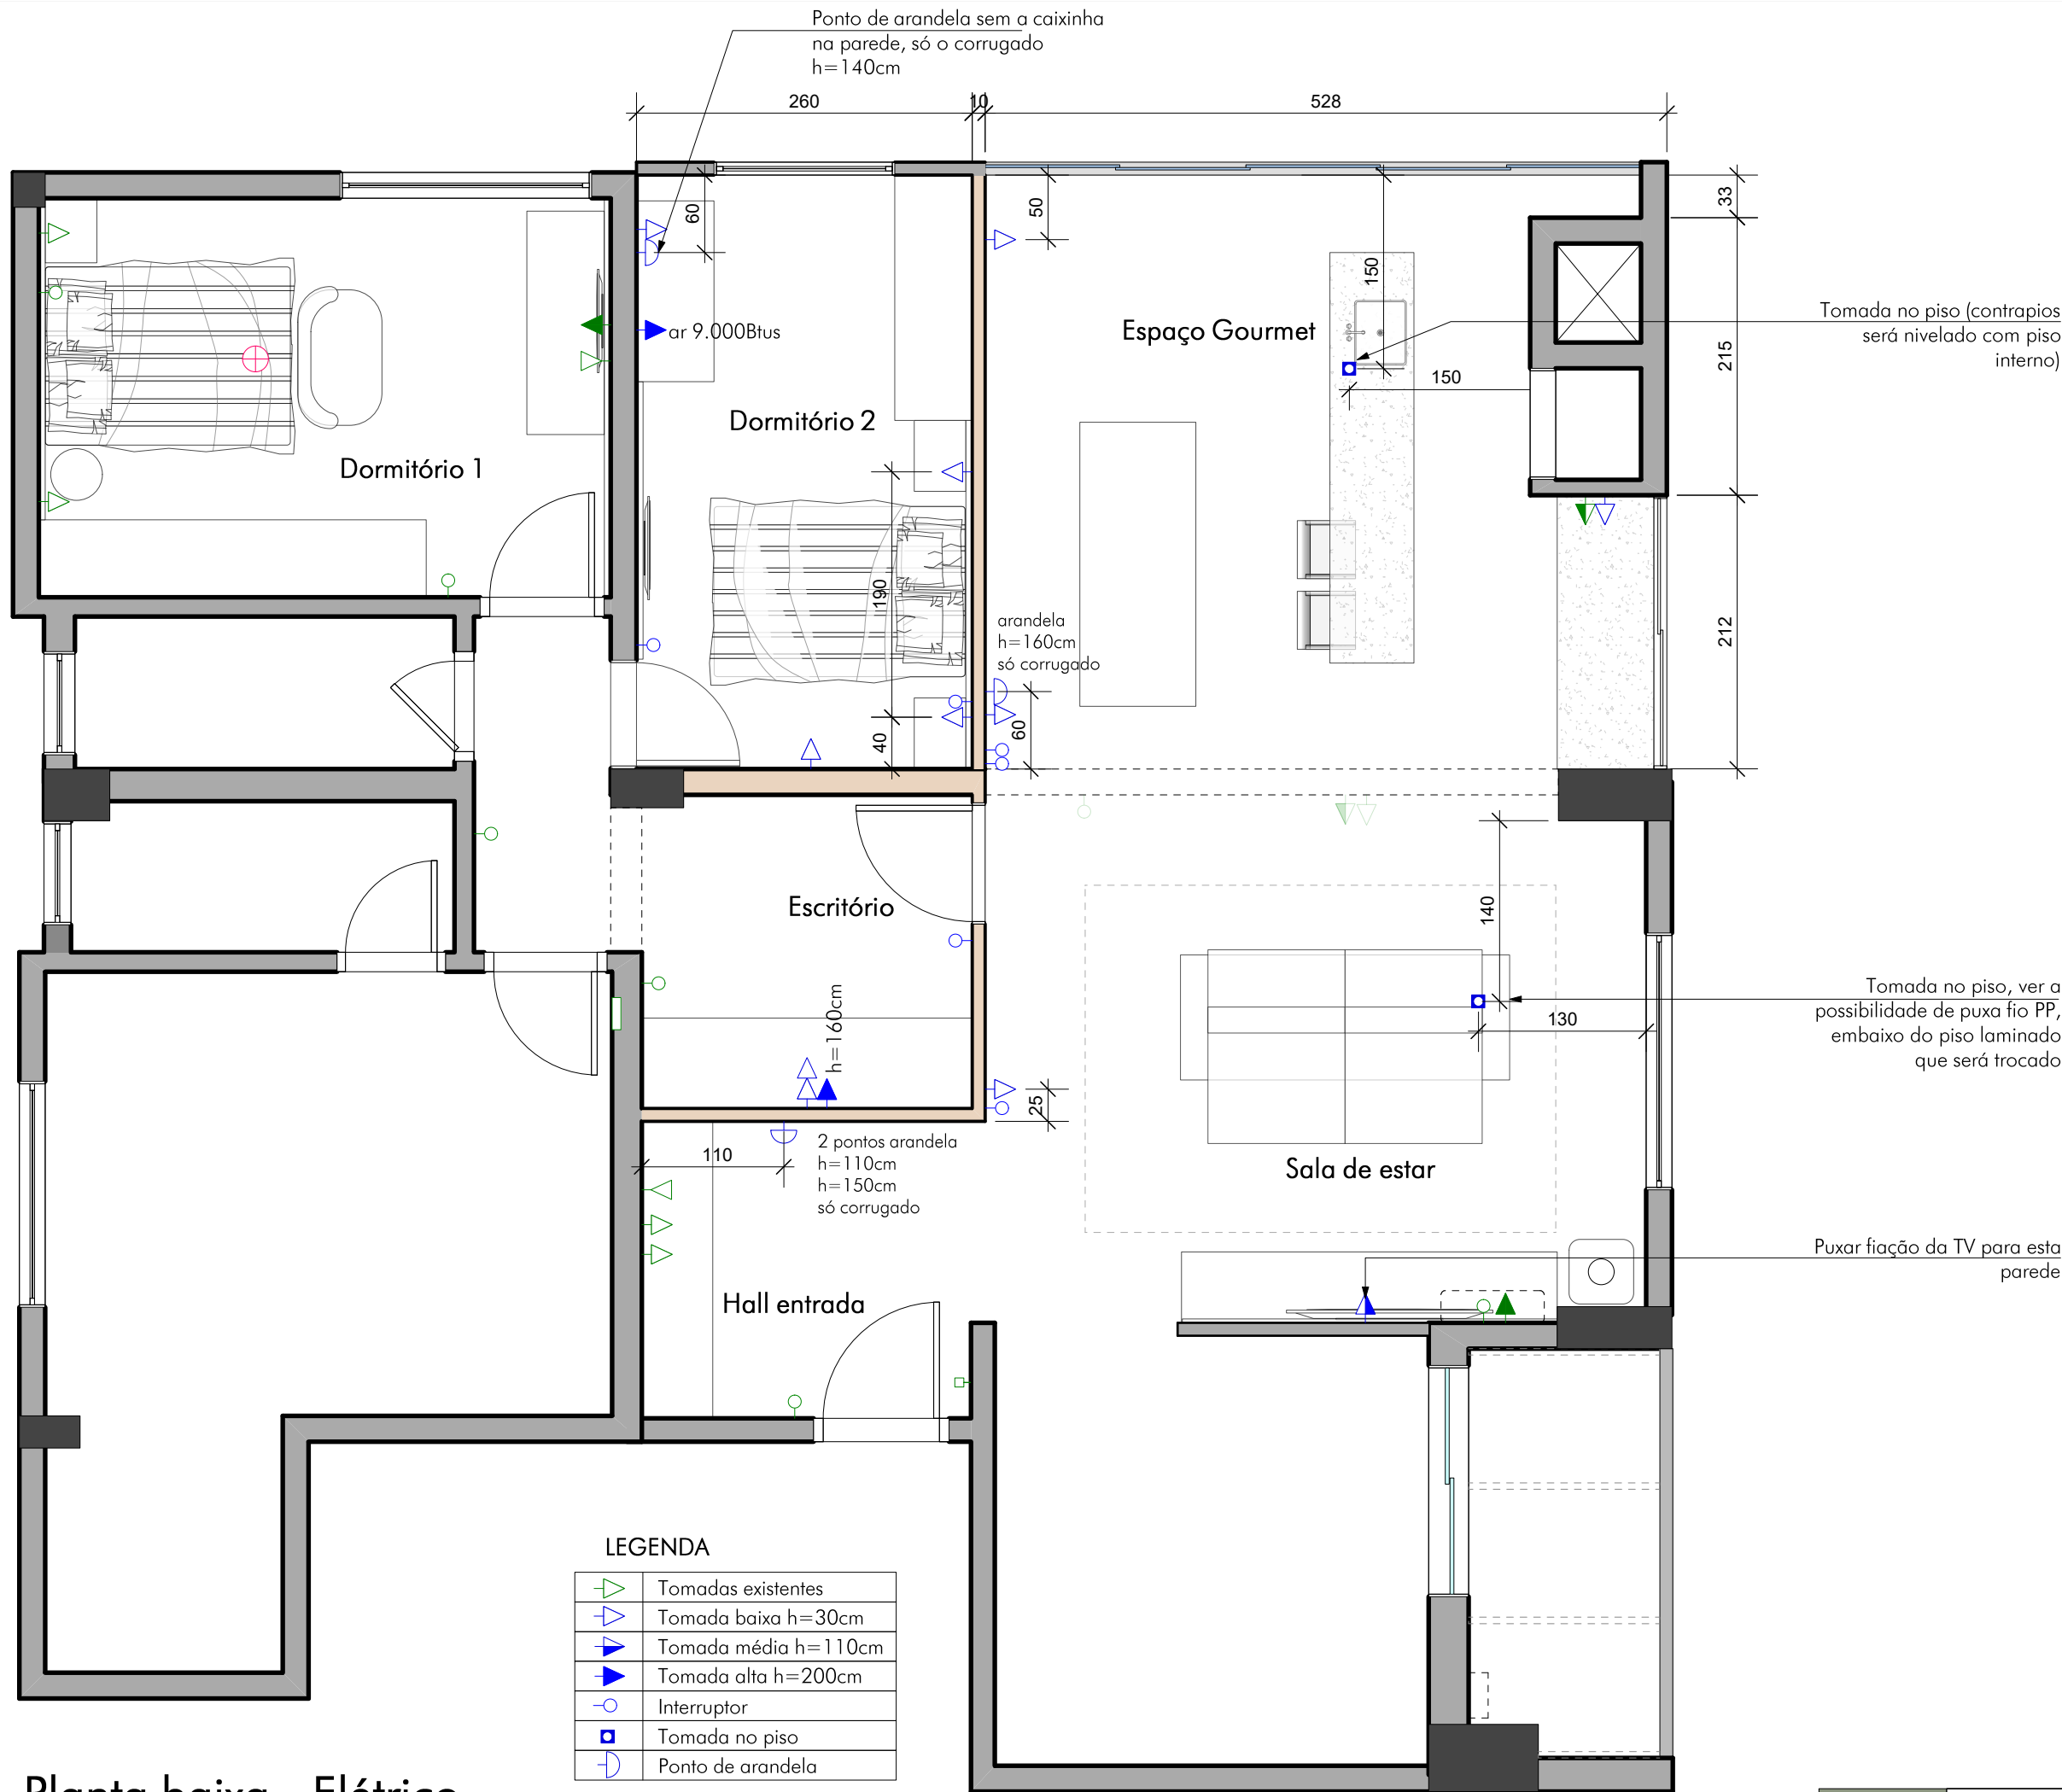


Tomada no piso (contrapios
será nivelado com piso
interno)

Tomada no piso, ver a
possibilidade de puxa fio PP,
embaixo do piso laminado
que será trocado

Puxar fiação da TV para esta
parede


LEGENDA	
	Tomadas existentes
	Tomada baixa h=30cm
	Tomada média h=110cm
	Tomada alta h=200cm
	Interruptor
	Tomada no piso
	Ponto de arandela
	Parede de gesso nova


Planta baixa - Elétrico
Escala: 1/75

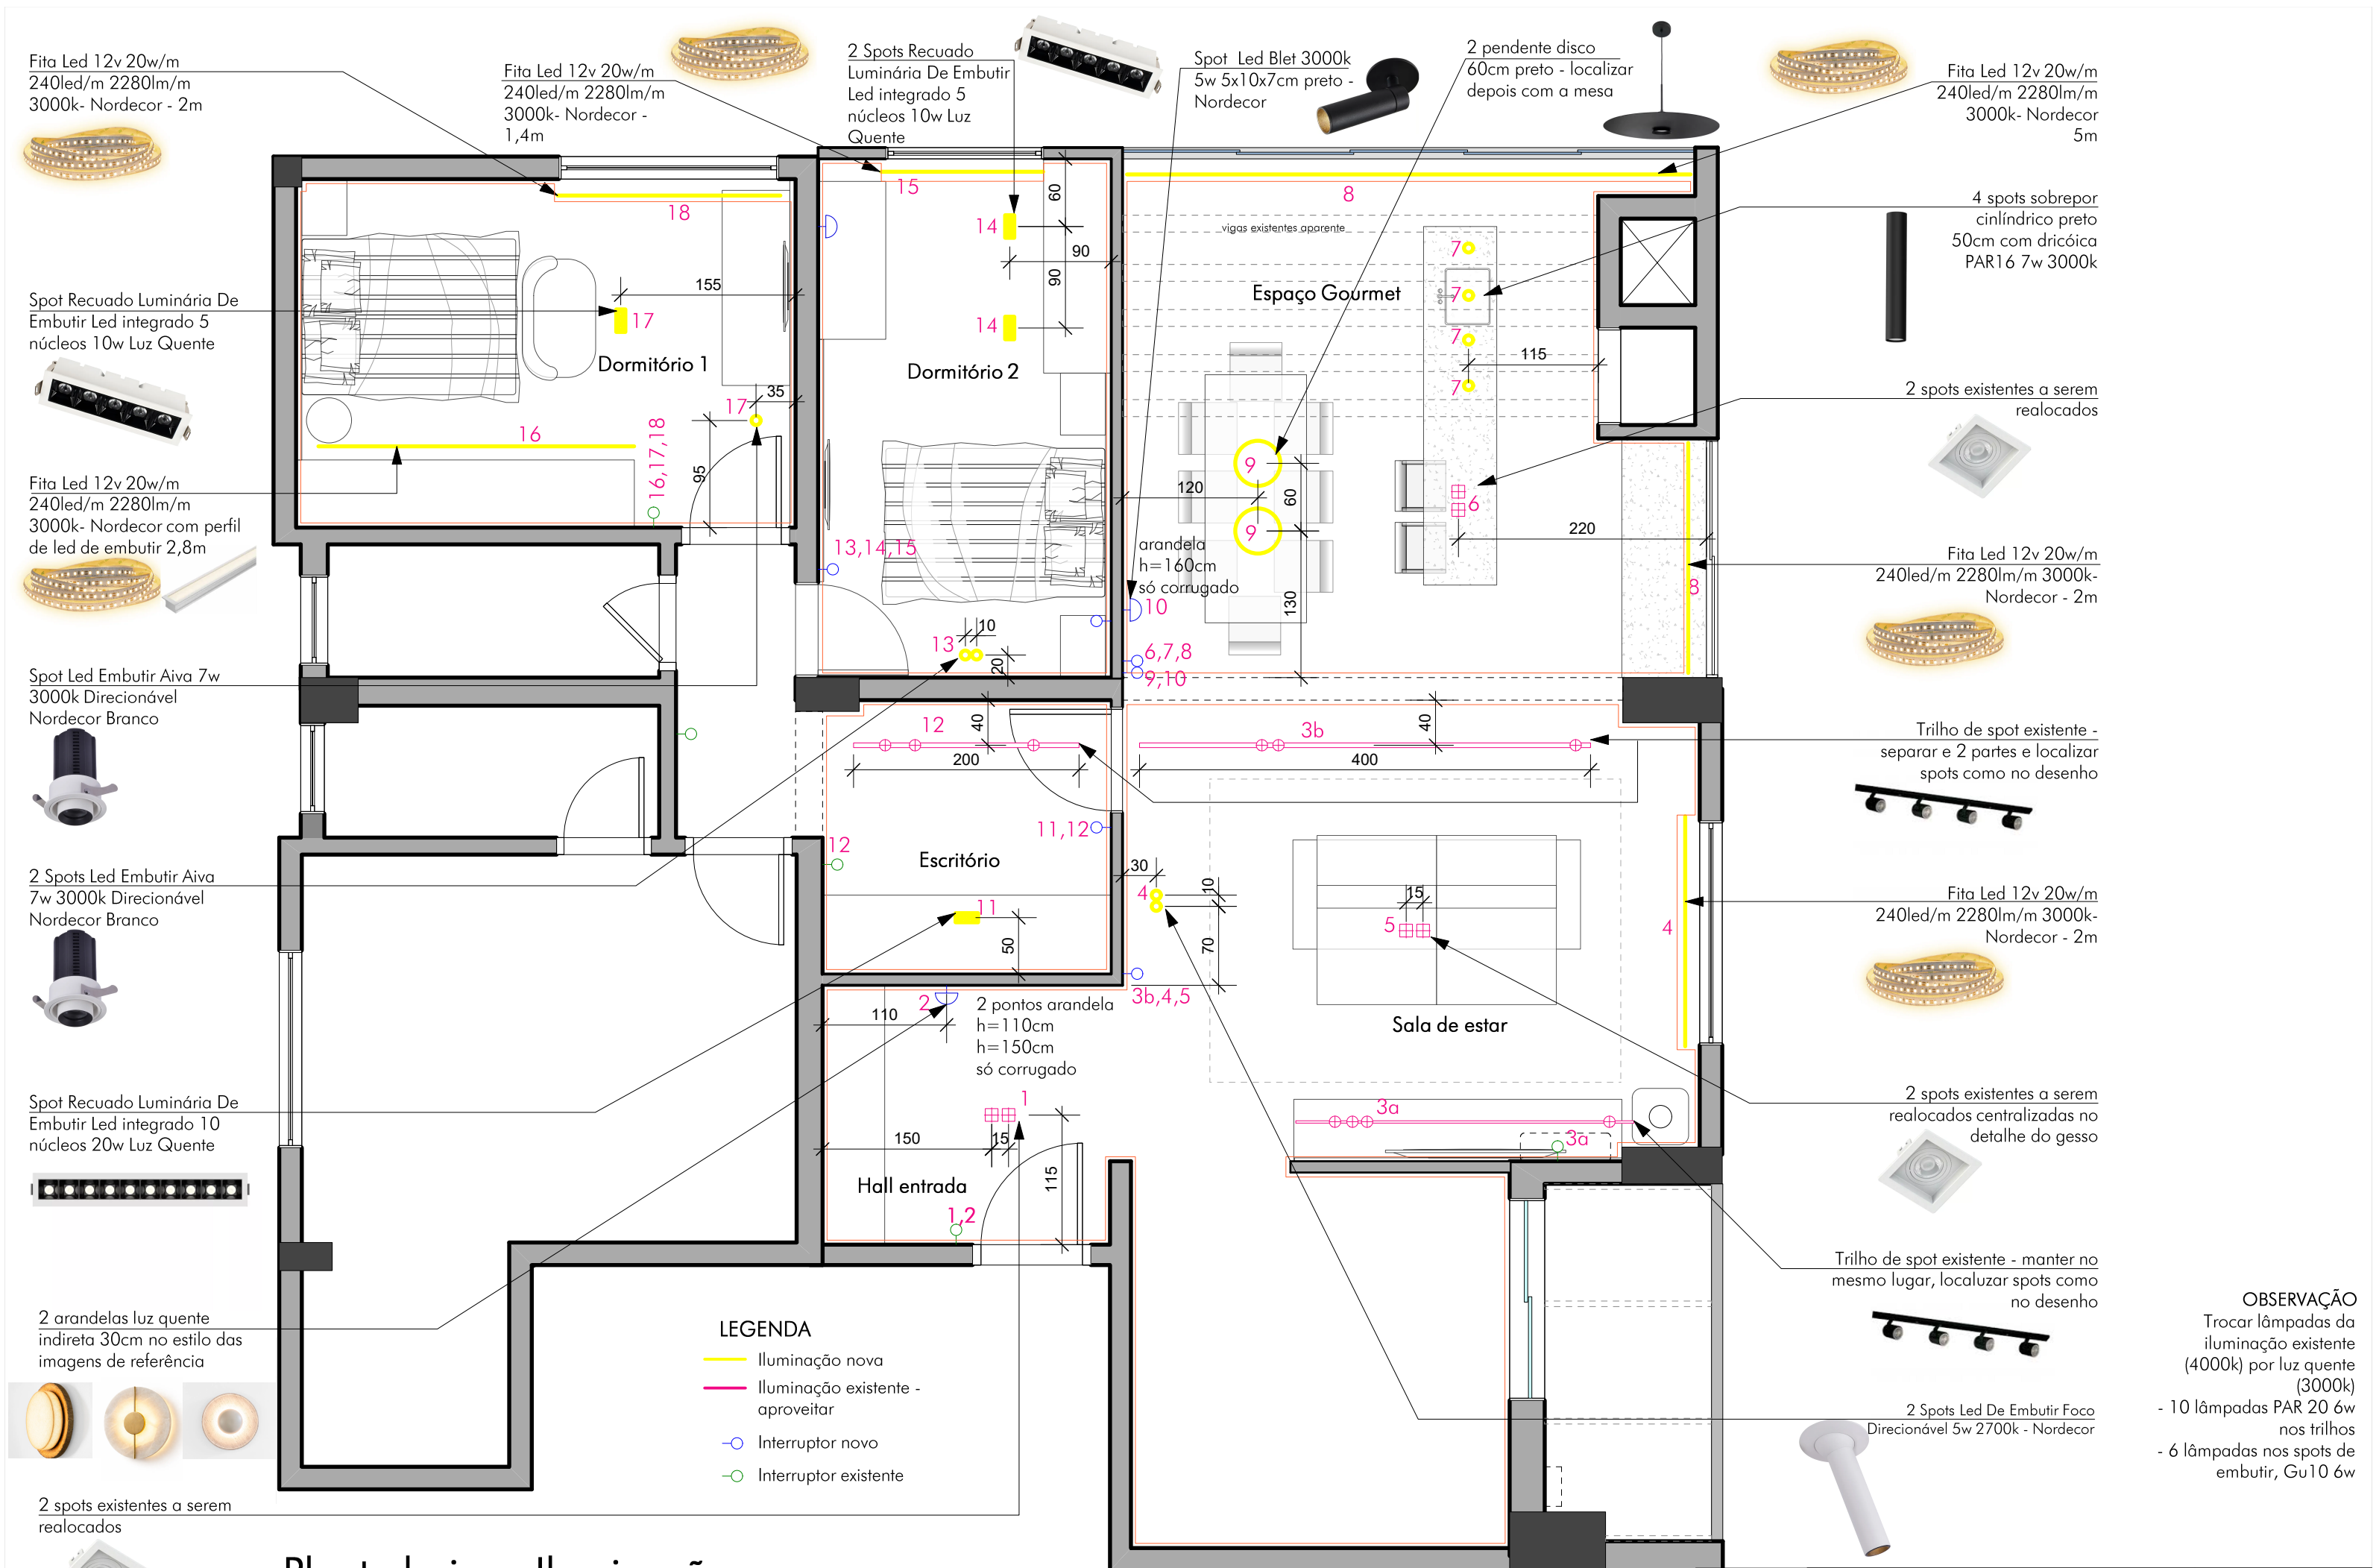

Planta baixa - Iluminação
Escala: 1/75

OBSERVAÇÃO
Trocar lâmpadas da iluminação existente (4000k) por luz quente (3000k)
- 10 lâmpadas PAR 20 6w nos trilhos
- 6 lâmpadas nos spots de embutir, Gu 10 6w

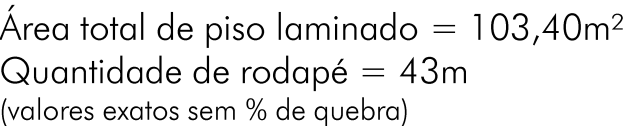


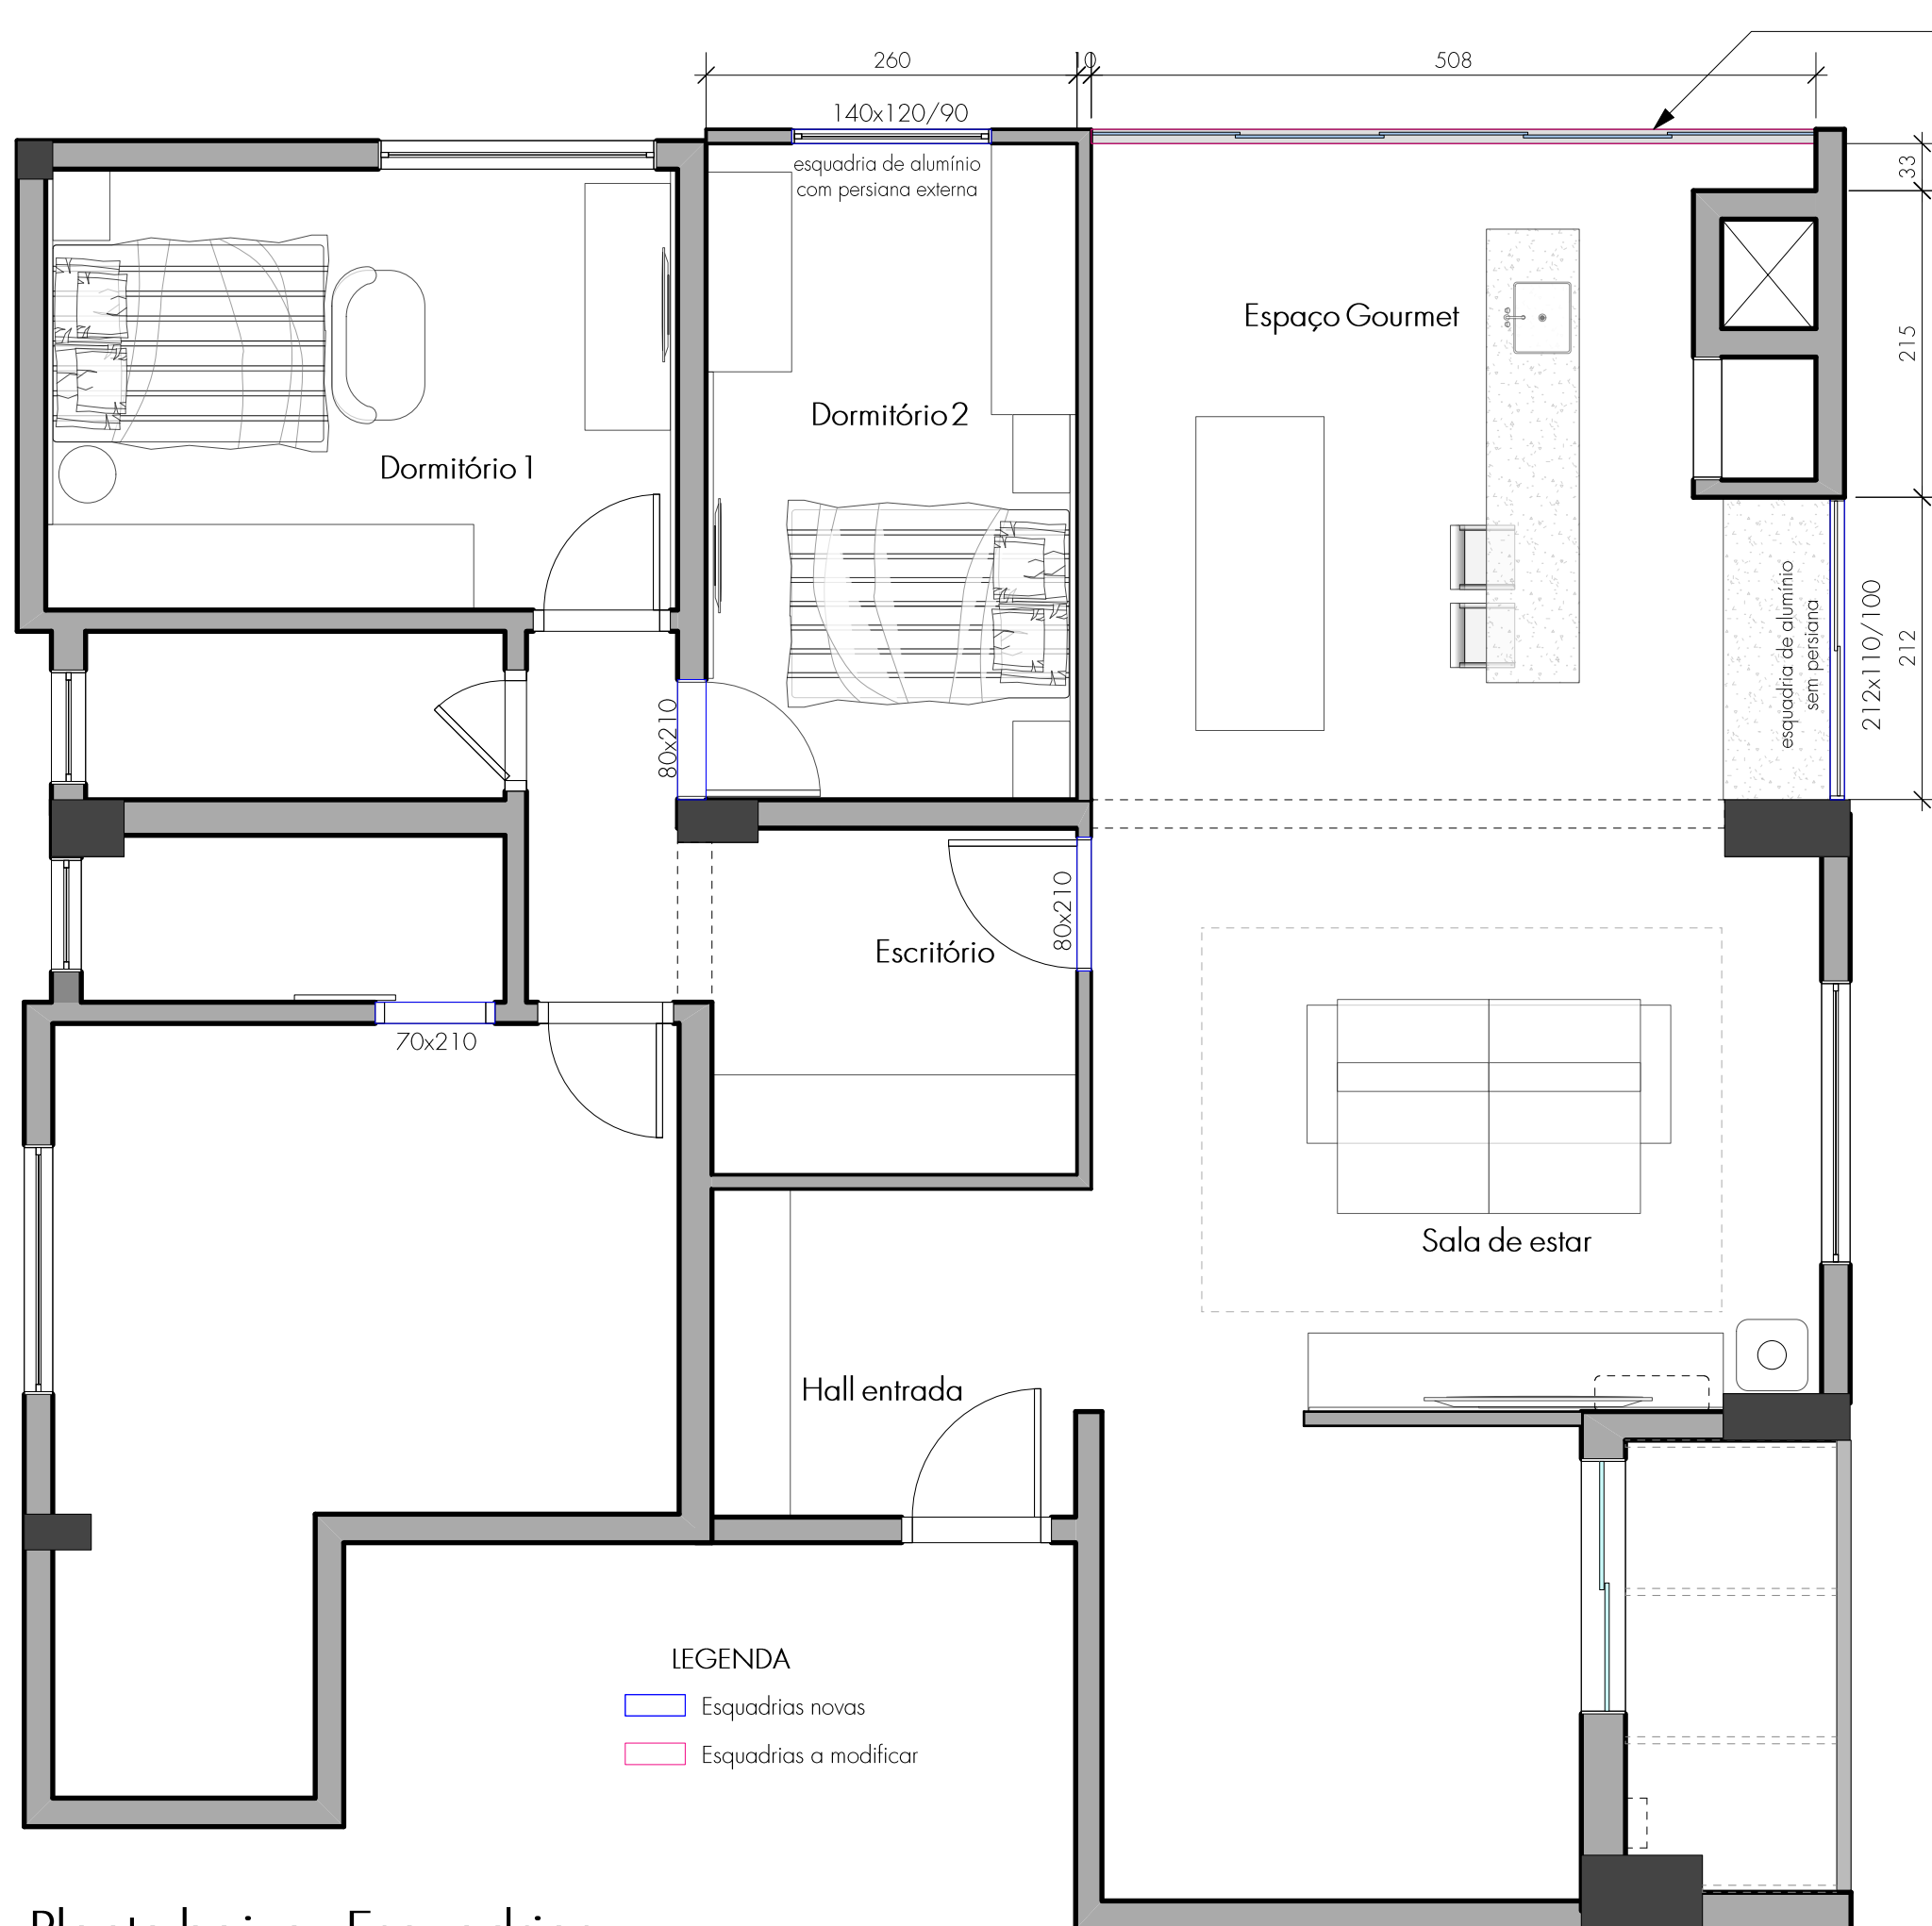


Fechamento com vidro até altura de 2,51m, aproveitar guarda-corpo existente. Sistema de correr, ver quantas folhas dá para fazer, se possível alinhar os vidros com os vidros do guarda-corpo



Foto do prédio e do terraço

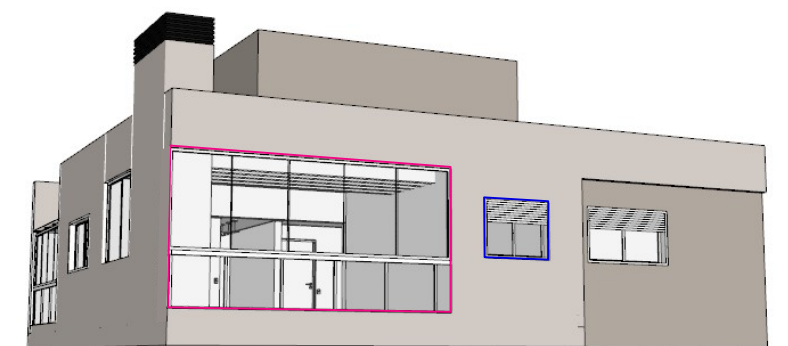

Imagens perspectivas das fachadas

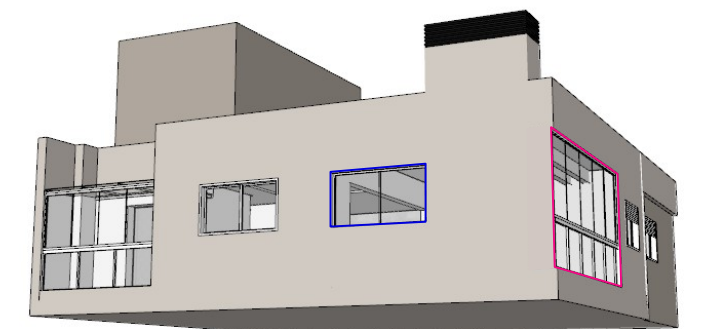


Planta baixa - Esquadrias

Escala: 1/75

LEGENDA

- Esquadrias novas
- Esquadrias a modificar

	PROJETO DE REFORMA		Endereço
	Cliente	Data	
	Apartamento 501	abr/2026	Nova Prata
			Res. Técnico
			arq. Bruna de Marchi (54) 9 9669 0282

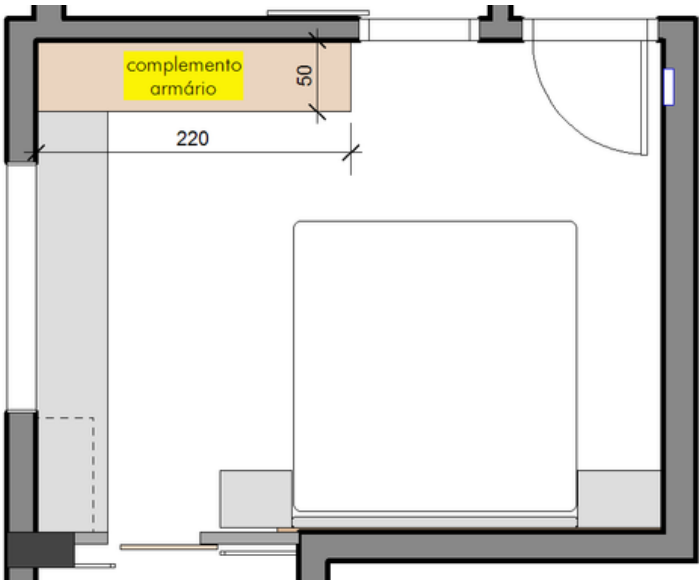

Planta Baixa Suíte
Sem escala




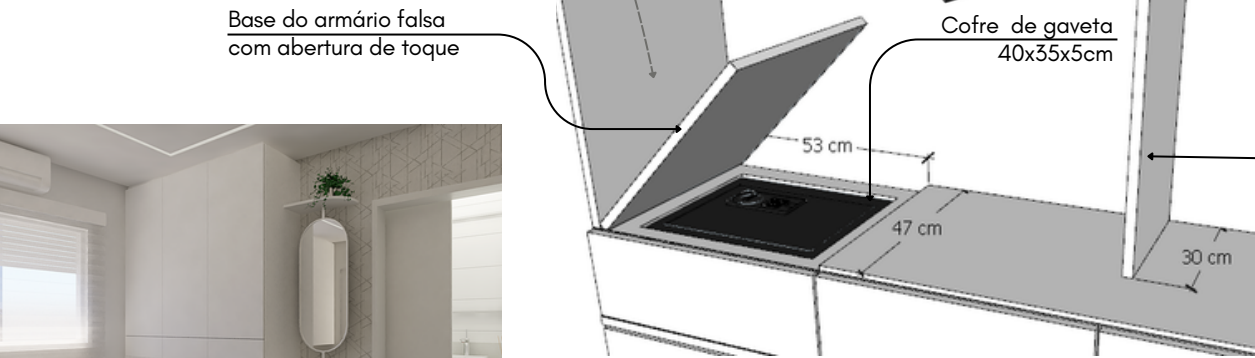


Imagem de como
ficará oarmário

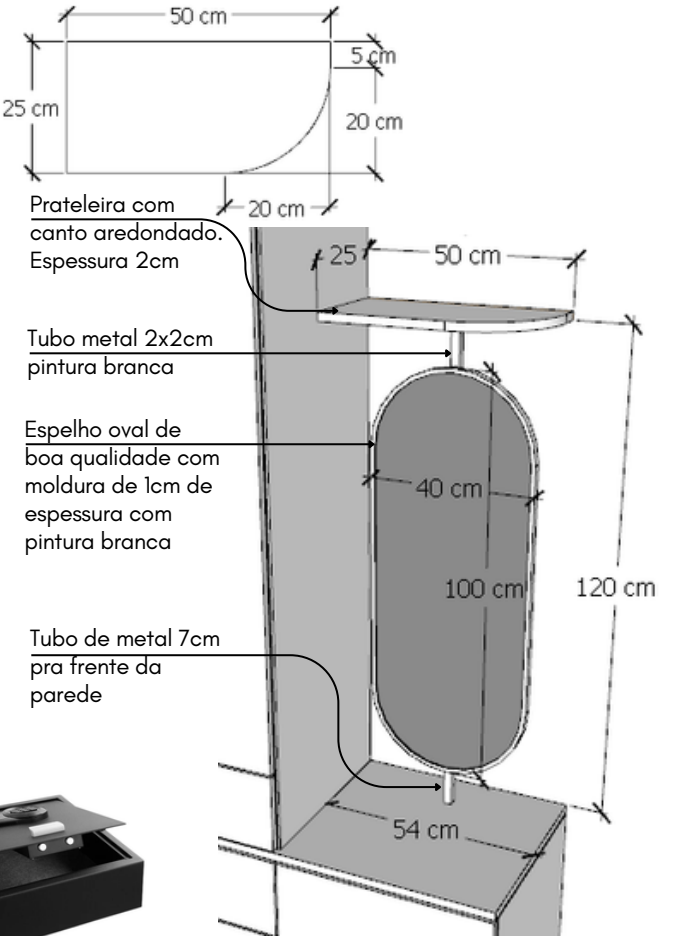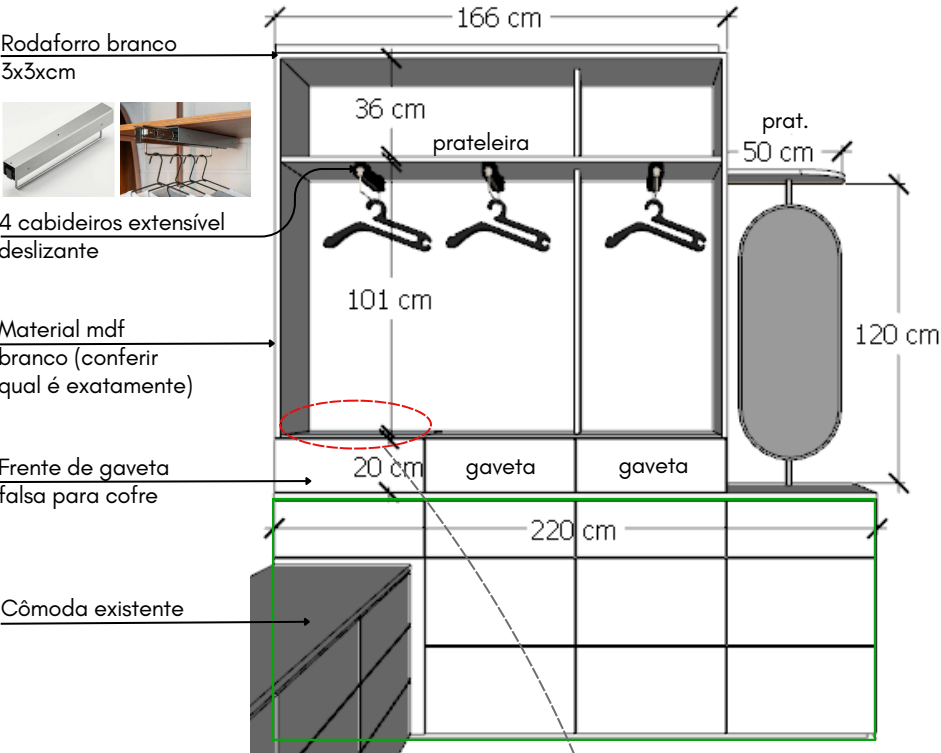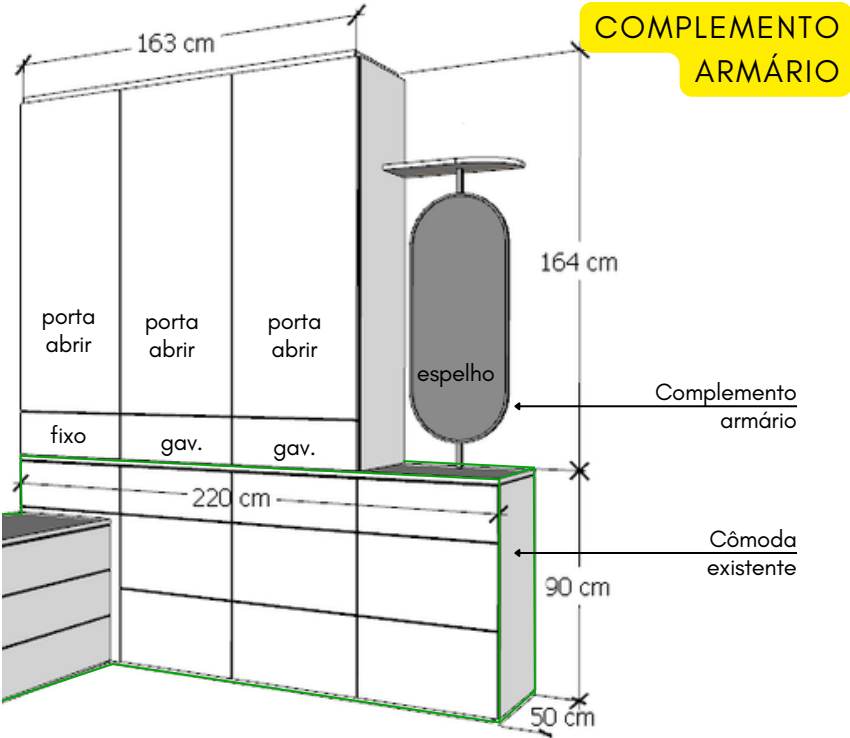

PROJETO DE INTERIORES


Apartamento 501

abr/26

Endereço	Nova Prata
Res. Técnico	arq. Bruna de Marchi (54) 99669 0282



Imagens do espaço gourmet

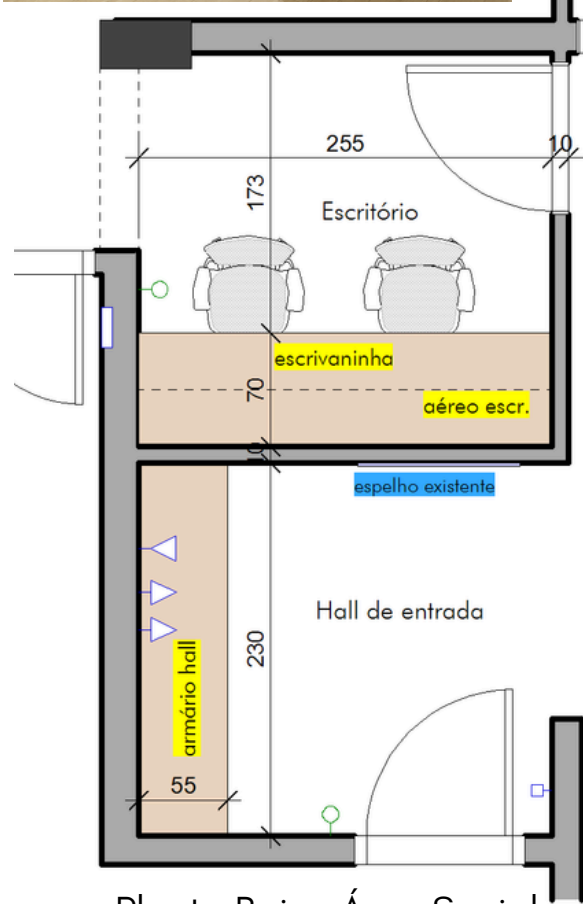

Imagens do espaço gourmet



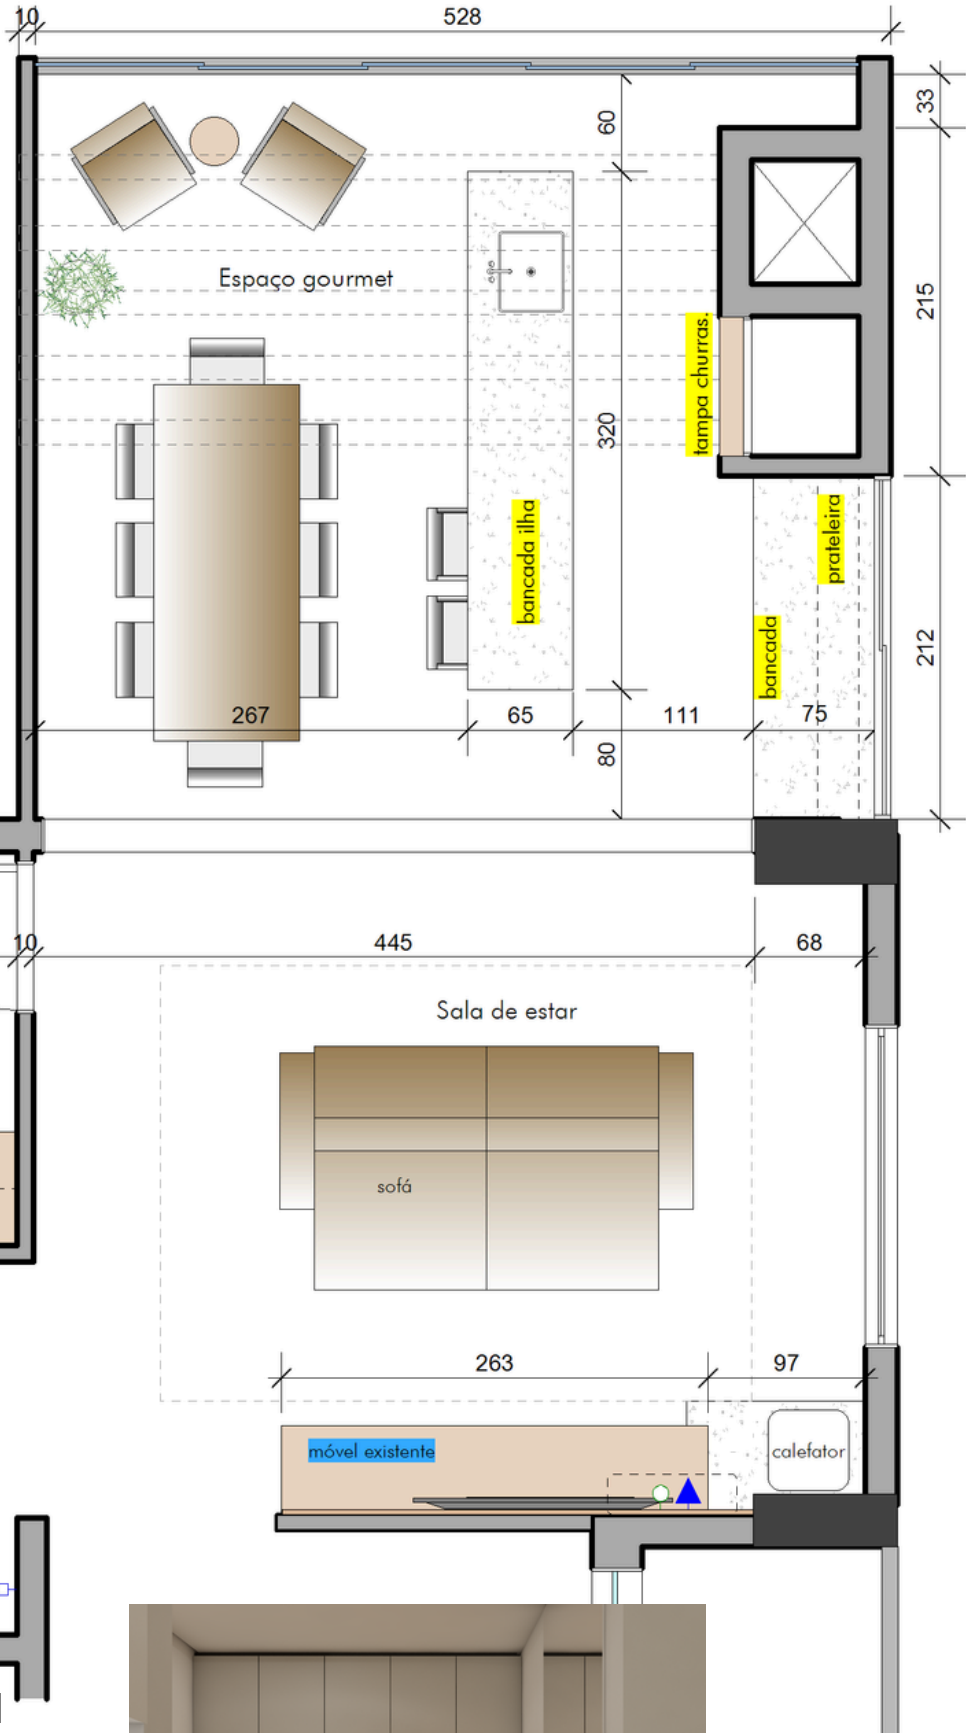


Imagem hall de entrada

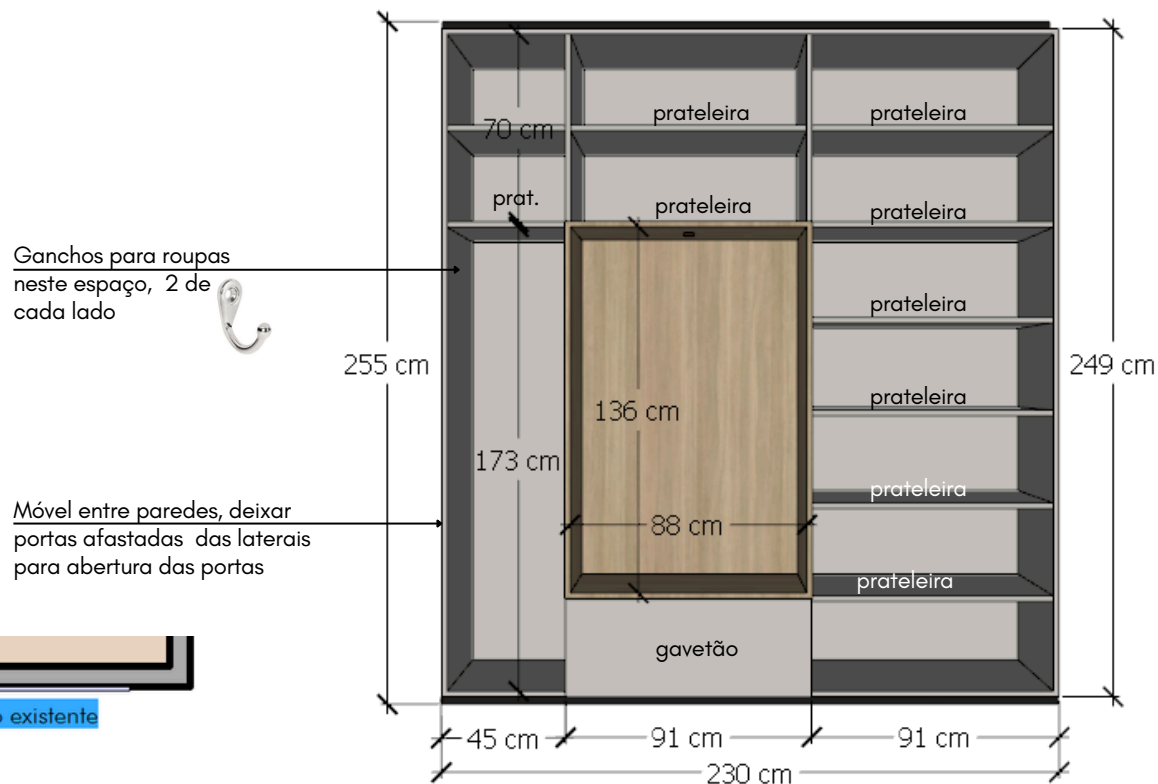

PROJETO DE INTERIORES		Endereço	
Apartamento 501		Nova Prata	
Cliente	Data	Res. Técnico	
	abr/26	arq. Bruna de Marchi	
		(54) 99669 0282	

ARMÁRIO HALL

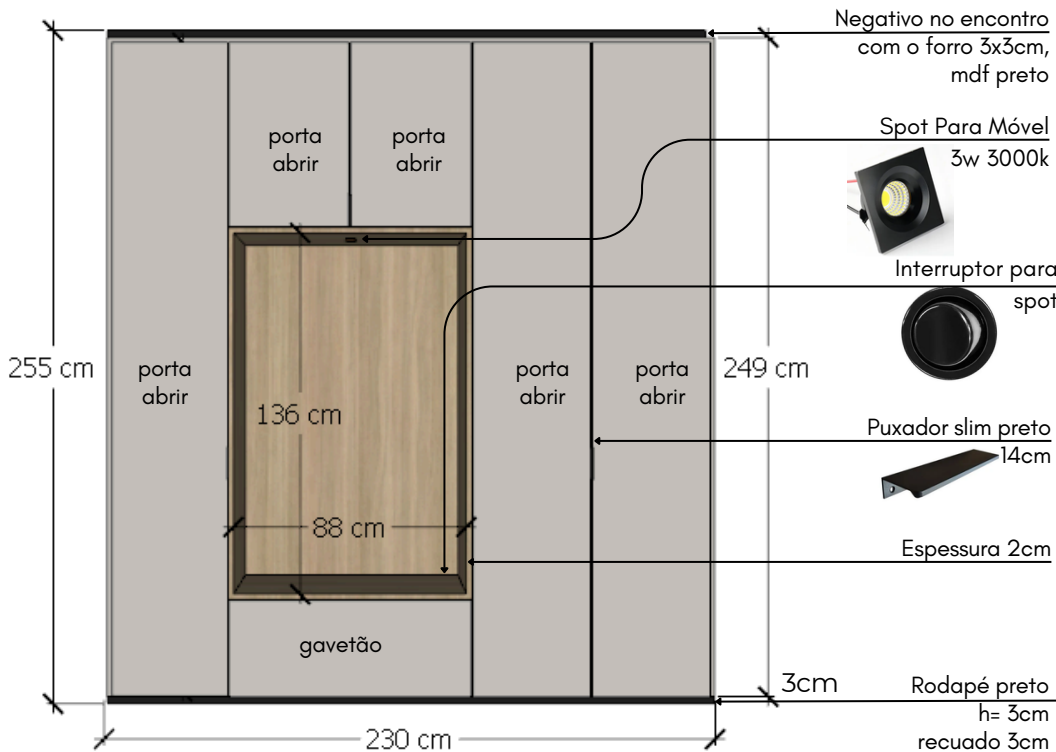


Ganchos para roupas
neste espaço, 2 de
cada lado

Móvel entre paredes, deixar
portas afastadas das laterais
para abertura das portas



Planta Baixa Hall Entrada
Sem escala

MATERIAIS

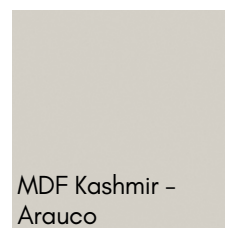


PROJETO DE INTERIORES

Apartamento 501



abr/26

Endereço	Nova Prata
Res. Técnico	arq. Bruna de Marchi (54) 99669 0282

AÉREO ESCRITÓRIO

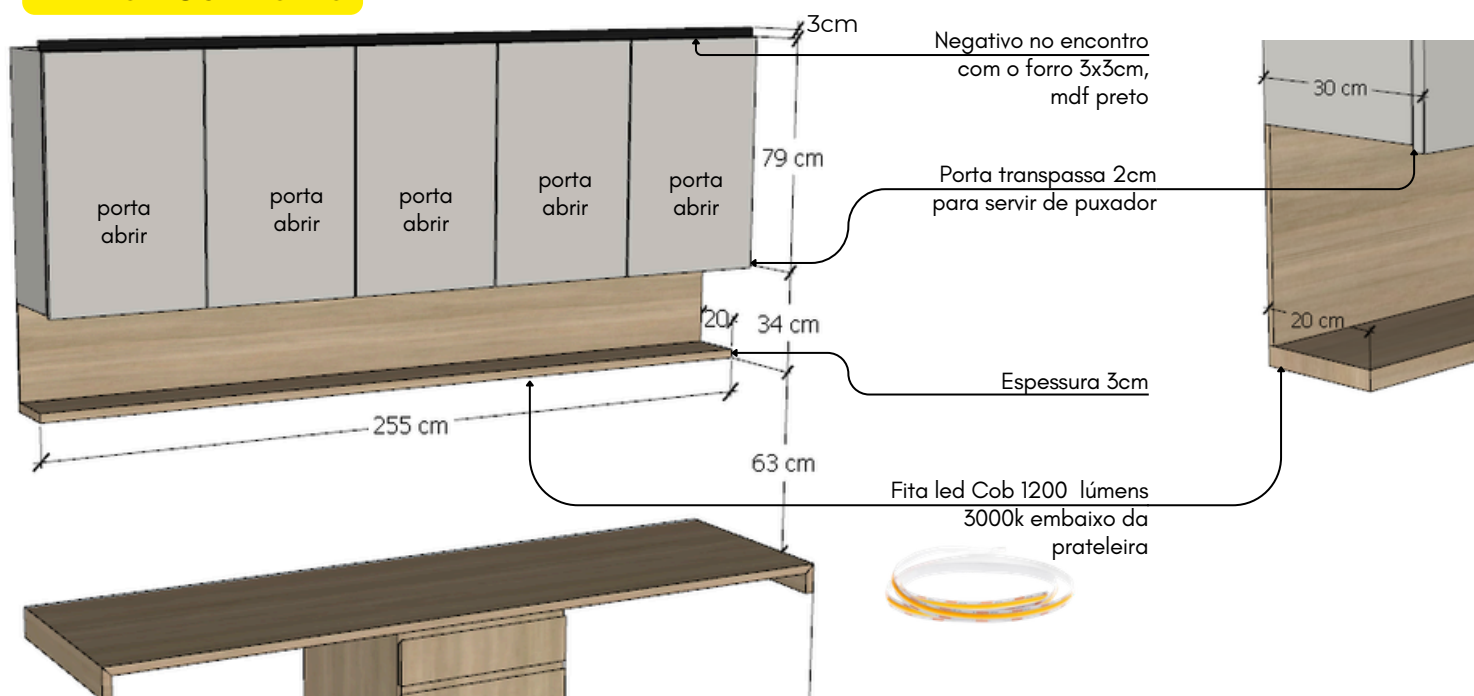

ESCRIVANINHA

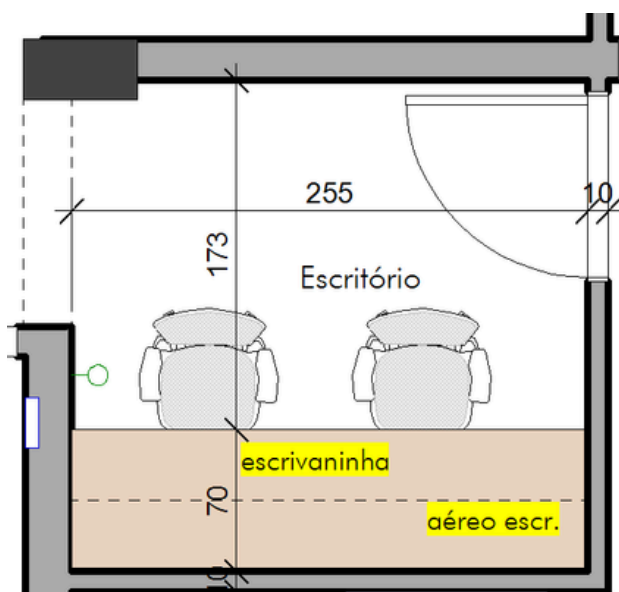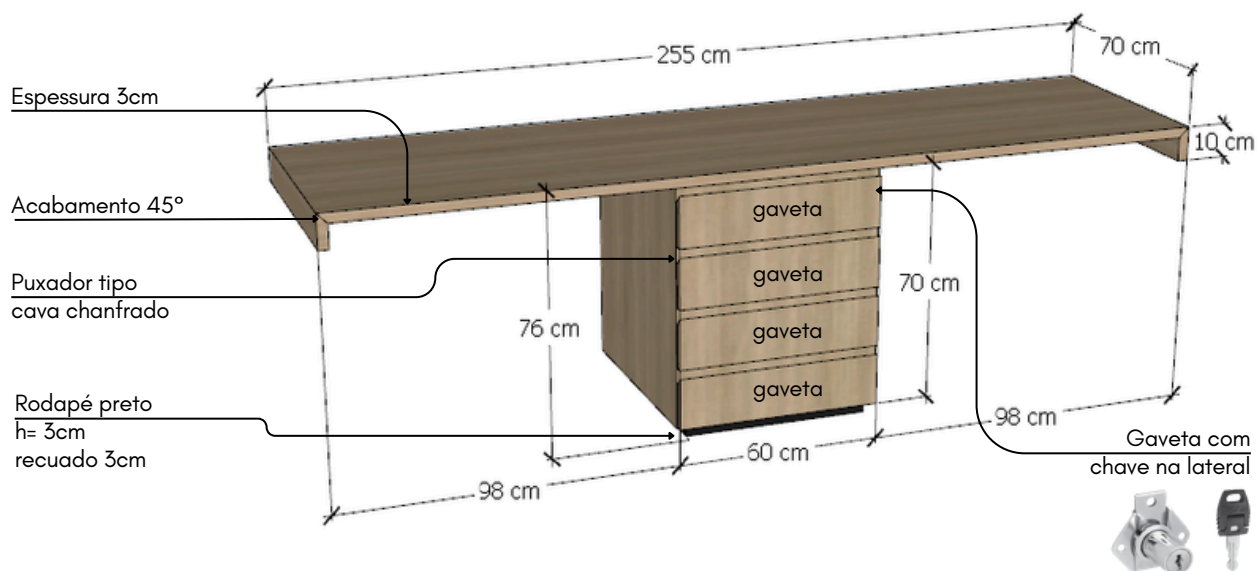


Planta Baixa Escritório


Sem escala




Imagem escritório

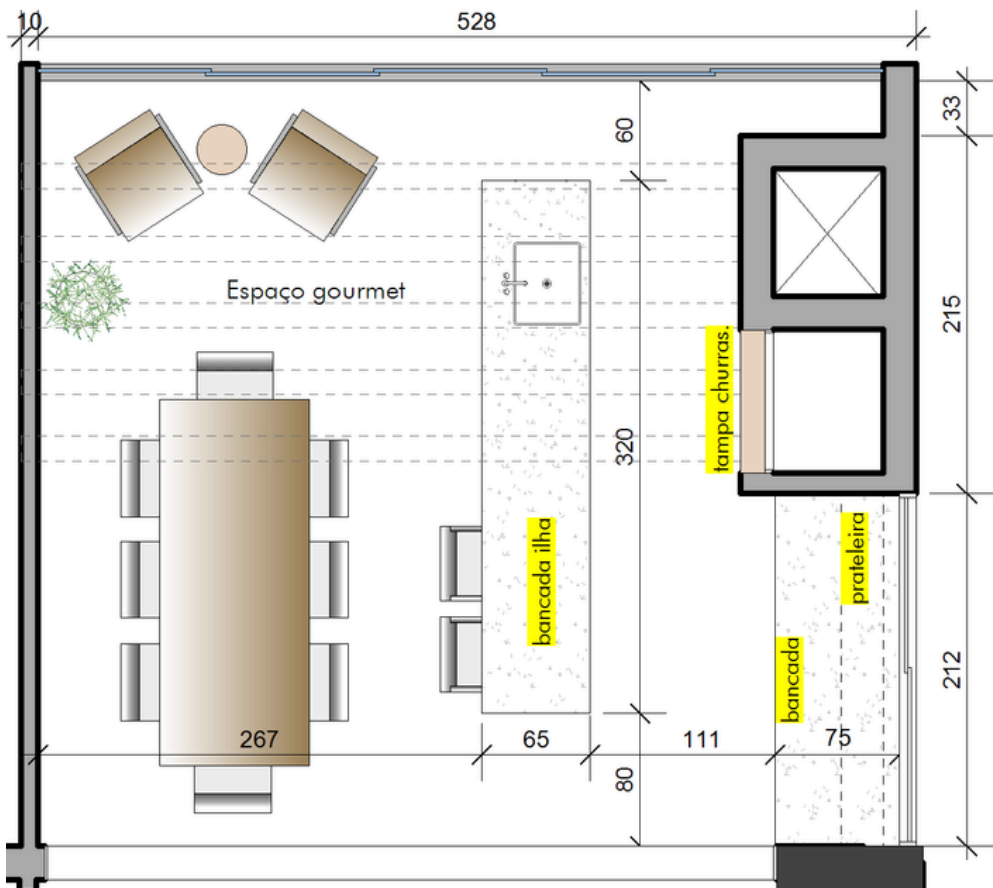


Planta Baixa Espaço Gourmet
Sem escala

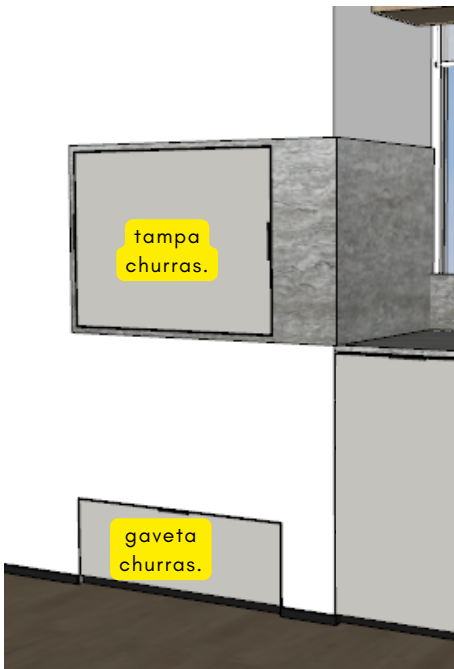


TAMPA CHURRASQUEIRA

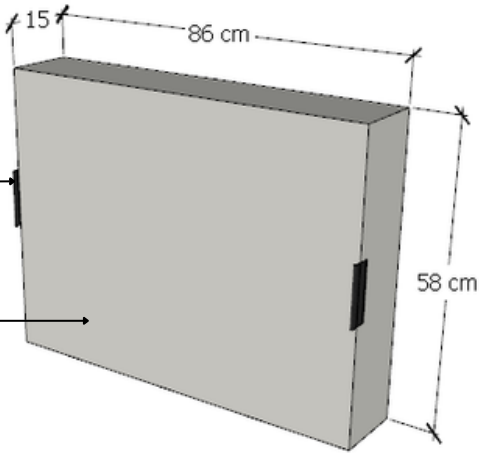

GAVETA CHURRASQUEIRA

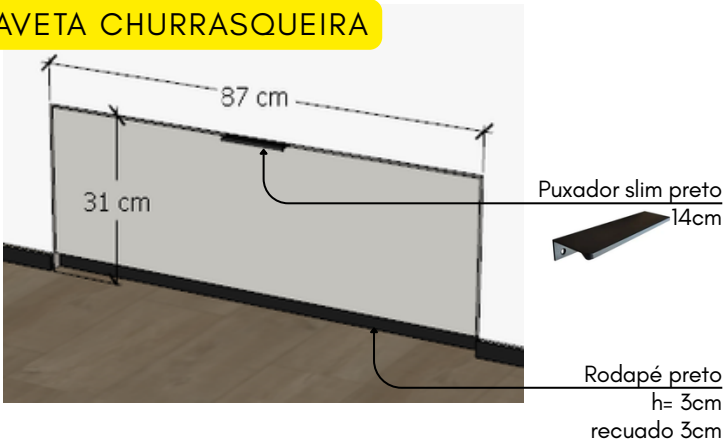

PRATELEIRA

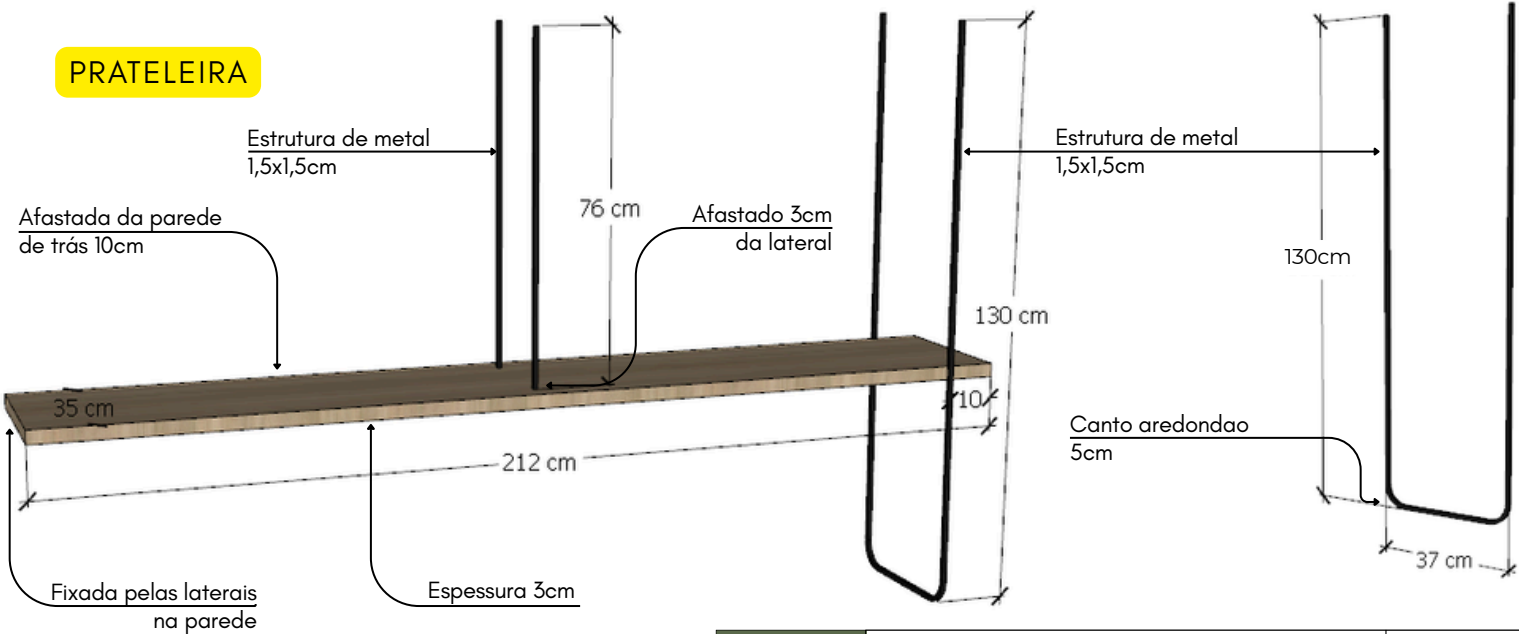


PROJETO DE INTERIORES

Apartamento 501

abr/26

Endereço	Nova Prata
Res. Técnico	arq. Bruna de Marchi (54) 99669 0282

BANCADA

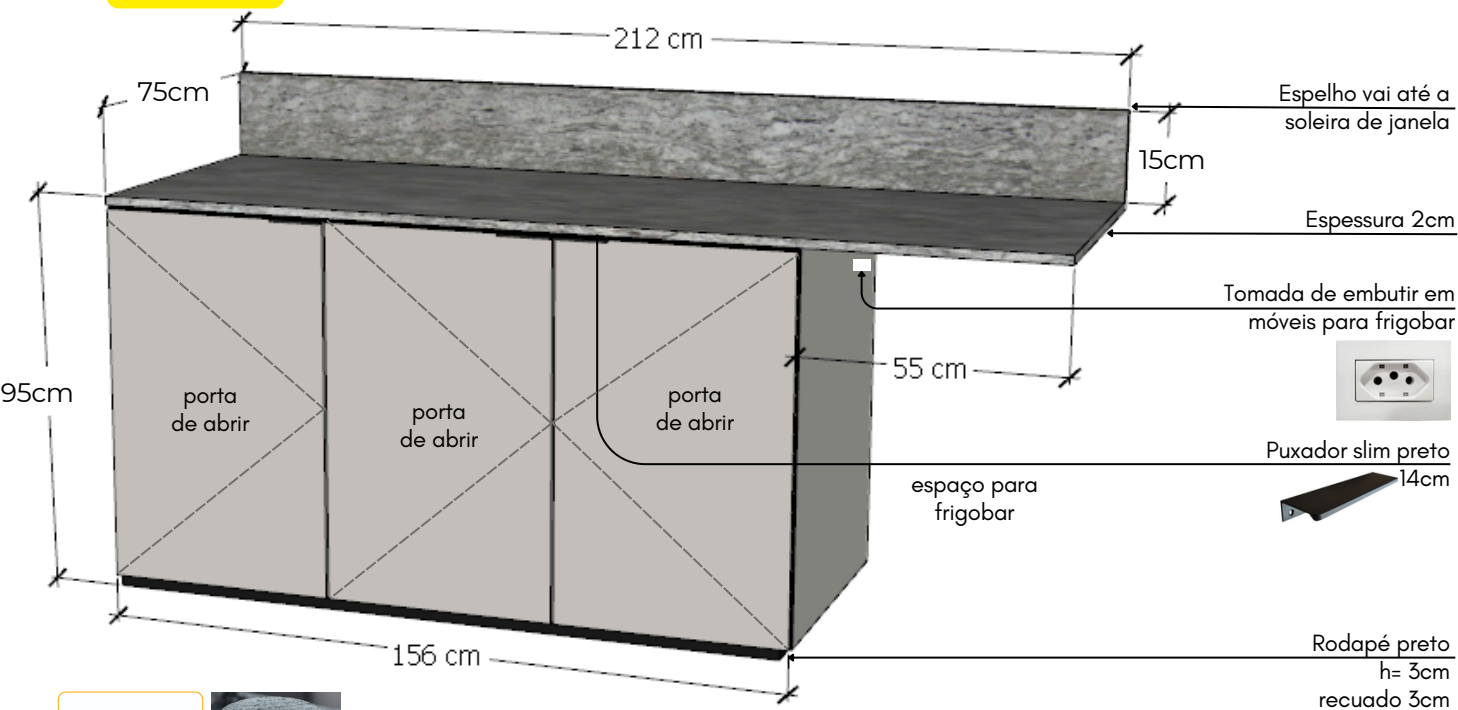


Torre tomadas com topo de pedra - marca Caixa Tomada

Porta espetos e grelhas deslizante

Espeçura 2cm



Ver possibilidade de fazer divisória vertical de 1cm espeçura no meio do vão para guardar tábuas de pé

Rodapé preto h= 3cm recuado 3cm

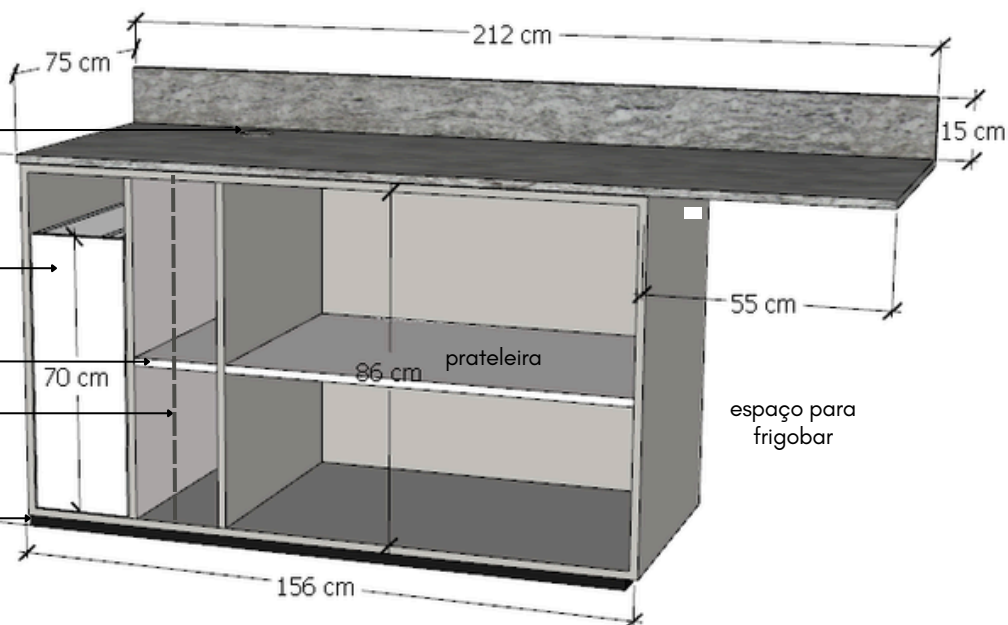

Porta espetos e grelhas deslizante

Espaço para grelhas

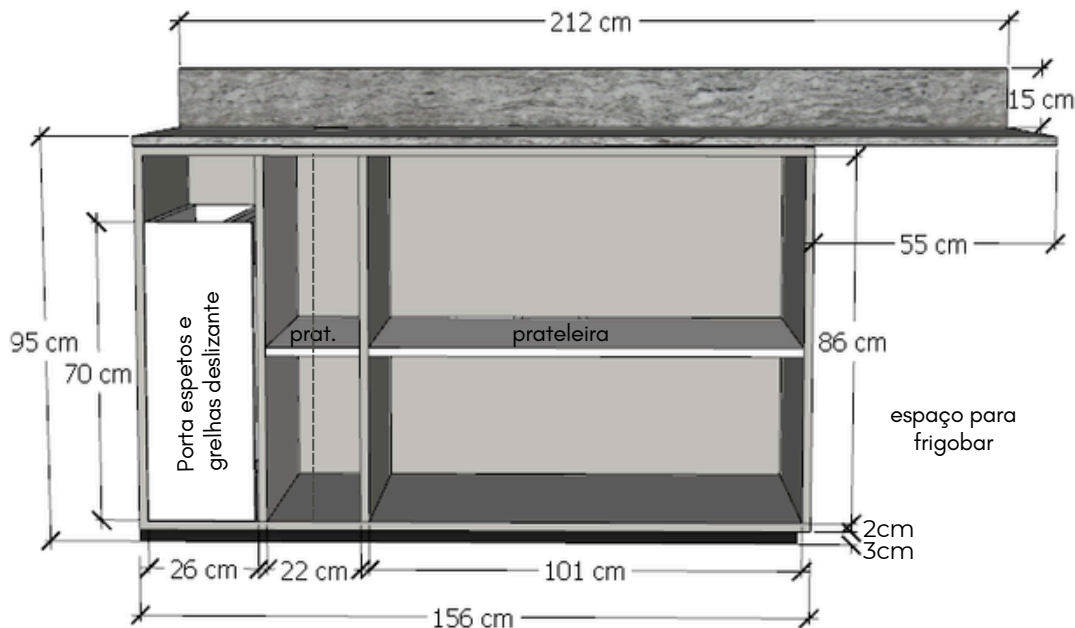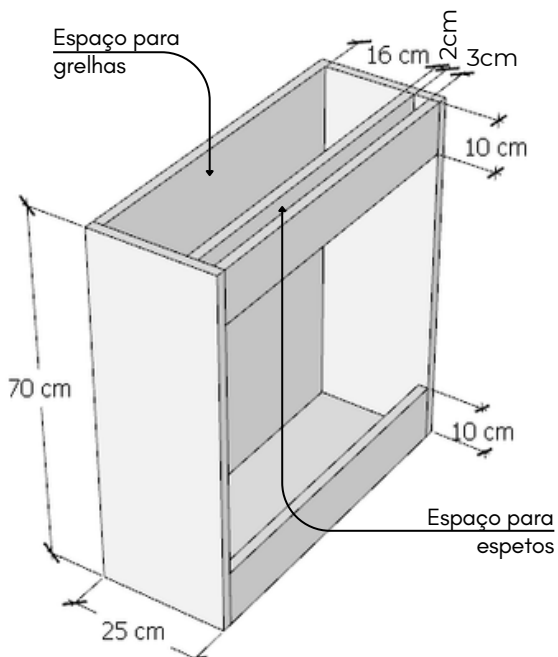

PROJETO DE INTERIORES

Apartamento 501

abr/26

Endereço
Nova Prata
Res. Técnico
arq. Bruna de Marchi
(54) 99669 0282

BANCADA ILHA




Torre tomadas com topo de pedra - Caixa Tomada


Cuba de embutir 40x34cm



Torneira monocomando alta

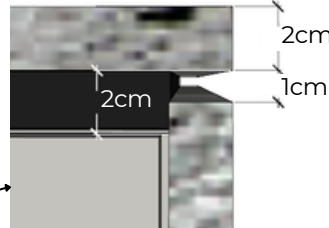


Negativo entre a pedra e as portas, 2cm altura recuado 2cm

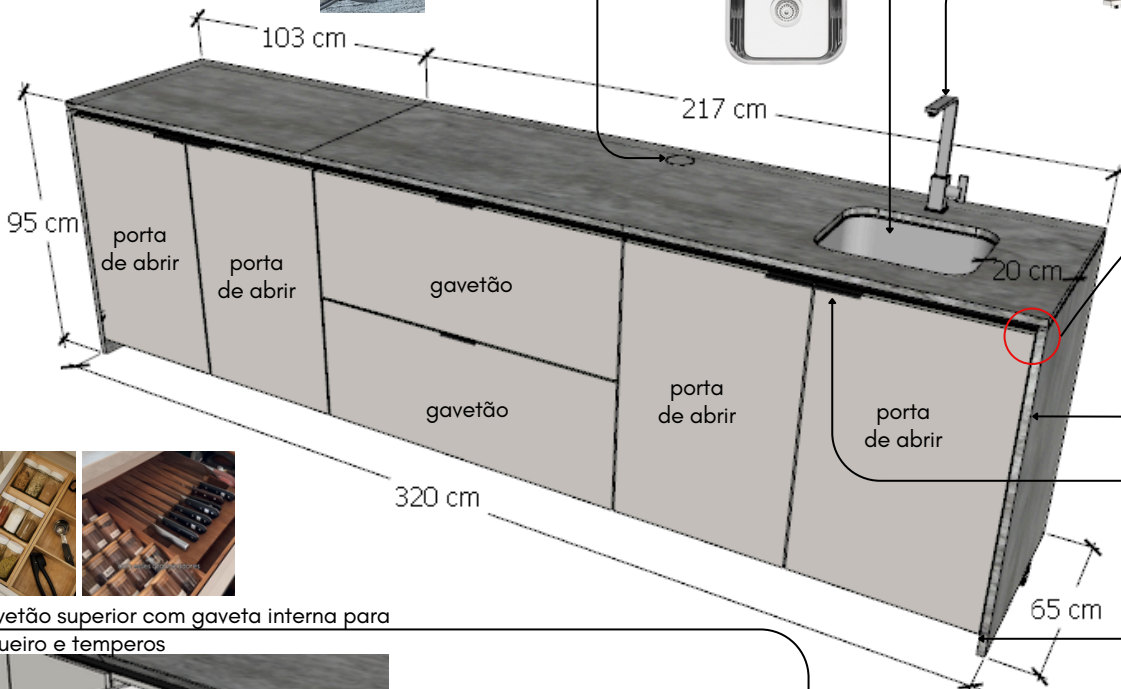


Espessura 2cm

Puxador slim preto 14cm


Roadapé preto h= 6cm recuado 10cm

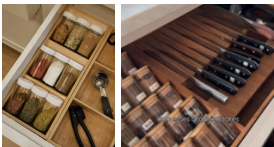


Gavetão superior com gaveta interna para faqueiro e temperos

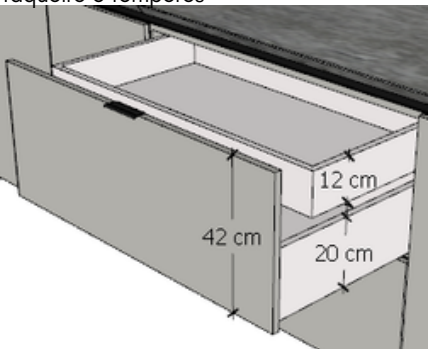

Gavetão inferior com divisória para tampas de painéis

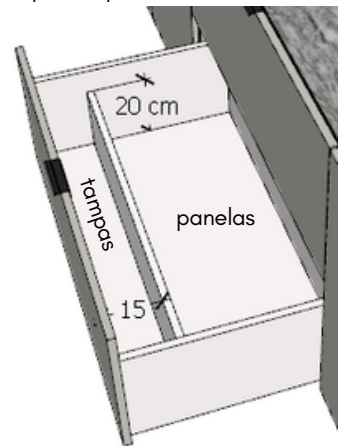


Profundidade menor por causa do espaço das banquetas

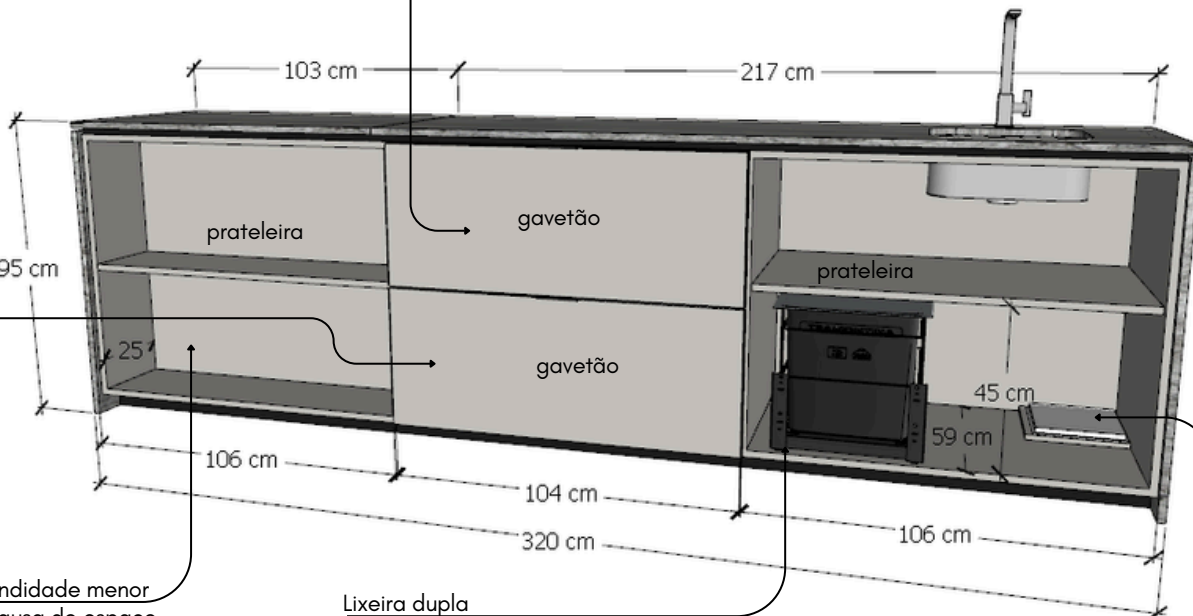



Lixeira dupla deslizantes



Caixa de gordura com acesso por dentro do móvel

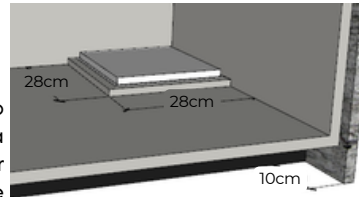

OBS.: verificar no local aonde a caixa de gordura vai ficar exatamente

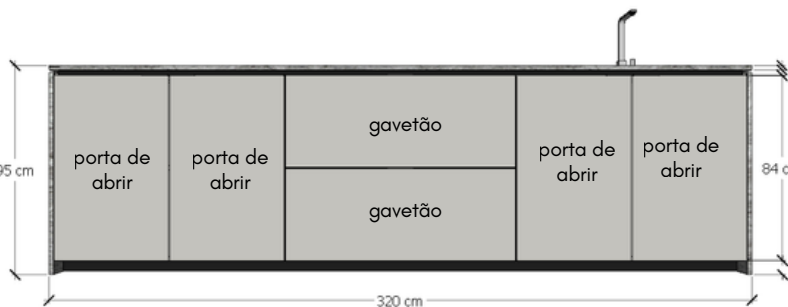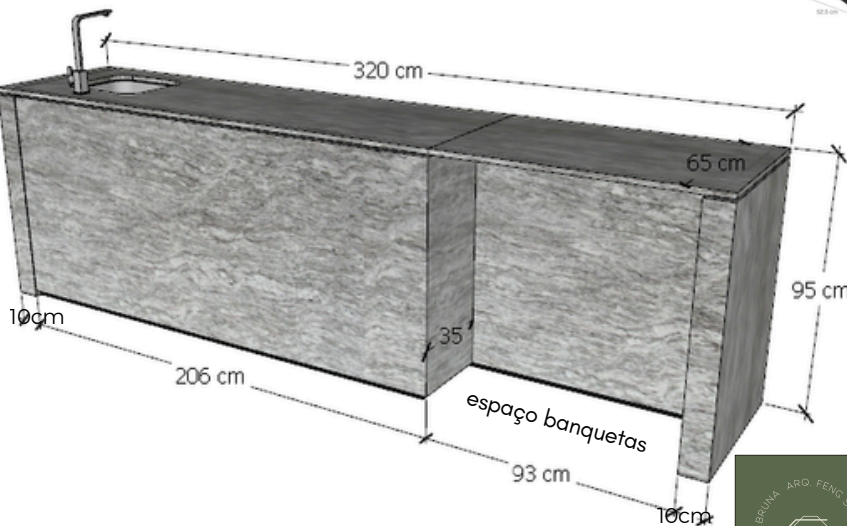

PROJETO DE INTERIORES

Endereço

Nova Prata

Cliente


Apartamento 501

Data

abr/26

Res. Técnico

arq. Bruna de Marchi (54) 99669 0282

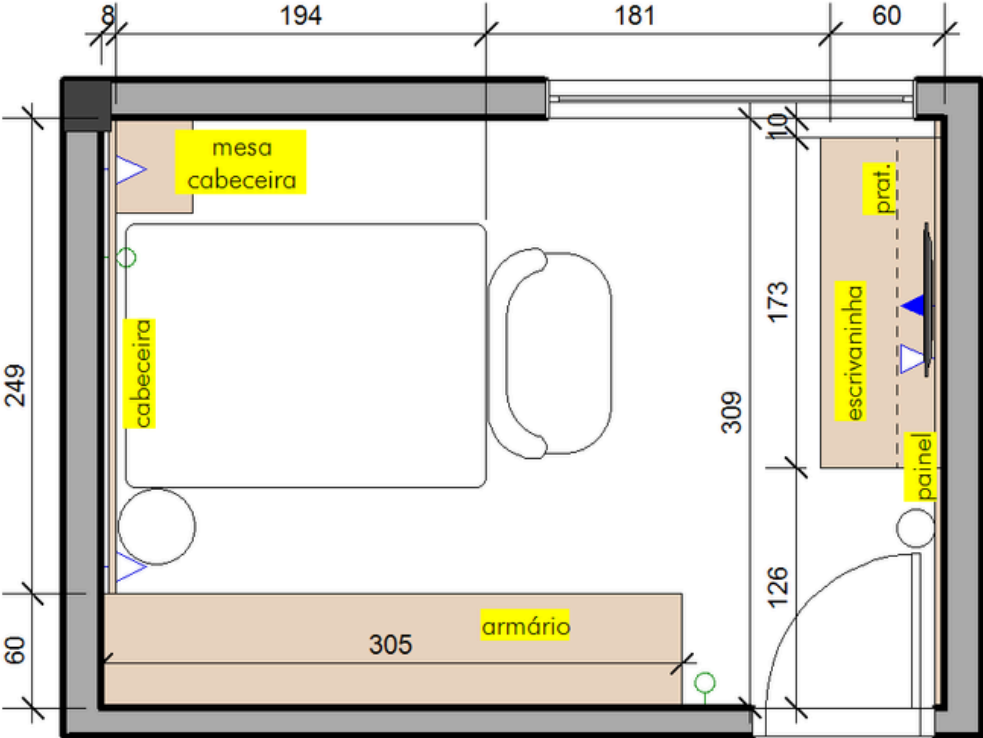

Planta Baixa Dormitório 1
Sem escala

MATERIAIS




ARMÁRIO DORM 1

Rodaforro preto
3x3cm


Lateral engrossada
para nicho

Puxador slim para
porta de espelho

Rodapé preto
h= 3cm
recuado 3cm

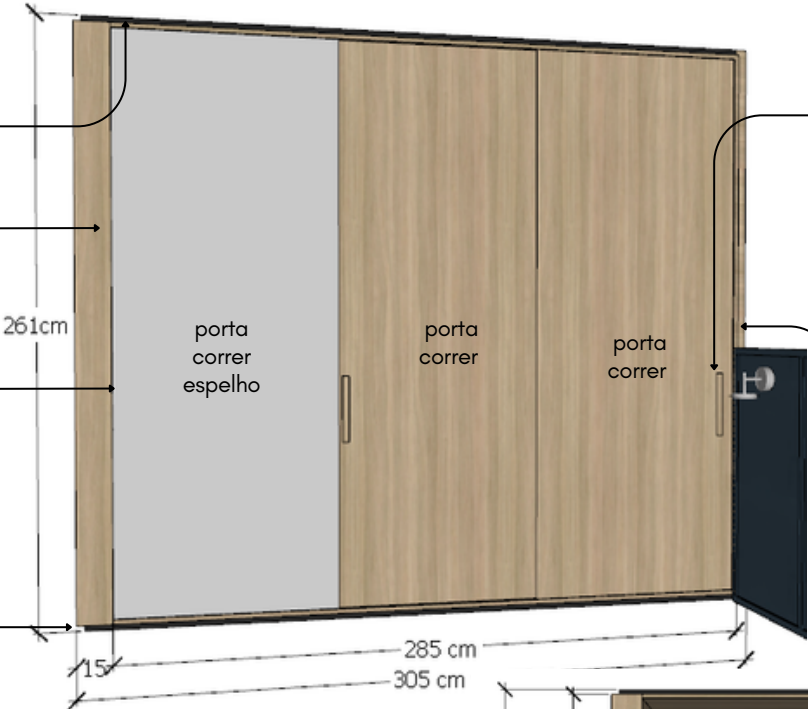


Puxador cava
embutida para
portas de mdf

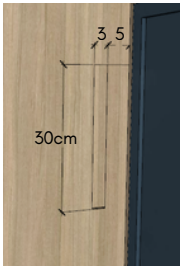


Deixar afastamento
para cabeceira

Prateleira

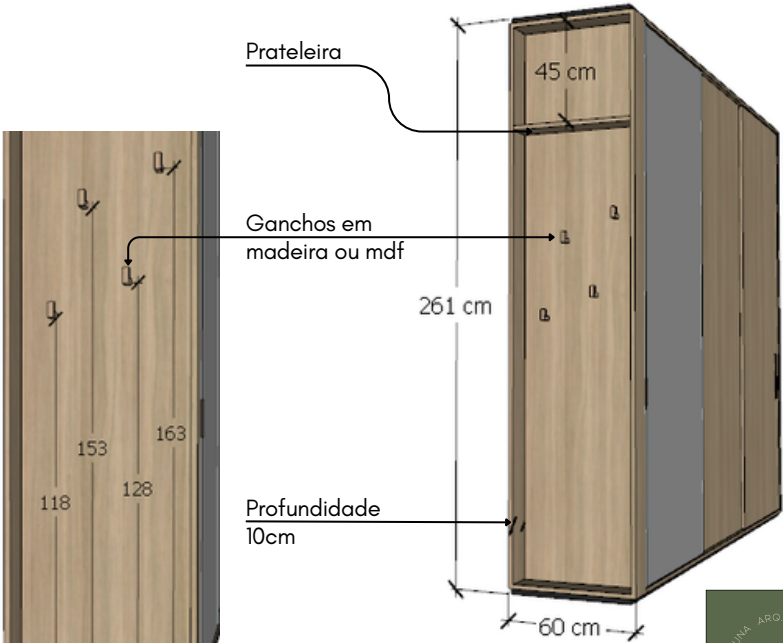

Ganchos em
madeira ou mdf

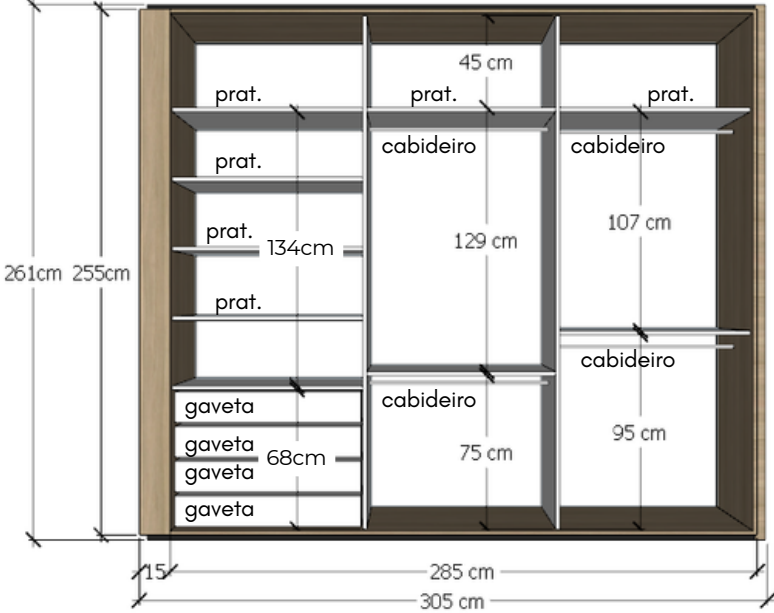

PROJETO DE INTERIORES

Apartamento 501

abr/26

Nova Prata

arq. Bruna de Marchi
(54) 99669 0282






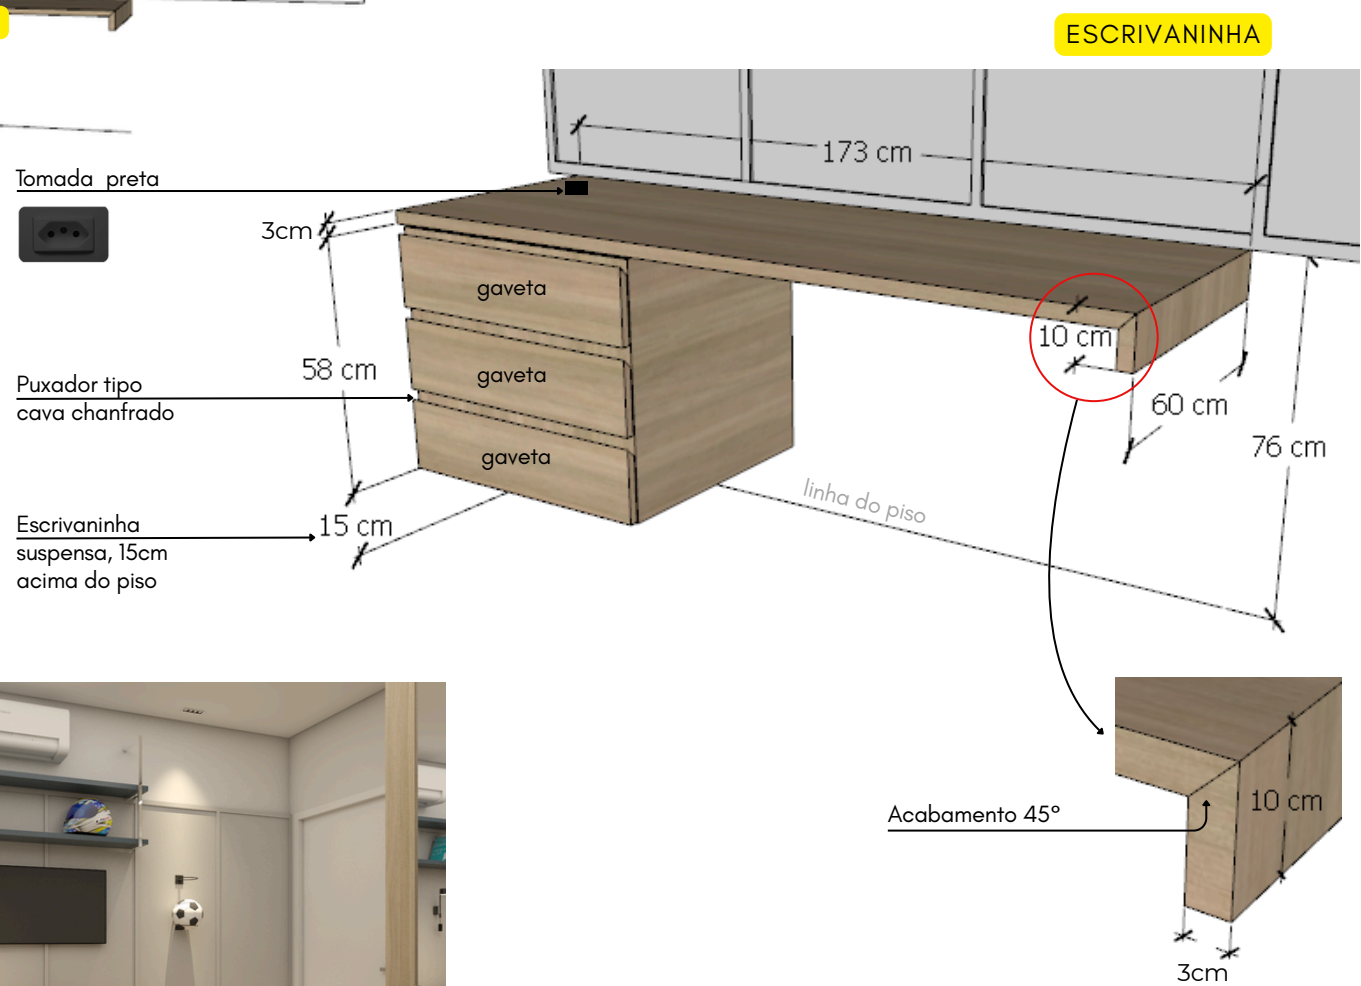


Imagem do dormitório

	PROJETO DE INTERIORES		Endereço
	Cliente	Data	Res. Técnico
	Apartamento 501	abr/26	Nova Prata arq. Bruna de Marchi (54) 99669 0282

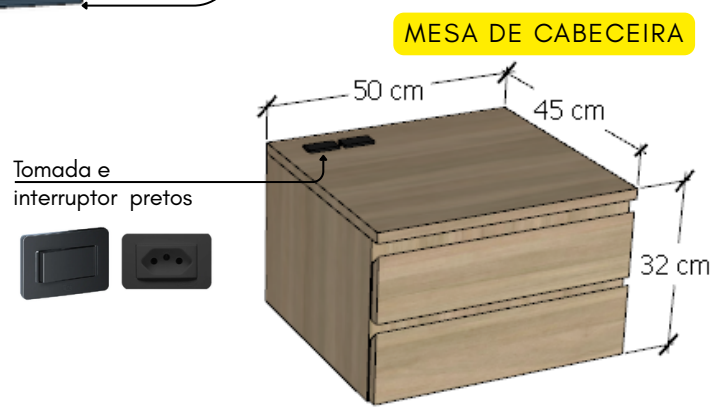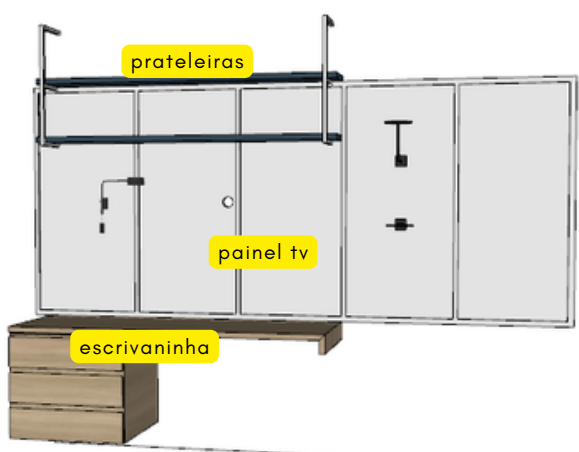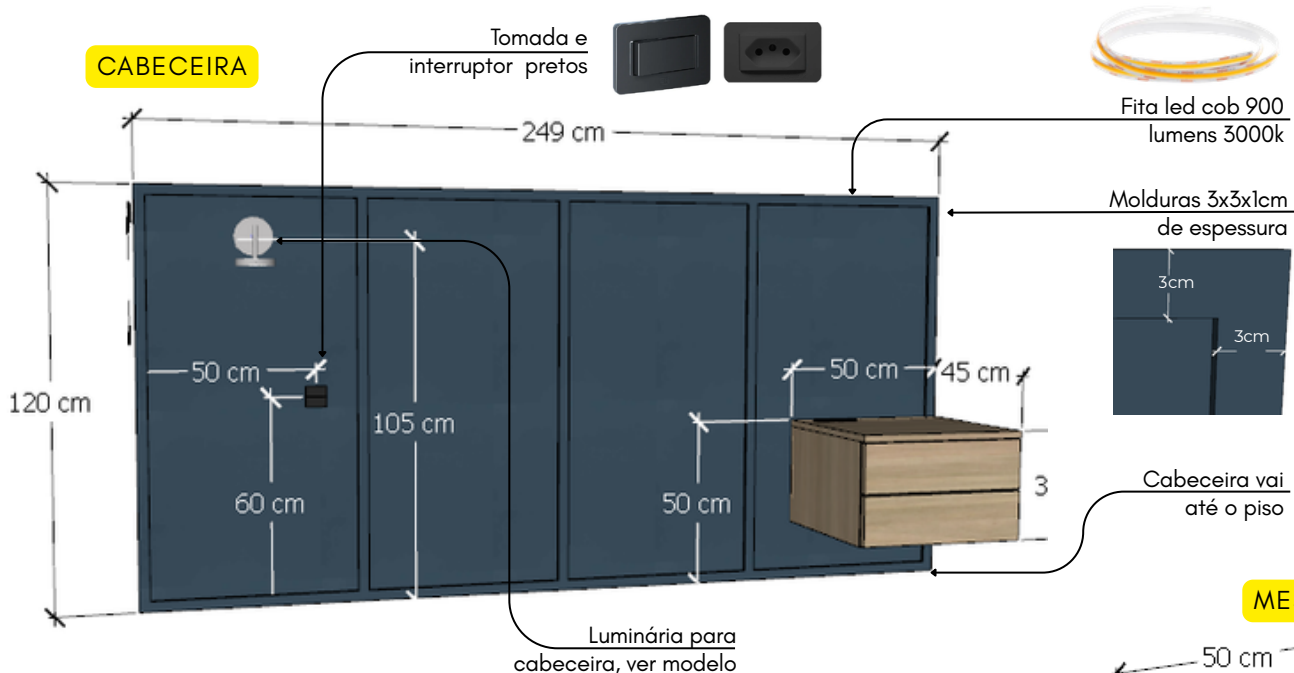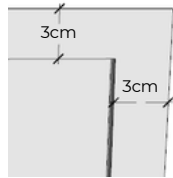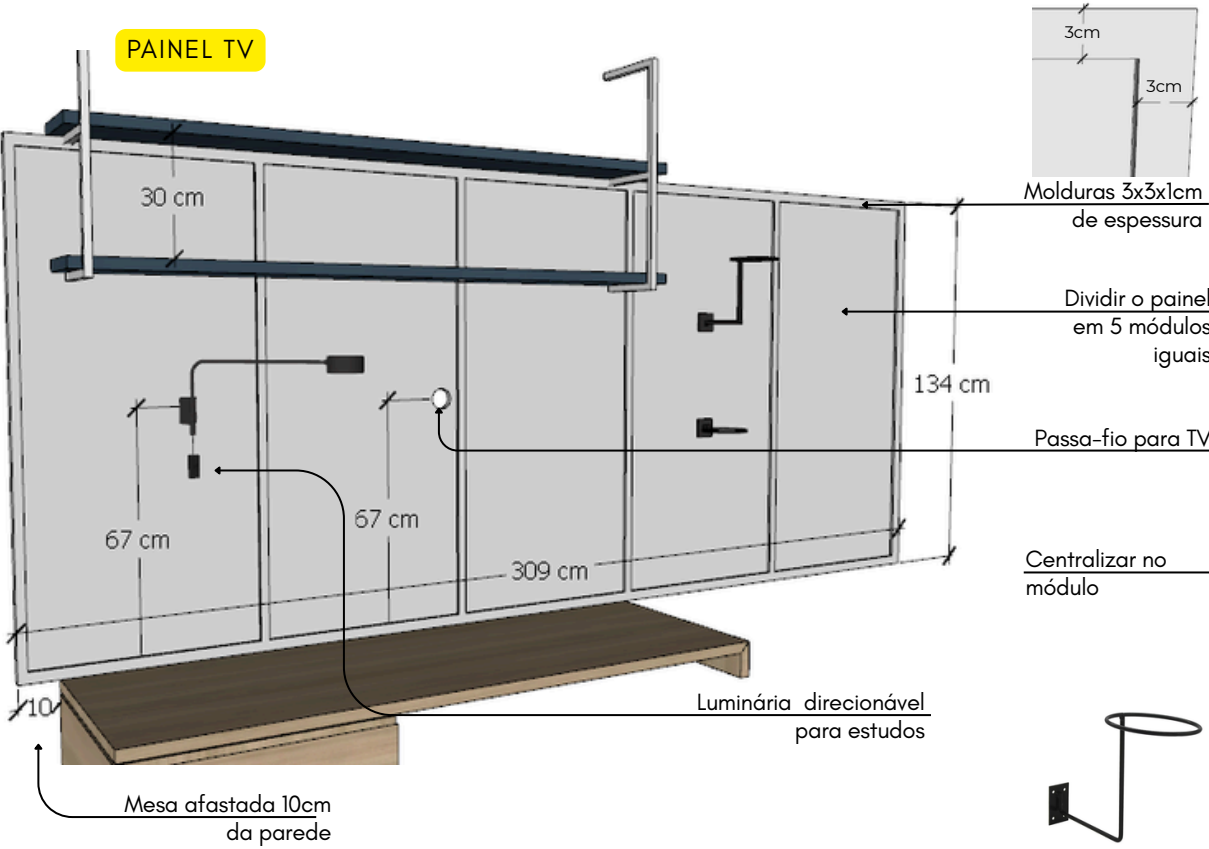

Molduras 3x3x1cm de espessura

Dividir o painel em 5 módulos iguais

Passa-fio para TV

Centralizar no módulo

Suporte para capacete

Suporte para bola



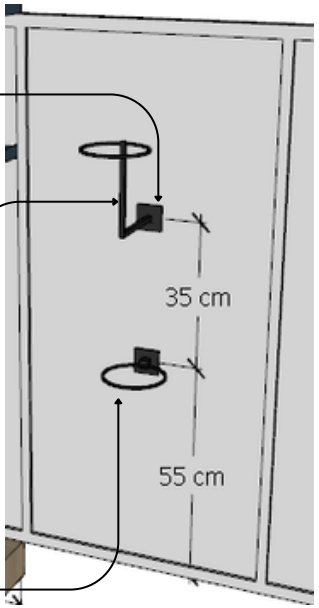


Imagem do dormitório

PRATELEIRAS

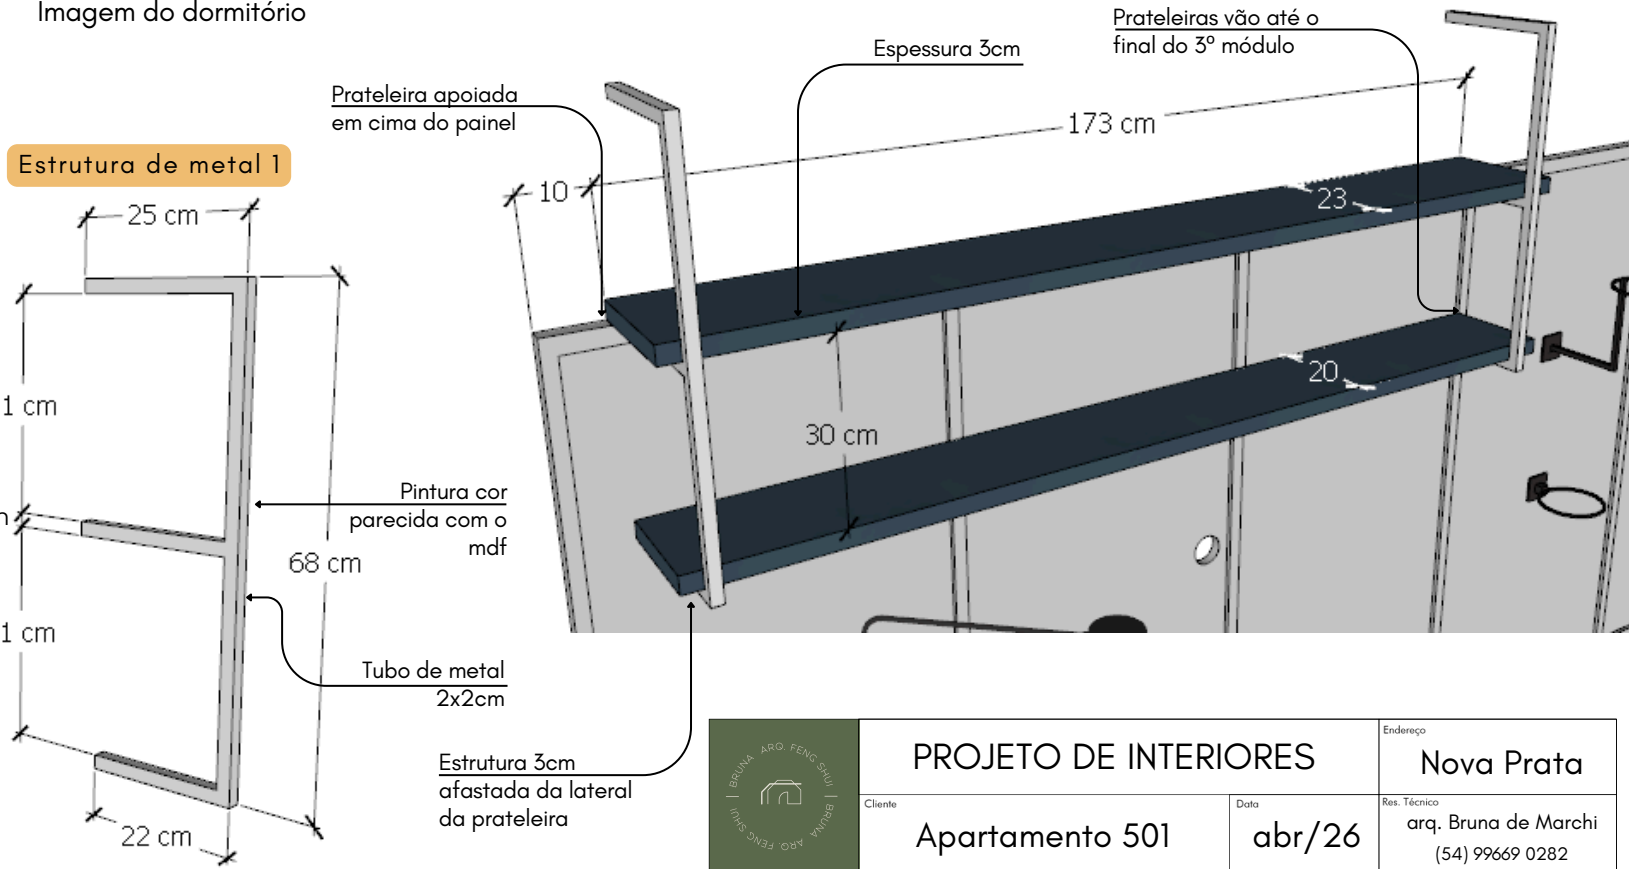


PROJETO DE INTERIORES		Endereço	
Apartamento 501		Nova Prata	
Cliente	Data	Res. Técnico	
	abr/26	arq. Bruna de Marchi	
		(54) 99669 0282	

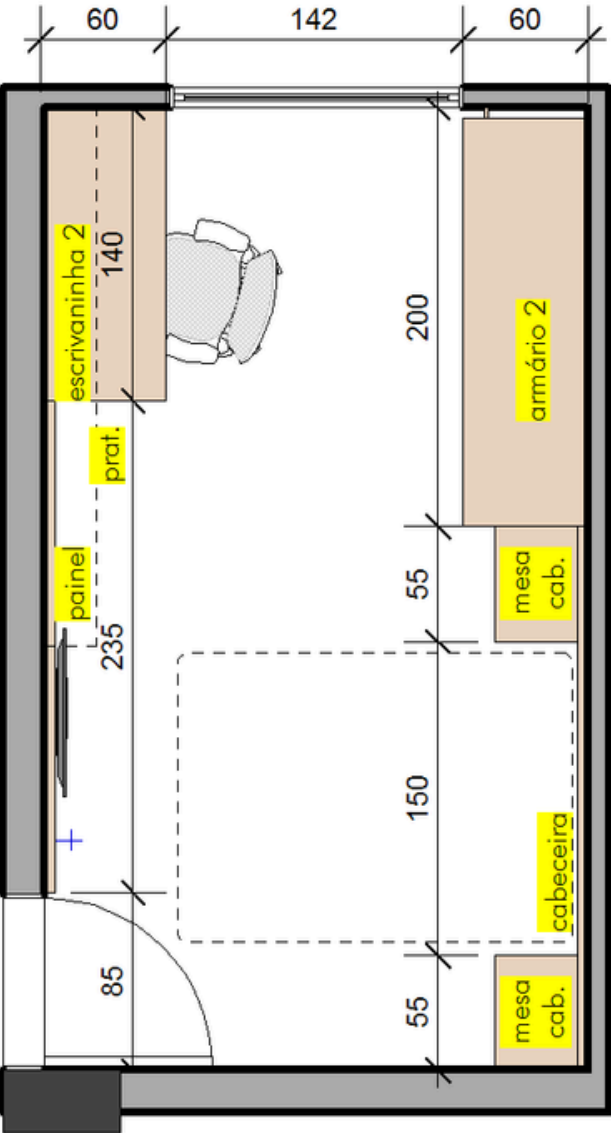

Planta Baixa Dormitório 2
Sem escala



Imagens do dormitório

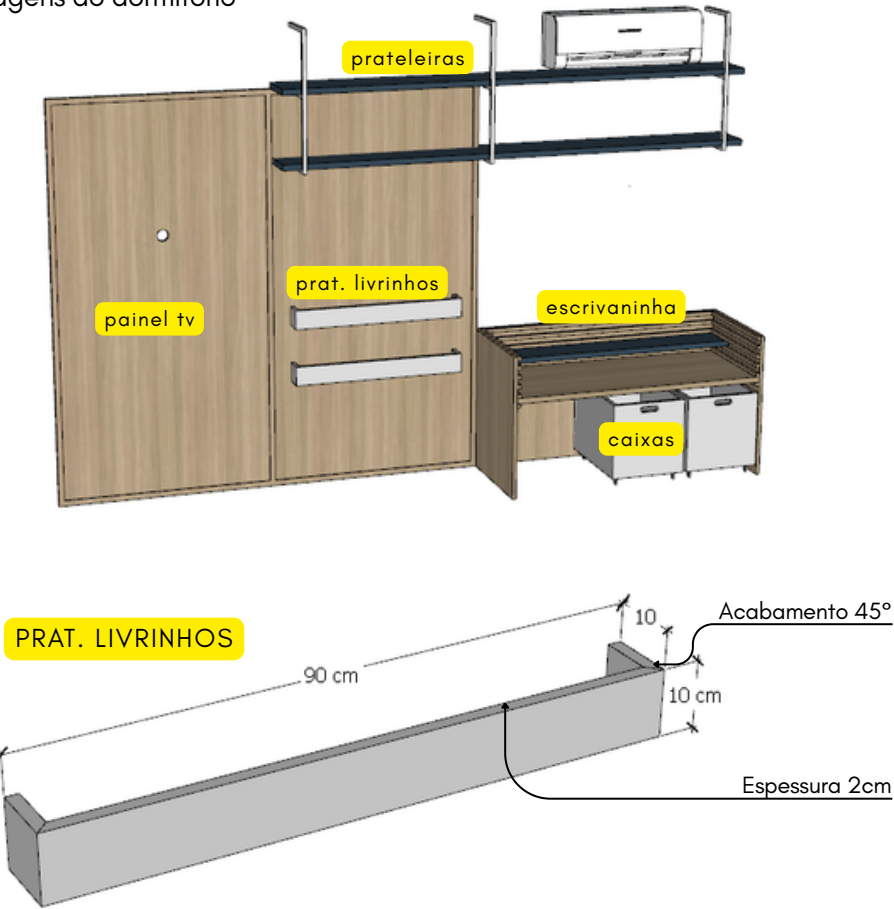


Prateleira apoiada em cima do painel

Painel alinhado com a altura da porta

Passafio para TV

Vai até o piso

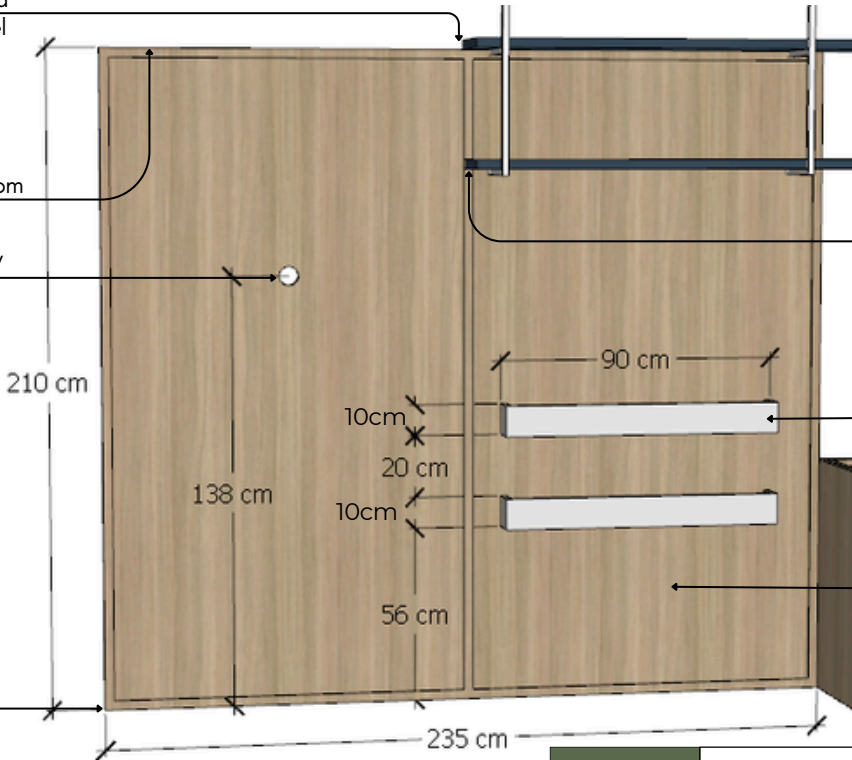

PAINEL TV

Prateleira alinhada com a moldura do módulo

Prateleiras de livros centralizadas no módulo

Dividir o painel em 2 módulos iguais, moldura de 3x1cm

MATERIAIS



PROJETO DE INTERIORES

Cliente

Apartamento 501

Data

abr/26


Endereço

Nova Prata

Res. Técnico

arq. Bruna de Marchi
(54) 99669 0282

ESCRIVANINHA 2

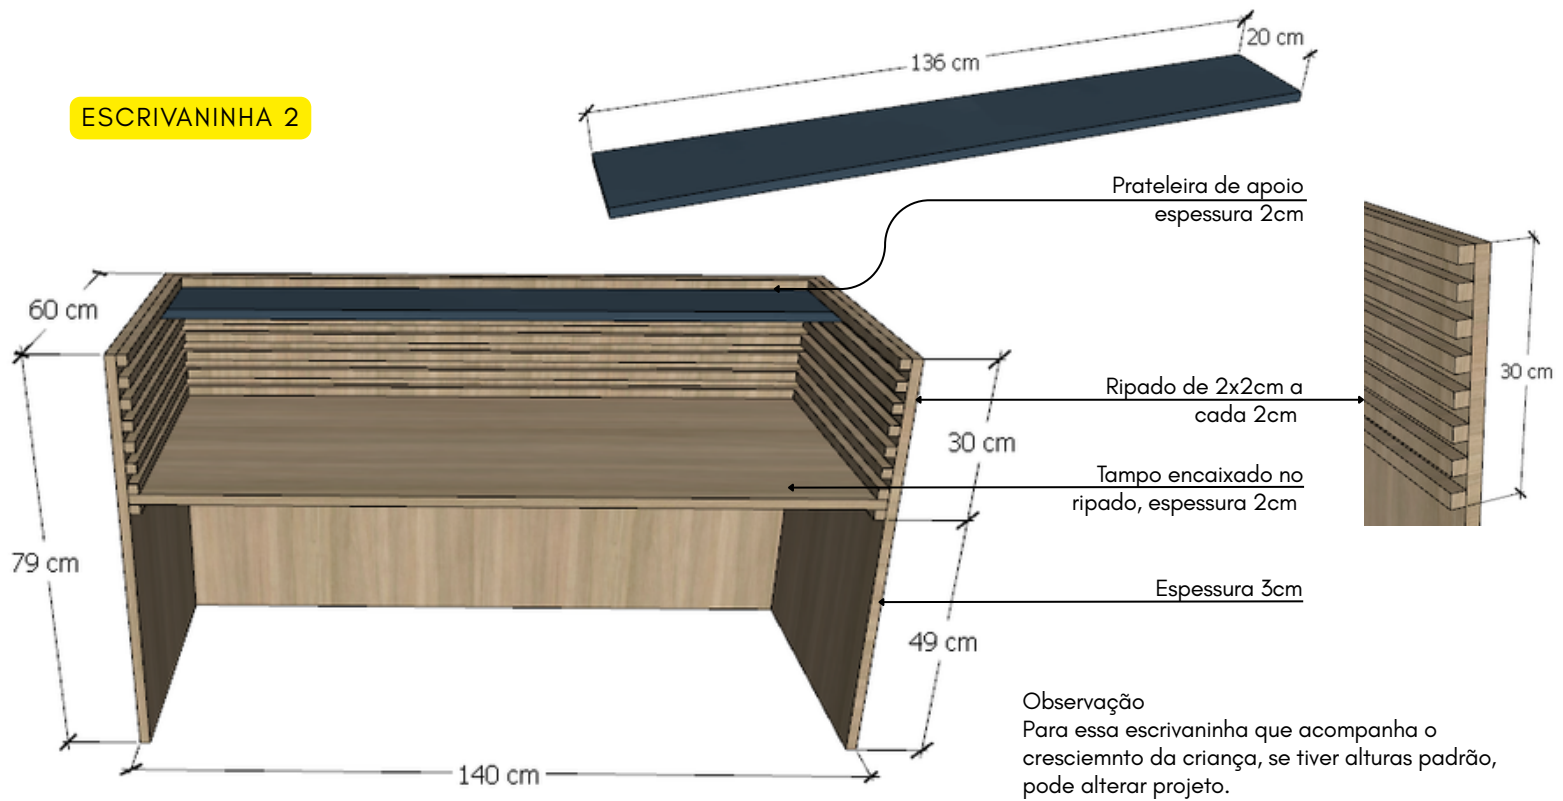

CAIXAS A ORGANIZADORAS
2 UNIDADES IGUAIS

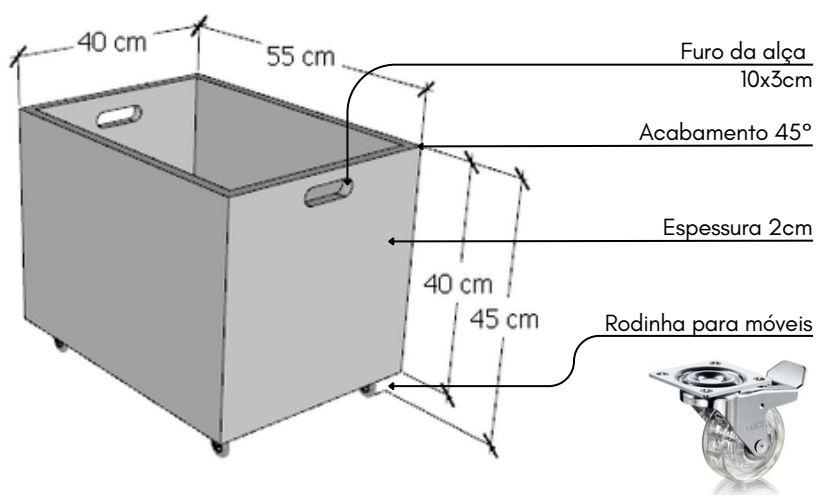
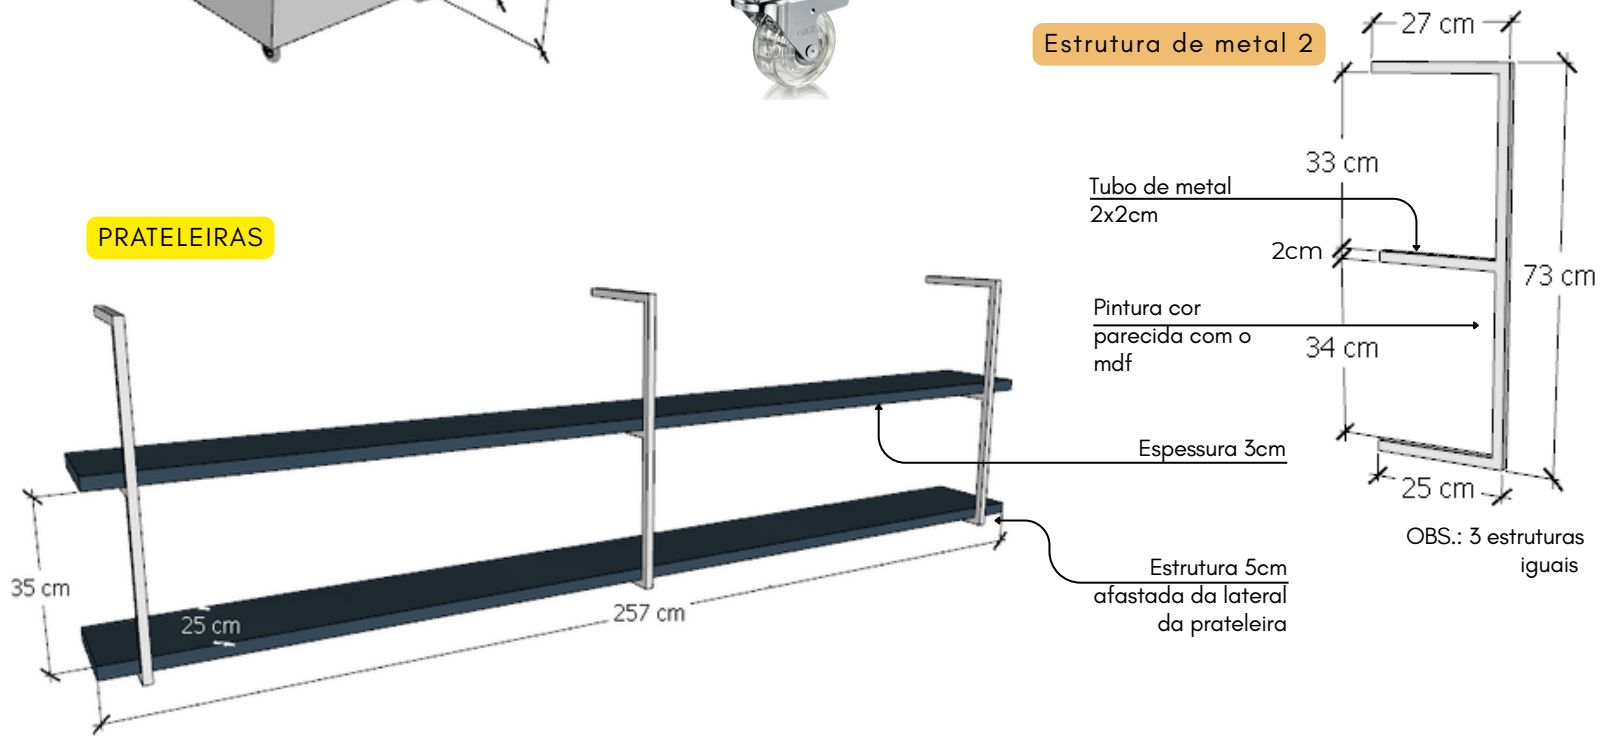


Imagem do dormitório

PRATELEIRAS



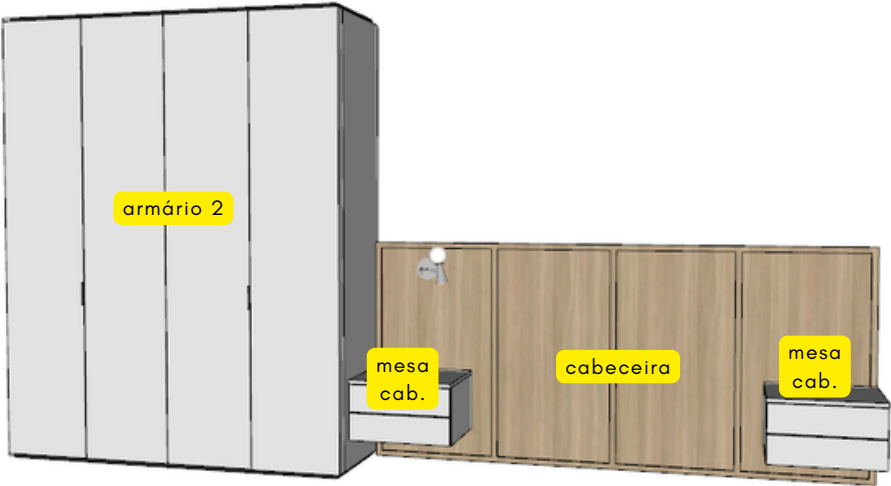


Imagem do dormitório


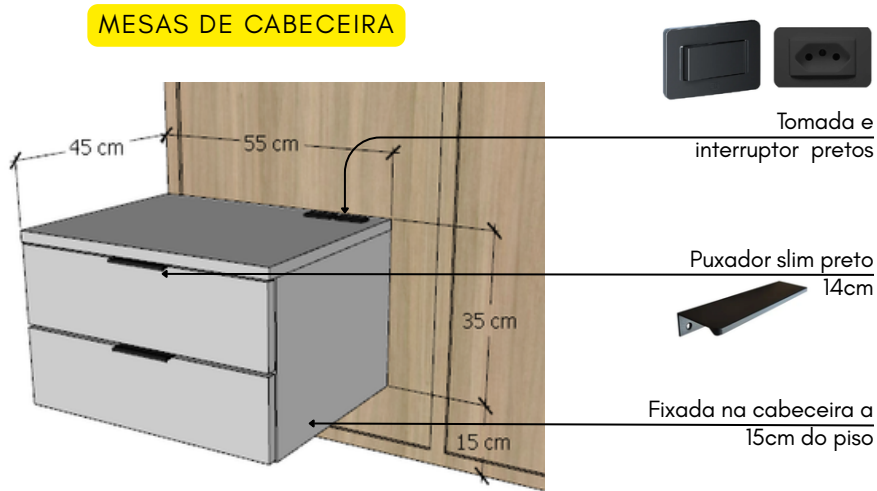


Imagem do dormitório

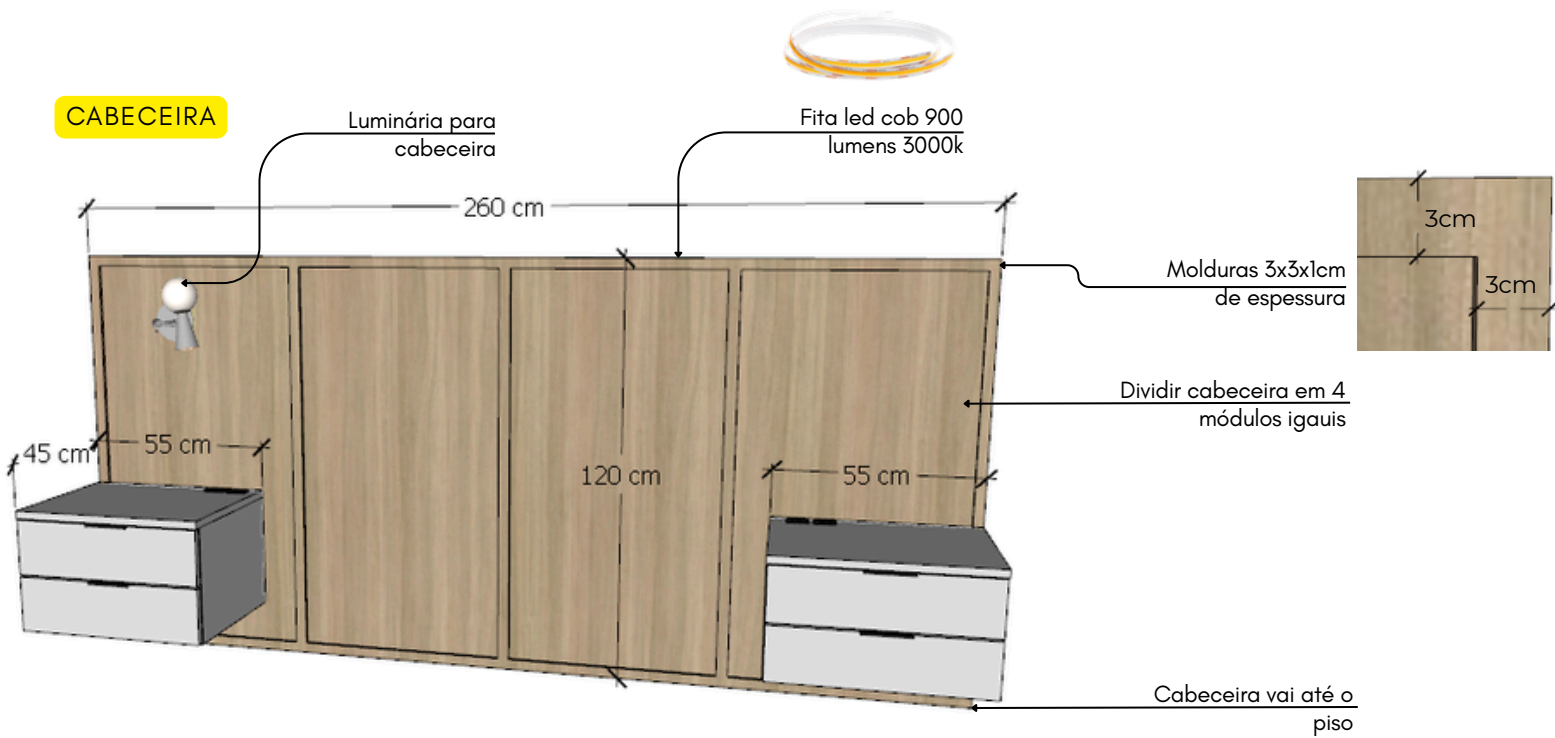

PROJETO DE INTERIORES



Apartamento 501

abr/26

Nova Prata

Res. Técnico
arq. Bruna de Marchi
(54) 99669 0282

ARMÁRIO DORM. 2

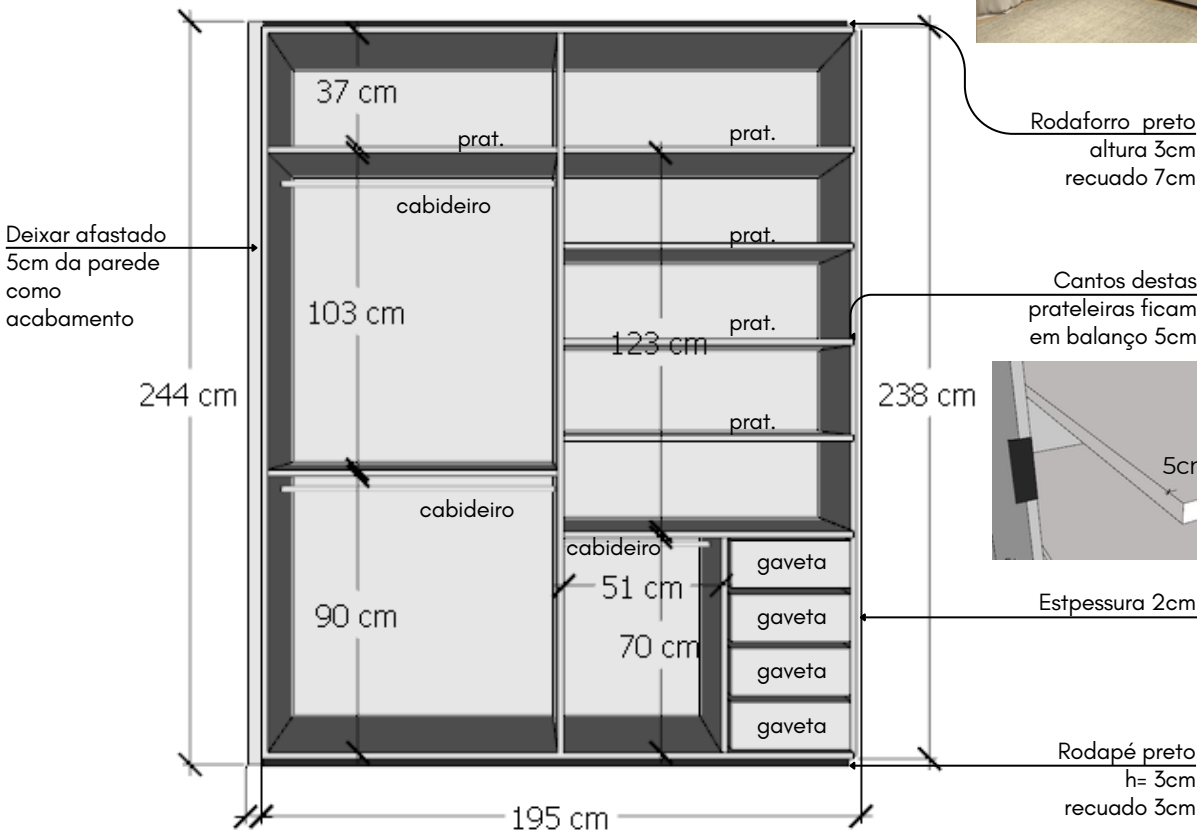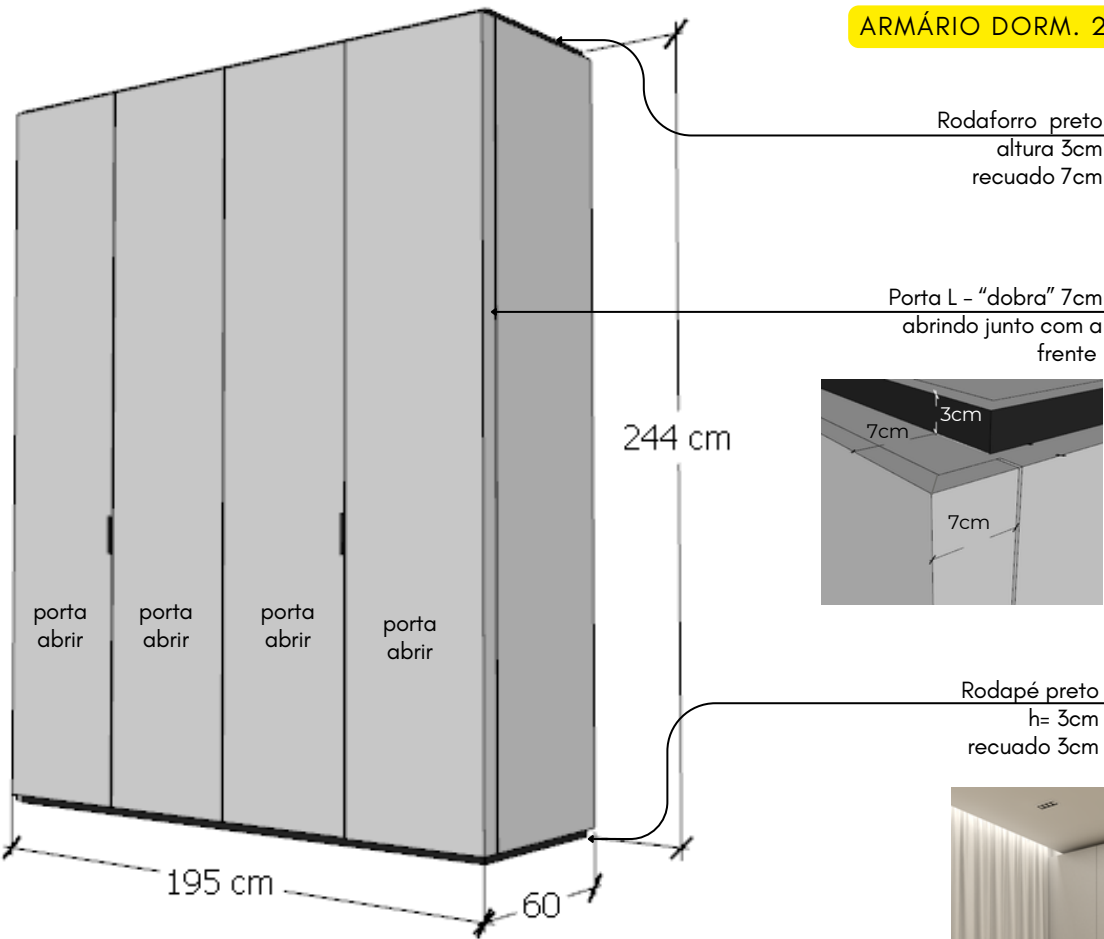

PROJETO DE INTERIORES

Cliente

Apartamento 501

Data

abr/26


Endereço

Nova Prata


Res. Técnico

arq. Bruna de Marchi
(54) 99669 0282


PAINEL TV E MÓVEL A SER REFORMADO

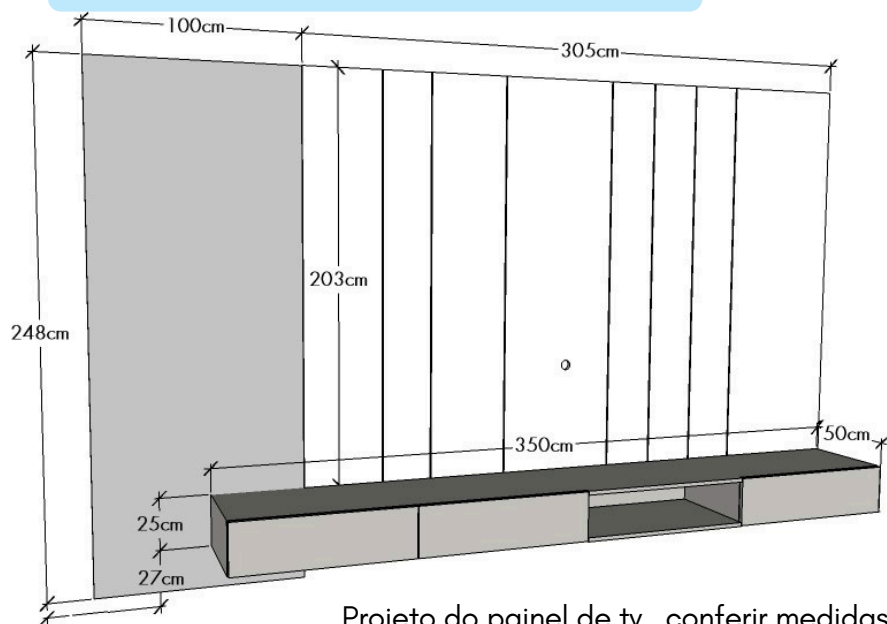


Projeto do painel de tv , conferir medidas
exatas do móvel

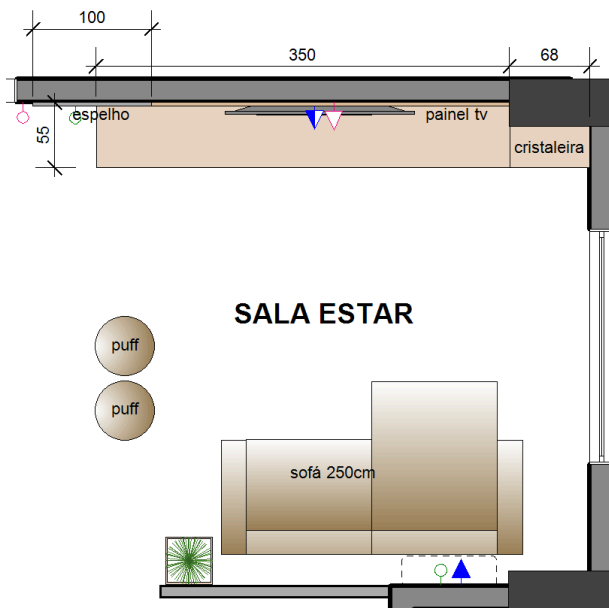


Planta baixa da antiga posição da sala de estar

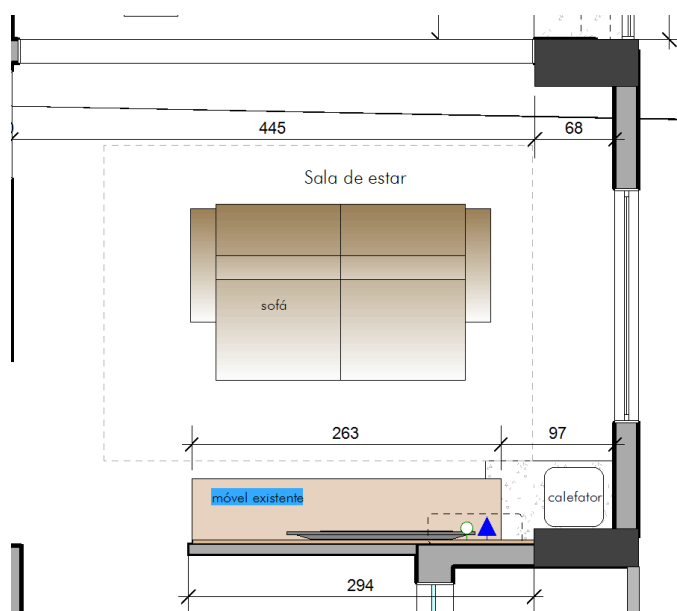

Planta baixa da nova posição da sala, será girada

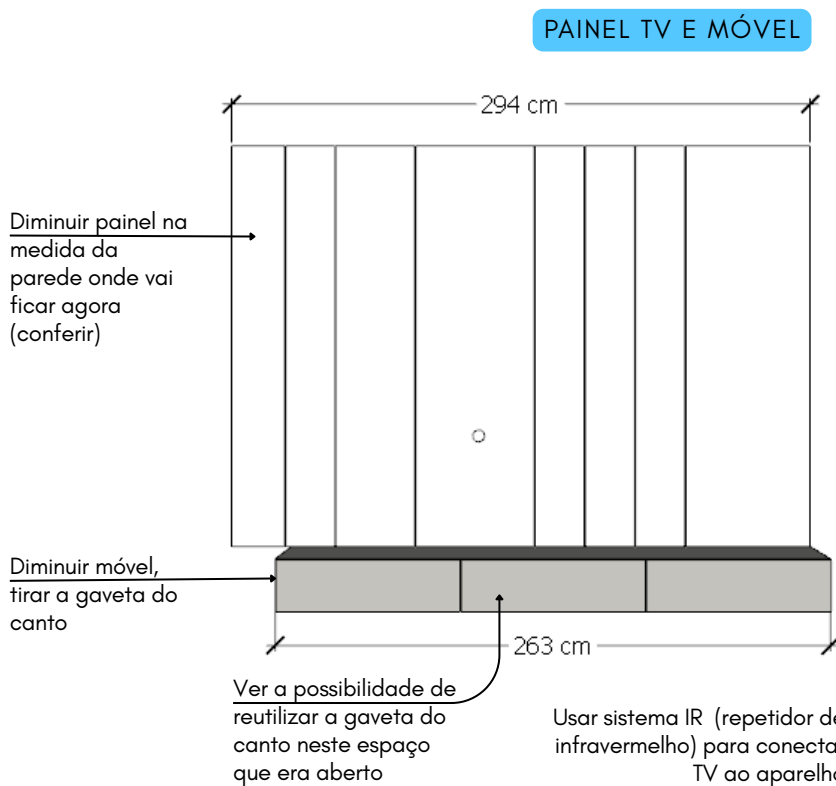

Usar sistema IR (repetidor de infravermelho) para conectar TV ao aparelho

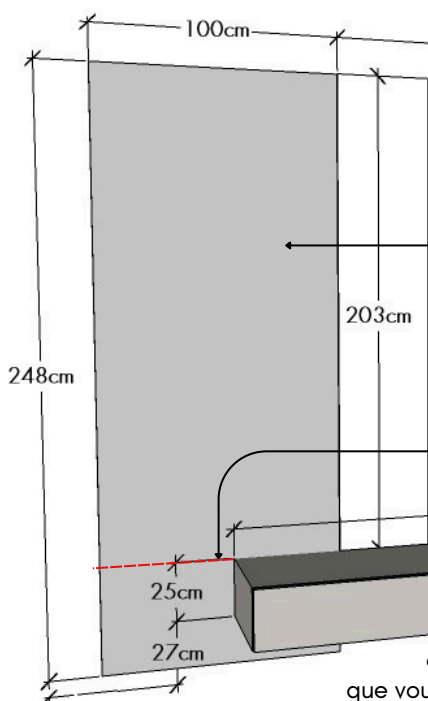

ESPELHO

Instalar espelho no
hall de entrada, no
tamanho que tiver

Se não me engano
tem uma emenda
neste alinhamento
com o móvel

OBS.: Confeir medidas do espelho e me passar que vou marcar a altura que é para instalar ele no hall de entrada

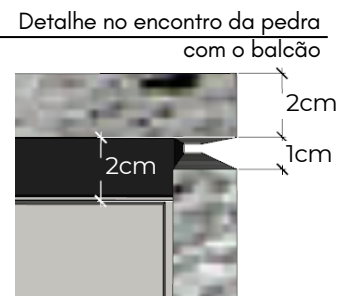
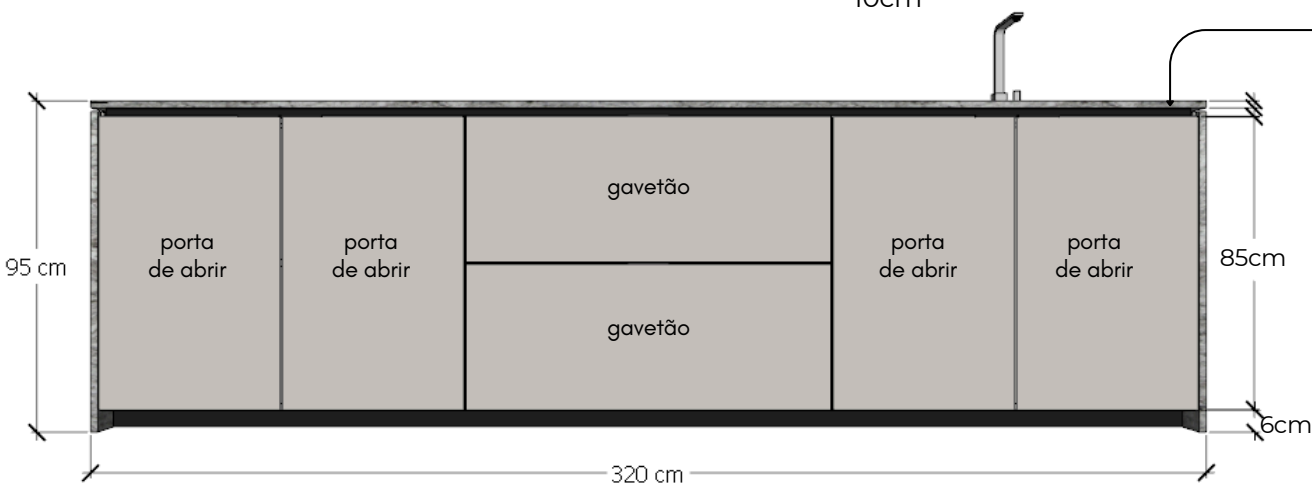
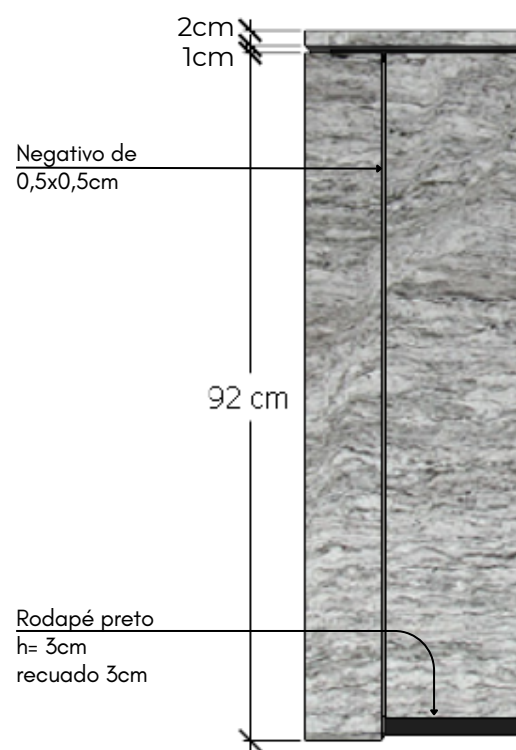
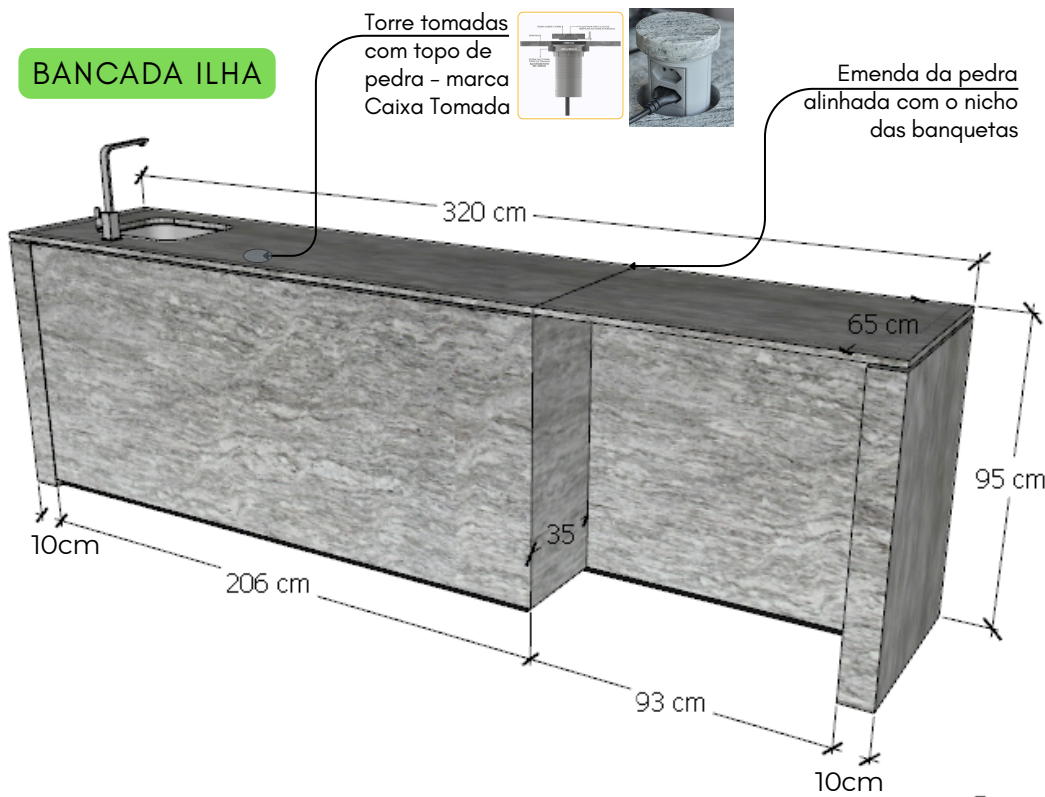


Imagem do espelho no hall

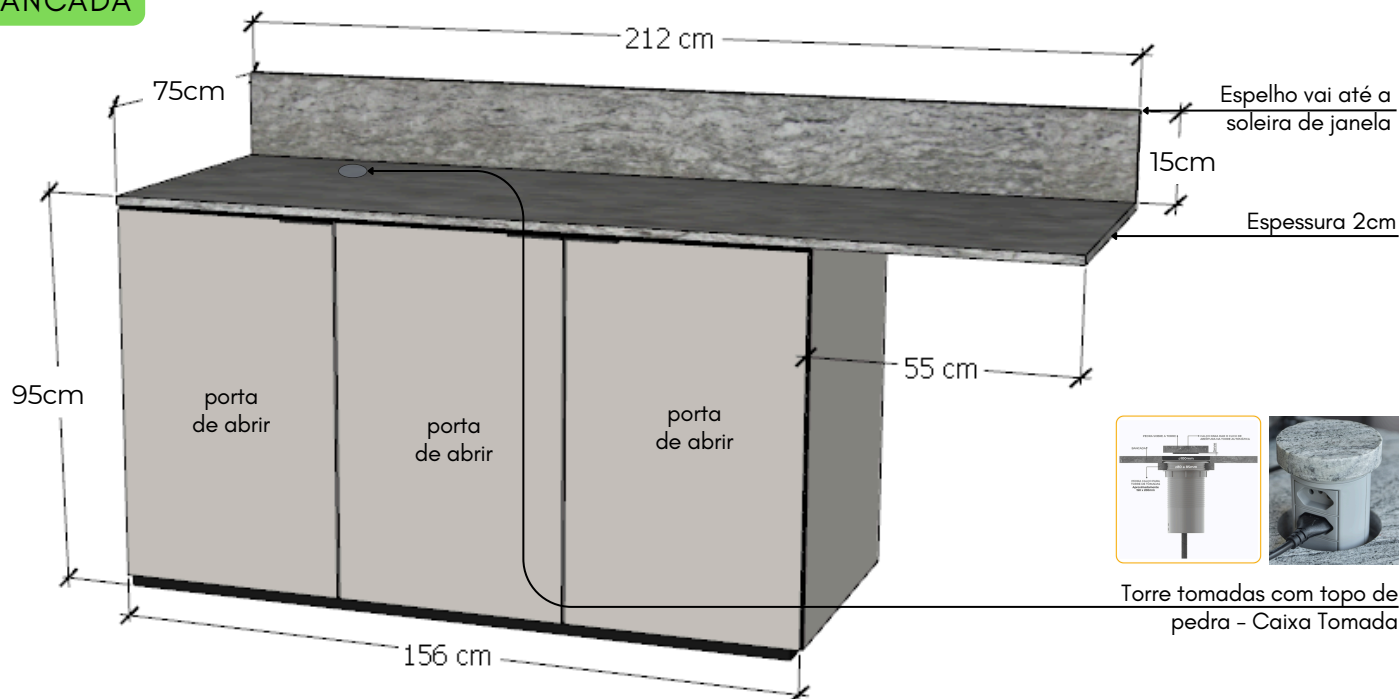


Imagem de como ficará pael da tv

BANCADA ILHA



BANCADA



PROJETO DE INTERIORES

Cliente

Apartamento 501

Data

abr/26


Endereço

Nova Prata


Res. Técnico

arq. Bruna de Marchi
(54) 99669 0282

BASE PARA CALEFATOR

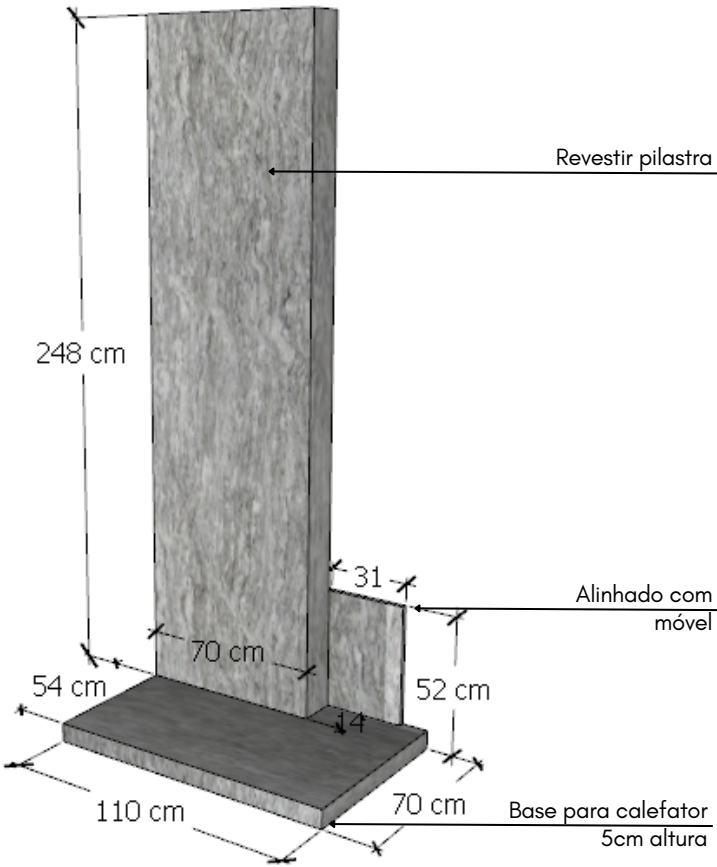

CHURRASQUEIRA

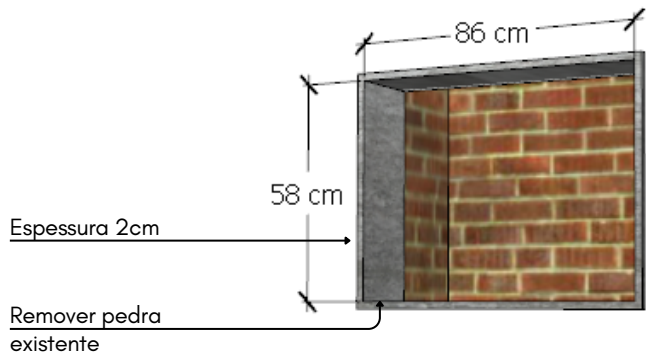

Imagens de referência do projeto



MATERIAL



PROJETO DE INTERIORES		
Cliente	Data	Res. Técnico
Apartamento 501	abr/26	arq. Bruna de Marchi (54) 99669 0282

Endereço
Nova Prata