



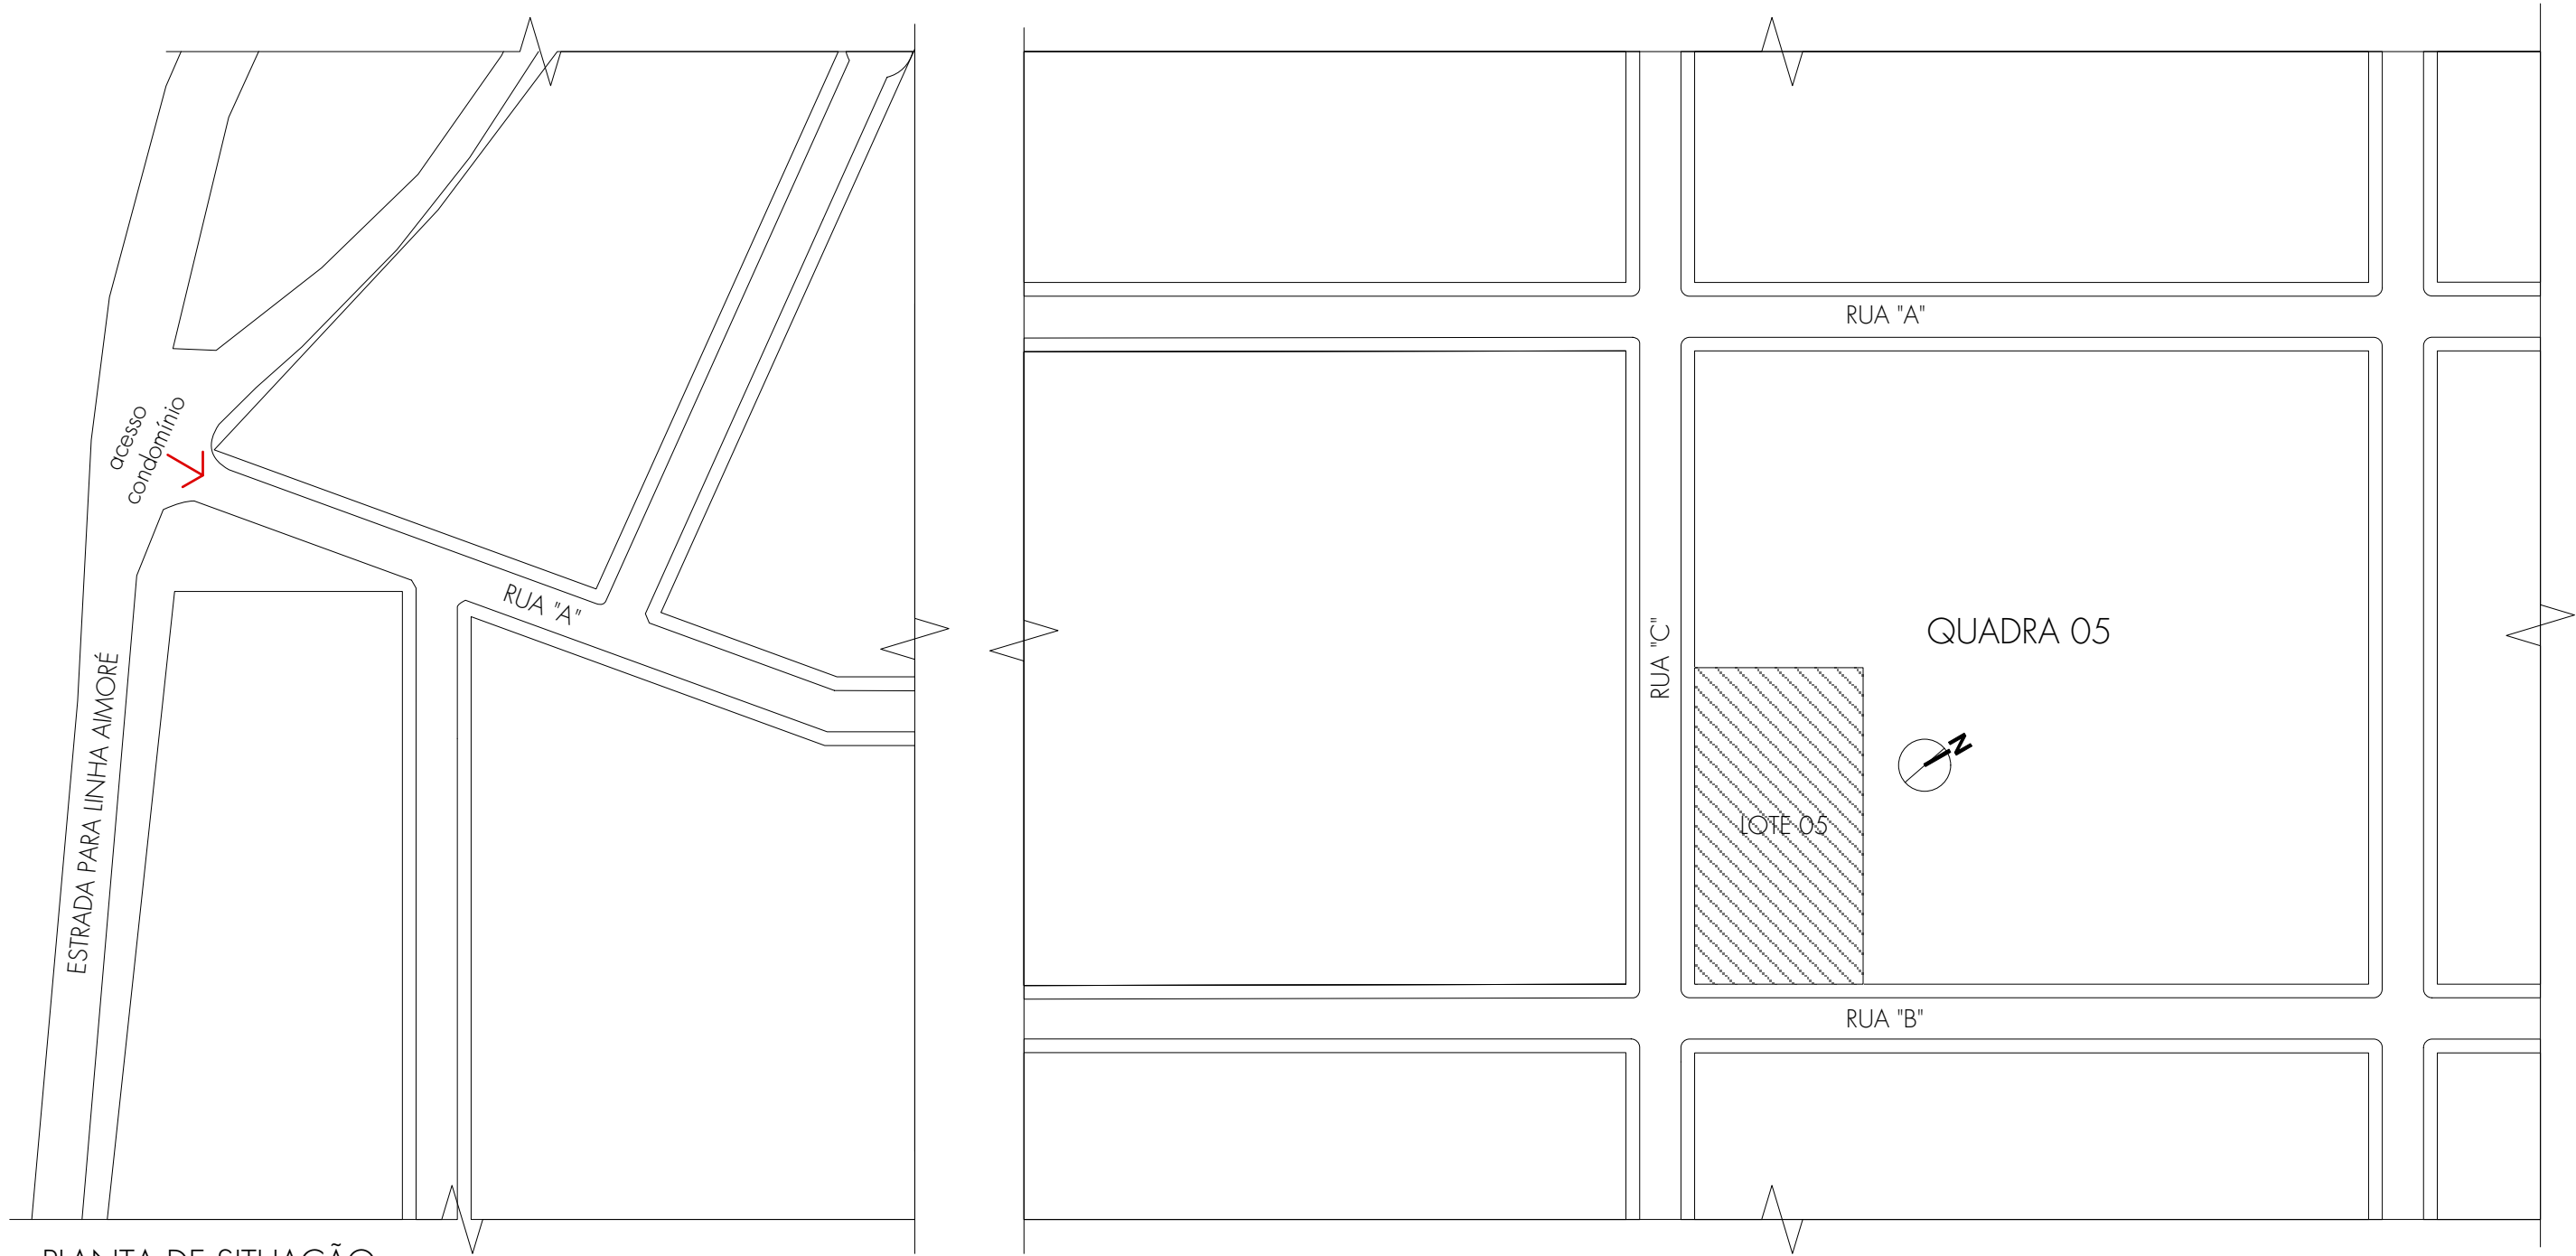


PLANTA DE SITUAÇÃO
ESCALA: 1/1000

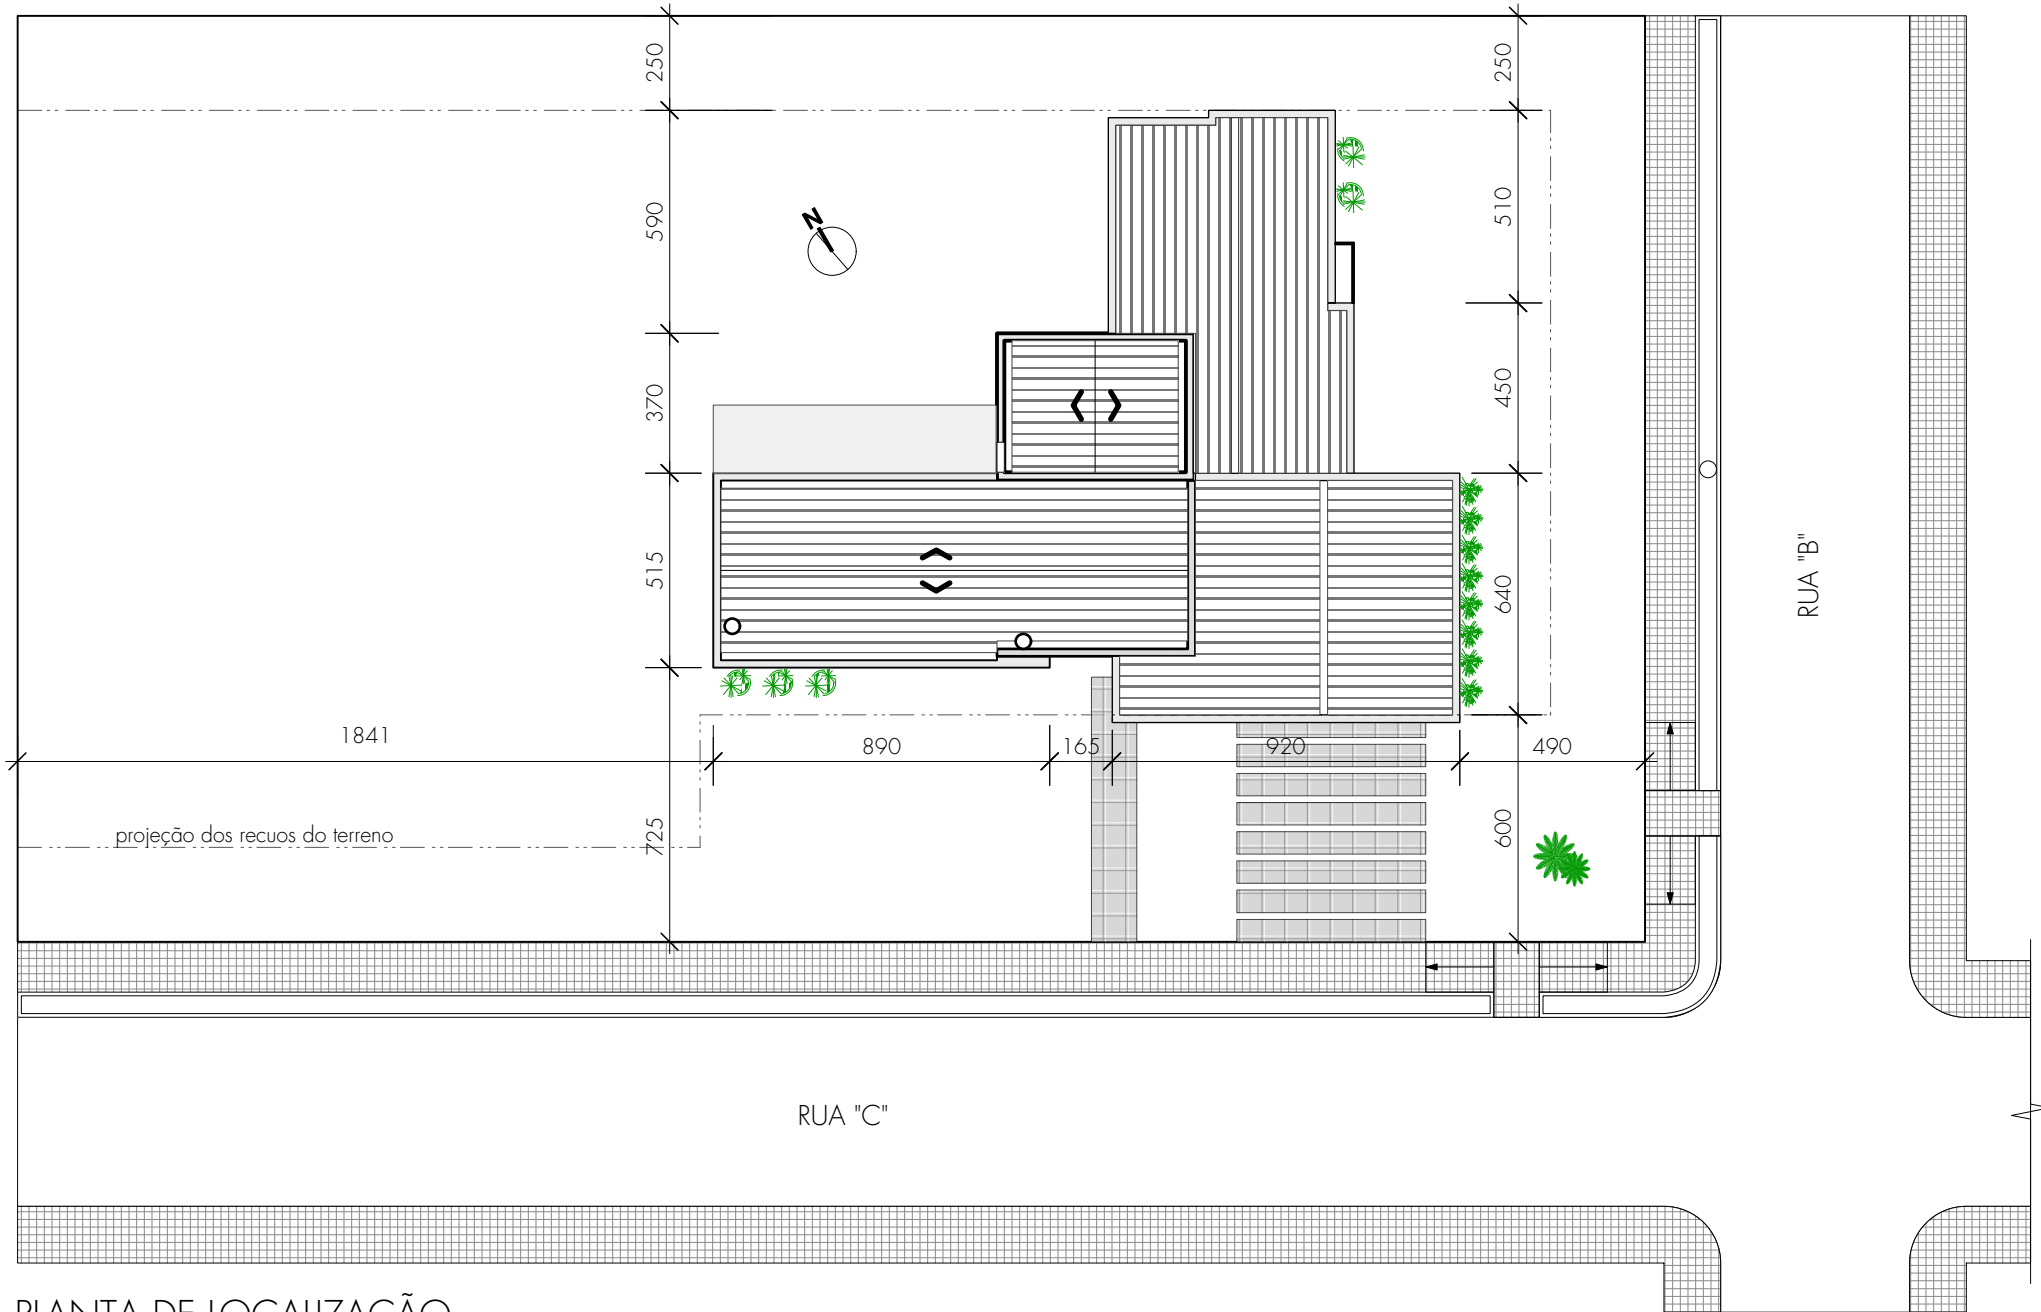

PLANTA DE LOCALIZAÇÃO
Escala: 1:200

		Arq. Bruna De Marchi CAU A132198-6 projetosarqbruna@gmail.com 54 99683 5573	
PROJETO:		PROJETO ARQUITETÔNICO	
ENDEREÇO DA OBRA:		Condomínio Paraíso, Linha Aimoré- Vila Flores RS	
PRÓPRIETÁRIO: Josiane De Marchi		Arq. Bruna De Marchi PROJETO ARQUITETÔNICO	
PLANTA SITUAÇÃO		PRANCHA 01/06	
ESCALA INDICADA		DEZEMBRO DE 2020	

TABELA DE ÁREAS	
ÁREA FECHADA	136,50m²
GARAGEM	46,20m²
VARANDA	13,50m²
TOTAL	196,20m²

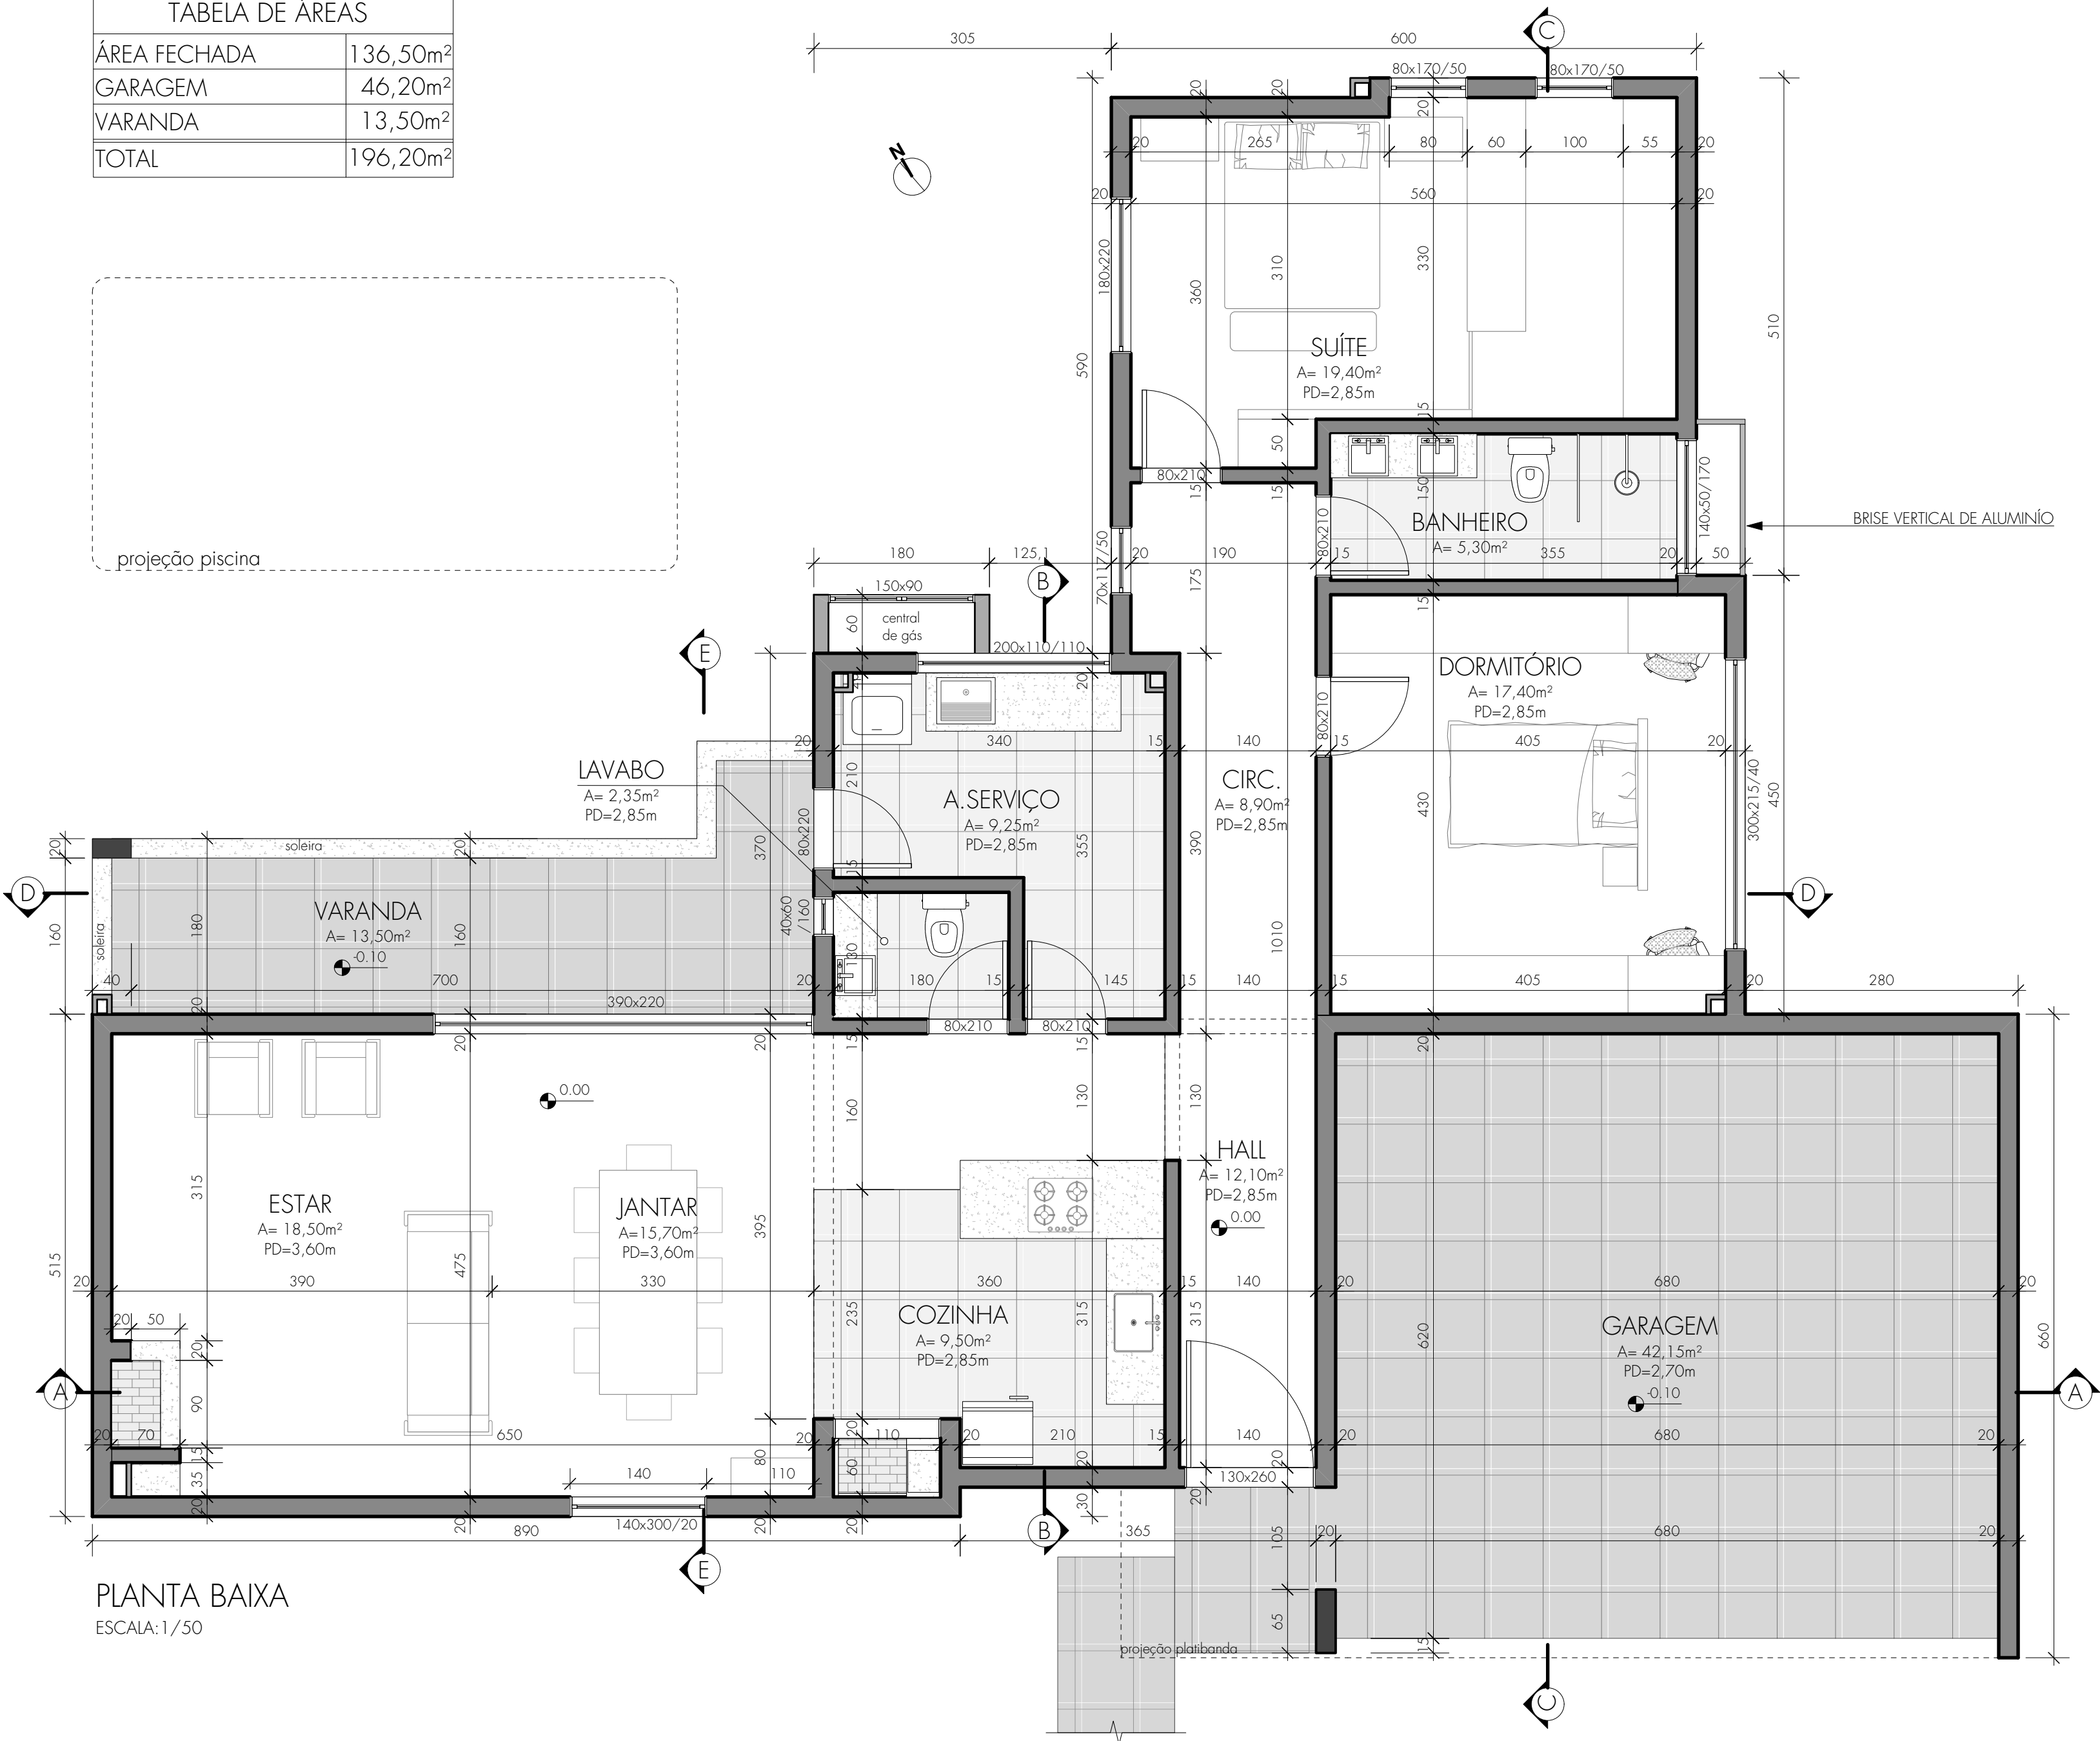

PLANTA BAIXA
ESCALA: 1/50



Arq. Bruna De Marchi
CAU A132198-6
projetosarqbruna@gmail.com
54 99683 5573

PROJETO:
PROJETO ARQUITETÔNICO

ÁREA: 196,20m²

ENDEREÇO DA OBRA:
Condomínio Paraíso, Linha Aimoré- Vila Flores | RS

PROPRIETÁRIO: Josiane De Marchi

Arq. Bruna De Marchi
PROJETO ARQUITETÔNICO

PLANTA BAIXA

PRANCHA


02/06

ESCALA 1/50


DEZEMBRO DE 2020




		Arq. Bruna De Marchi CAU A132198-6 projetosarqbruna@gmail.com 54 99683 5573	
PROJETO: PROJETO ARQUITETÔNICO		ÁREA: 196,20m²	
ENDEREÇO DA OBRA: Condomínio Paraíso, Linha Aimoré- Vila Flores RS			
PROPRIETÁRIO: Josiane De Marchi 		Arq. Bruna De Marchi PROJETO ARQUITETÔNICO	
CORTES AA' E BB'		PRANCHA 04/06	
ESCALA 1/50		DEZEMBRO DE 2020	

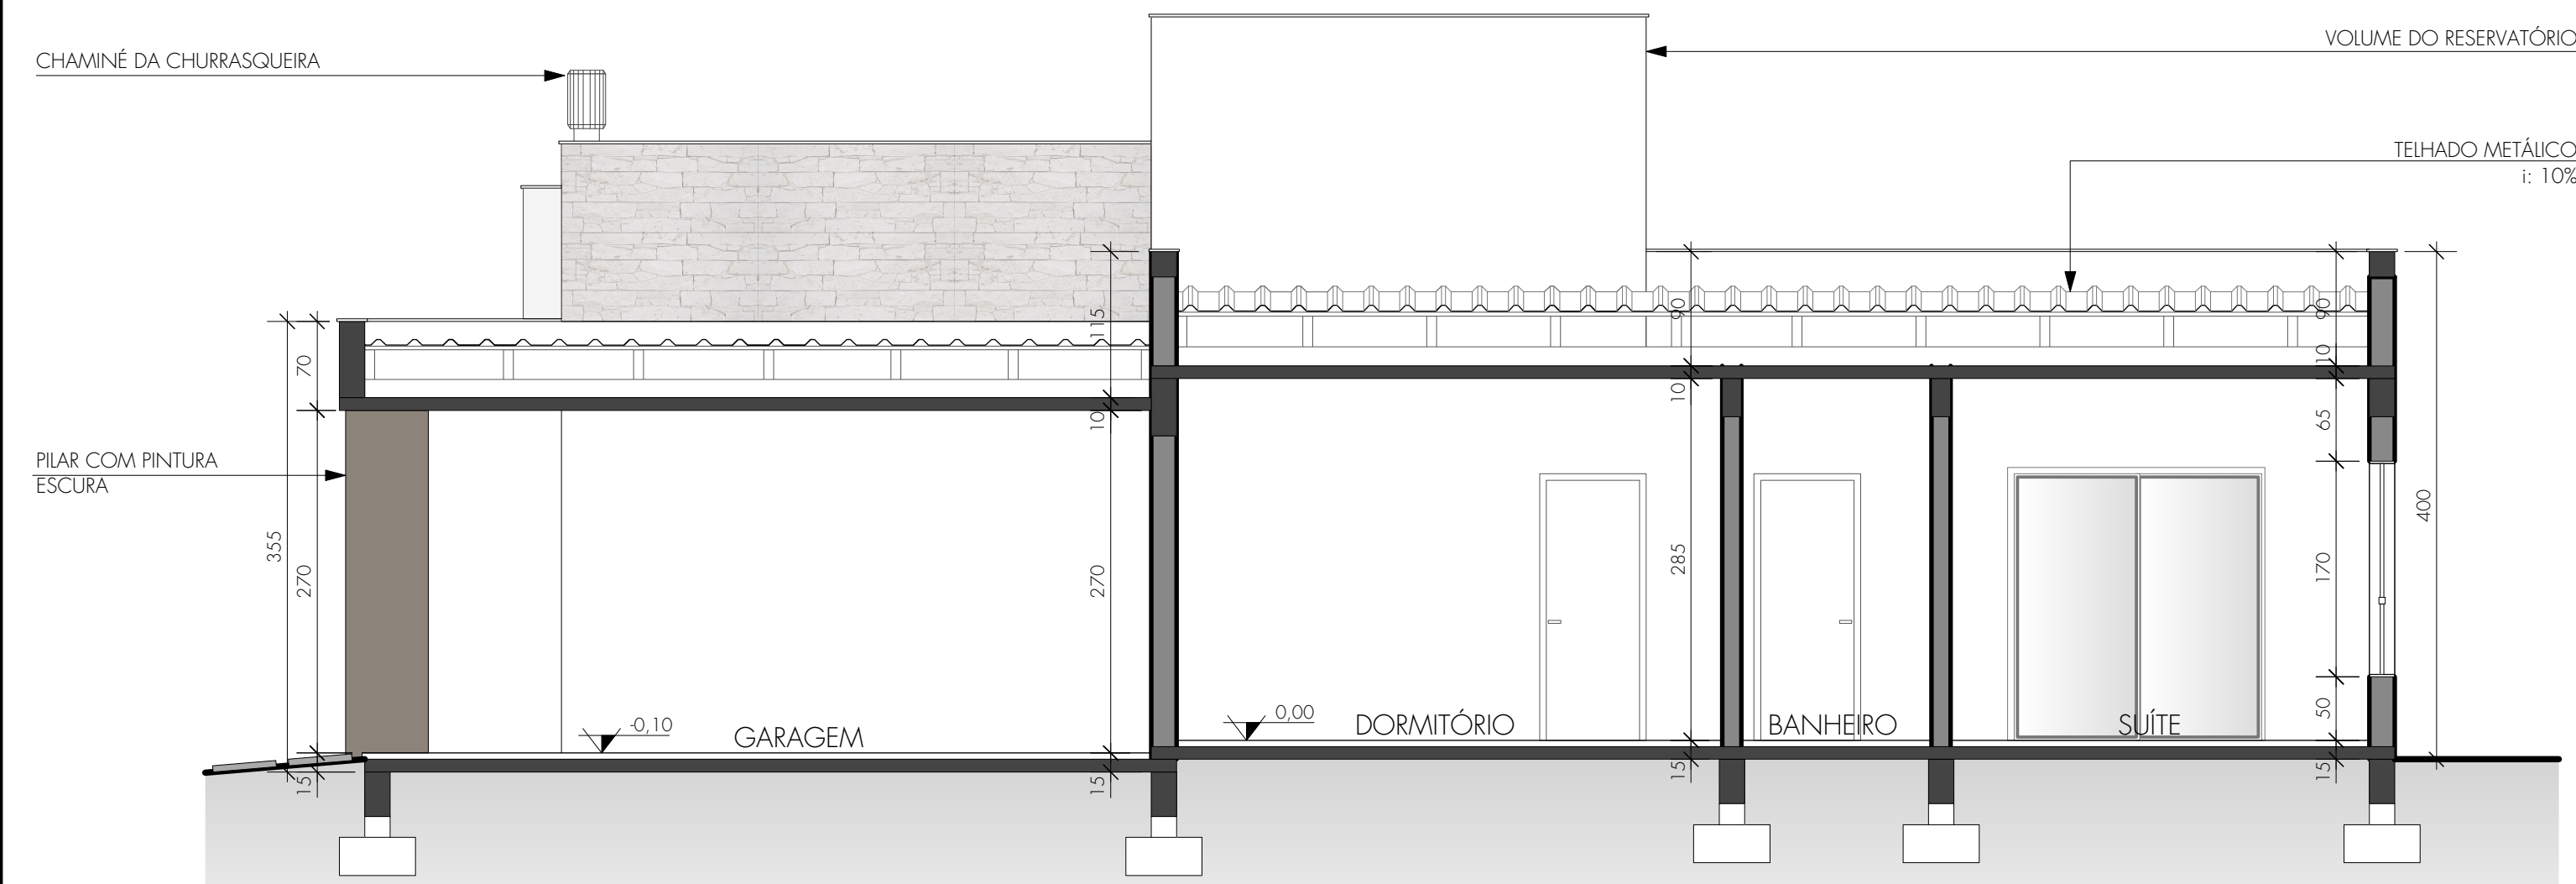

CORTE CC
ESCALA: 1/50

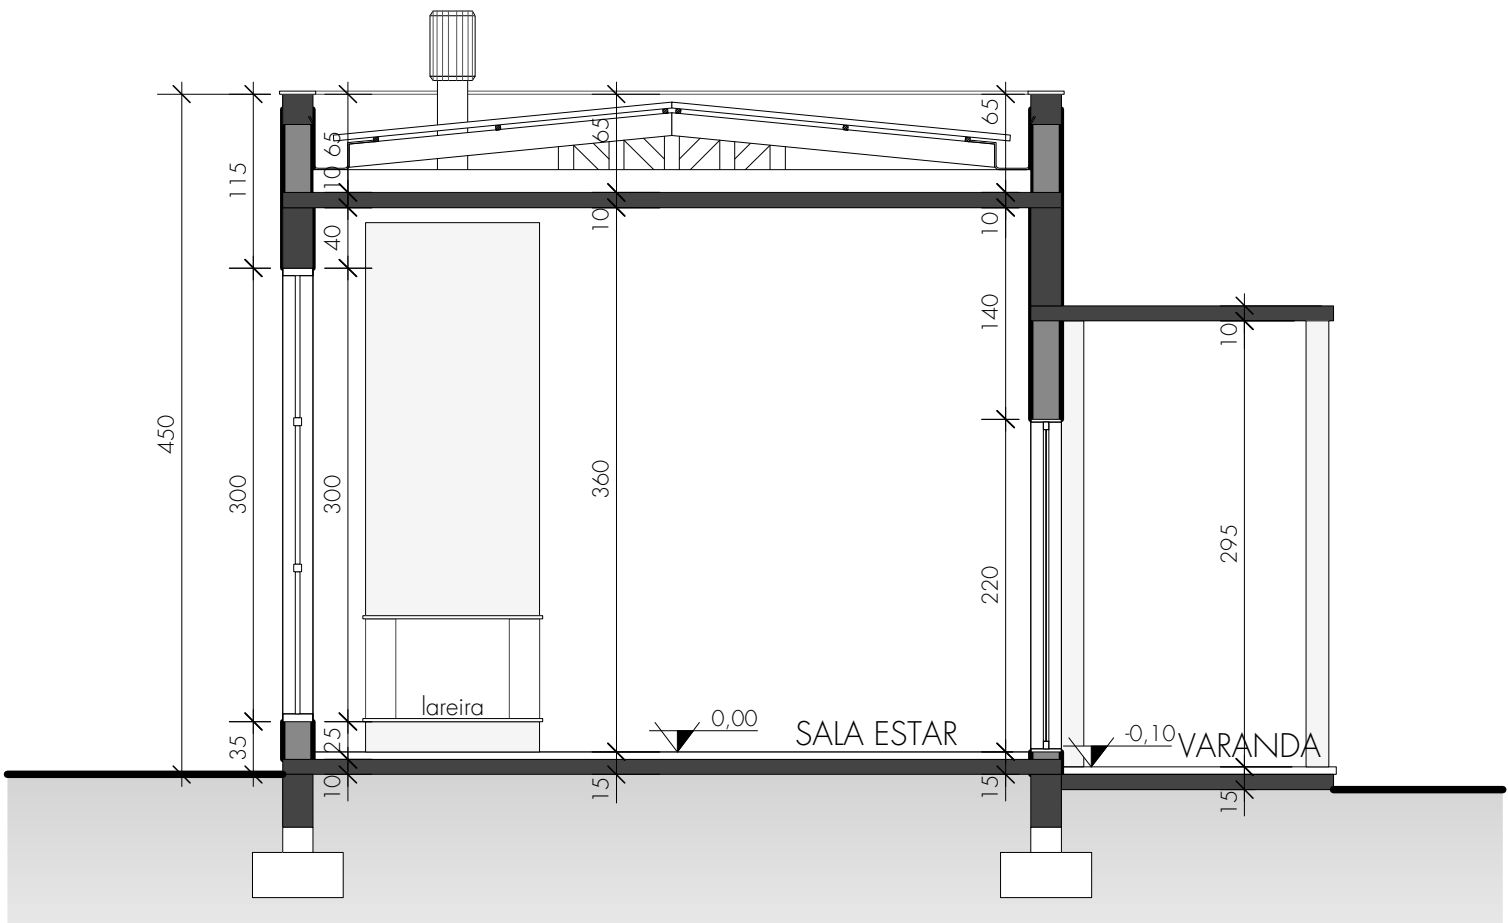

CORTE EE
ESCALA: 1/50

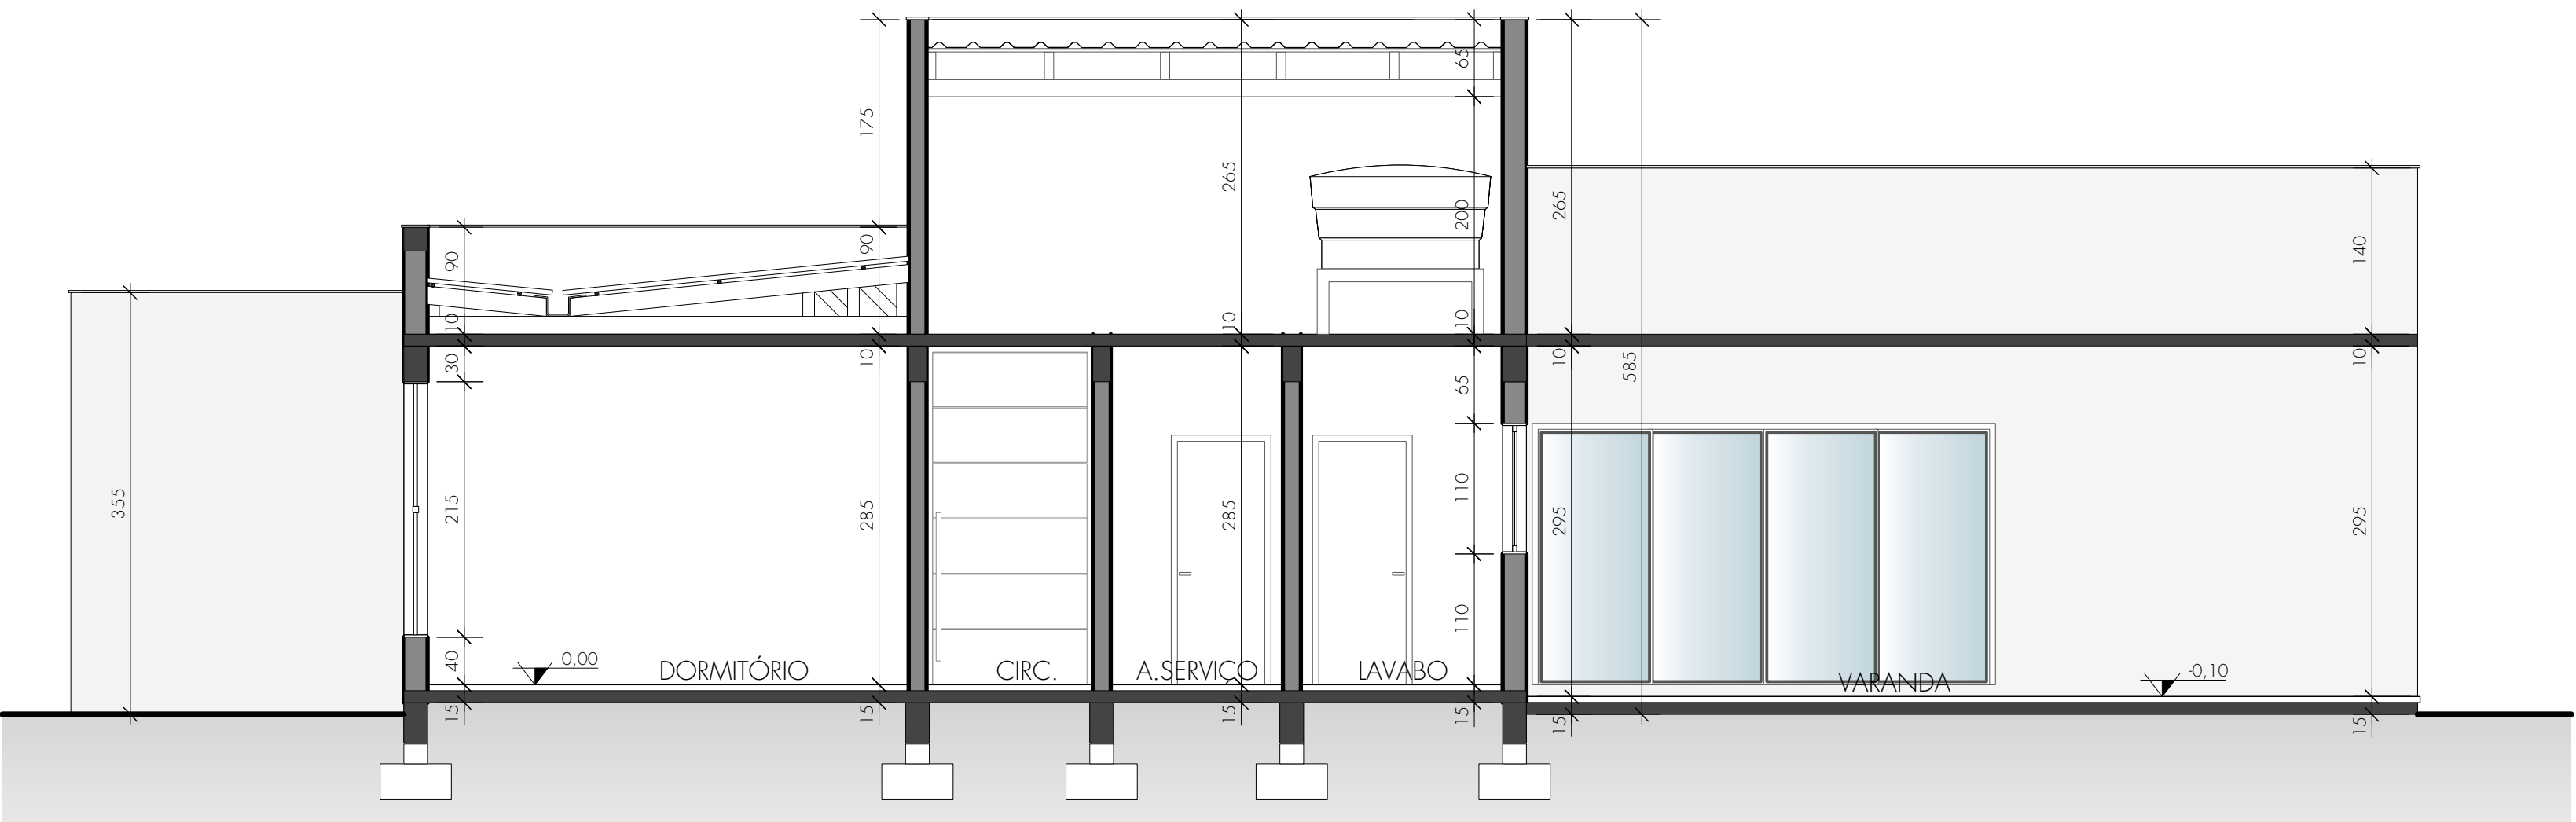

CORTE DD
ESCALA: 1/50



Arq. Bruna De Marchi
CAU A132198-6
projetosarqbruna@gmail.com
54 99683 5573

PROJETO:

PROJETO ARQUITETÔNICO

ÁREA: 196,20m²

ENDEREÇO DA OBRA:

Condomínio Paraíso, Linha Aimoré- Vila Flores | RS

PROPRIETÁRIO: Josiane De Marchi

Arq. Bruna De Marchi
PROJETO ARQUITETÔNICO


CORTES CC', DD' e EE'

PRANCHA


05/07

ESCALA 1/50

DEZEMBRO DE 2020

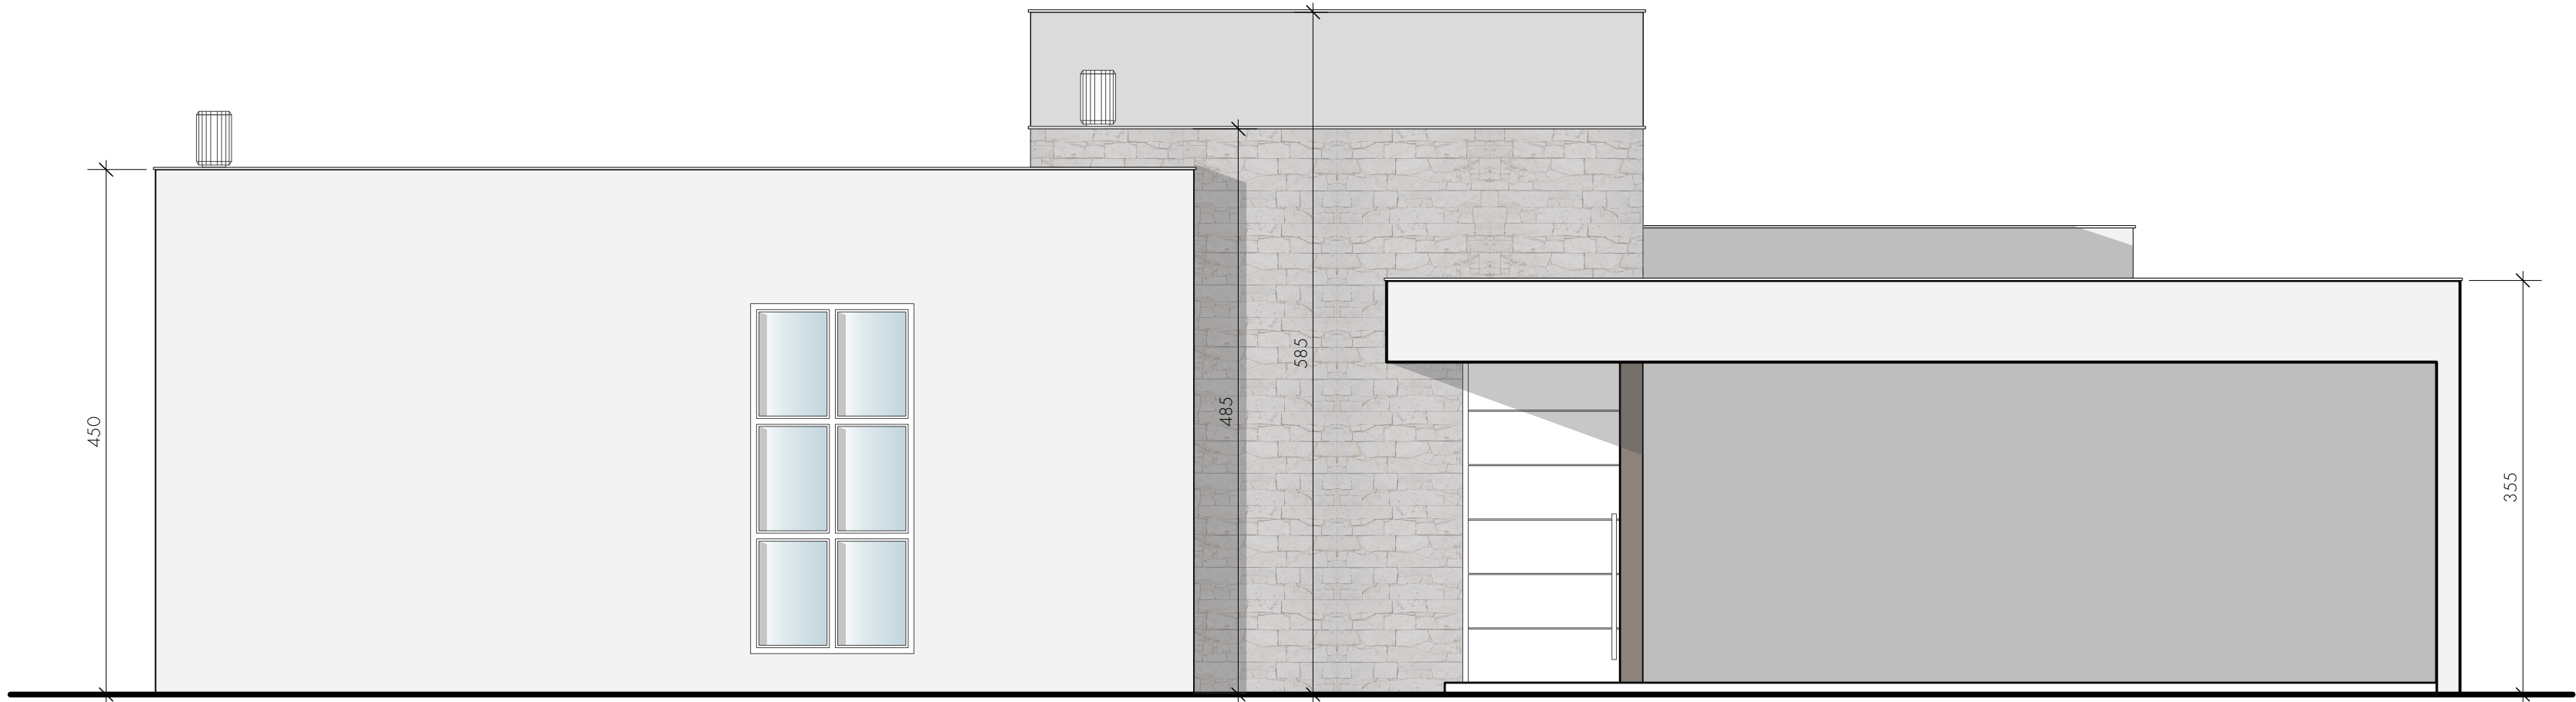

FACHADA SUL
ESCALA: 1/50

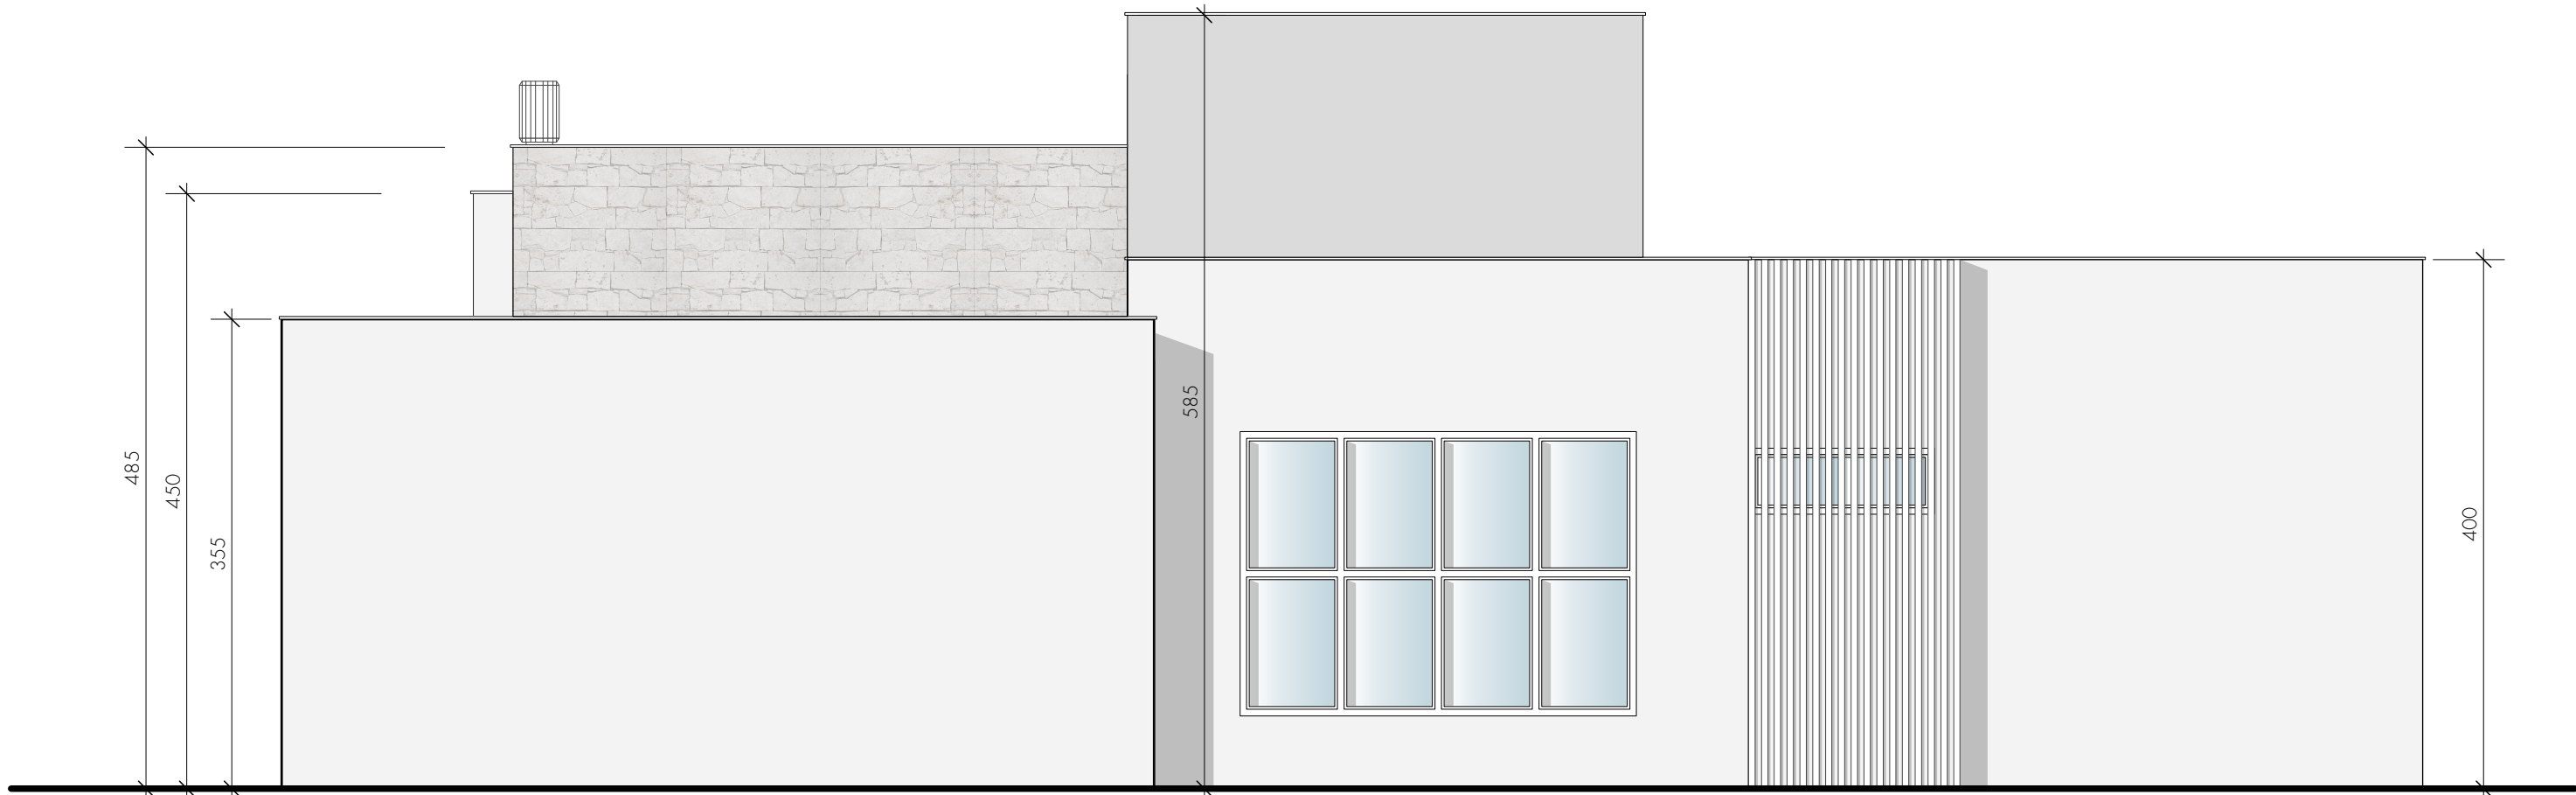

FACHADA LESTE
ESCALA: 1/50





Arq. Bruna De Marchi
CAU A132198-6
projetosarqbruna@gmail.com
54 99683 5573

PROJETO:
PROJETO ARQUITETÔNICO

ÁREA: 196,20m²

ENDEREÇO DA OBRA:
Condomínio Paraíso, Linha Aimoré- Vila Flores | RS

PROPRIETÁRIO: Josiane De Marchi
[REDACTED]

Arq. Bruna De Marchi
PROJETO ARQUITETÔNICO

FACHADAS


PRANCHA
05/06

ESCALA 1/50


DEZEMBRO DE 2020

MEMORIAL DE CÁLCULO			
TANQUE SÉPTICO:	FILTRO ANAERÓBIO:	SUMIDOURO	RESERVATÓRIO
Nº de pessoas = 4 $V = 1000 + 4(130 \times 1 + 94 \times 1)$ $V = 1,89m^3$ $\varnothing = 1,53m$ $h = 1,80m$ $V_{\text{útil}} = 2,50m^3$	Nº de pessoas = 4 $V_{\text{f}} = 1,6 \times 4 \times 130 \times 1,17$ $V_{\text{f}} = 0,98m^3$ $\varnothing = 1,10m$ $h = 1,53m$ $V_{\text{útil}} = 1,10m^3$	Nº de pessoas = 4 $V = (4 \times 130 \times 1) = 8,7m^3$ 60 base = $3 \times 2m$ $h = 1,50m$ $V_{\text{útil}} = 9m^3$	CÁLCULO: 4 pessoas cada 200L/pessoa = 800L $800L + 20\% \text{ res. incêndio} = 960L$ UTILIZADO = 1 reservatório de 1000 $\varnothing = 1,44m$ $h = 1,00m$
Atende Norma NBR 7229/93 - 13969/97			


LEGENDA					
	caixa de gordura		tubo de ventilação		coluna de água fria
	ralo sifonado		canalização cloacal		canalização água fria
	ralo seco		ponto de gás		registro geral
	caixa de inspeção		canalização gás		ponto de água fria
					caixa de inspeção pluvial
					dreno ar-condicionado
					TQP
					tubo de queda pluvial

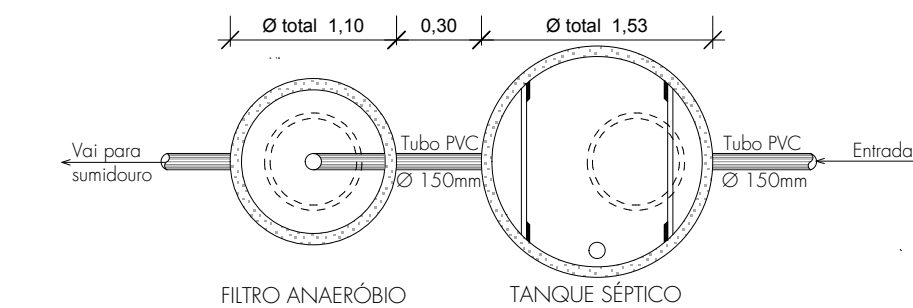

PLANTA BAIXA SISTEMA DE ESGOTO
Escala: sem escala

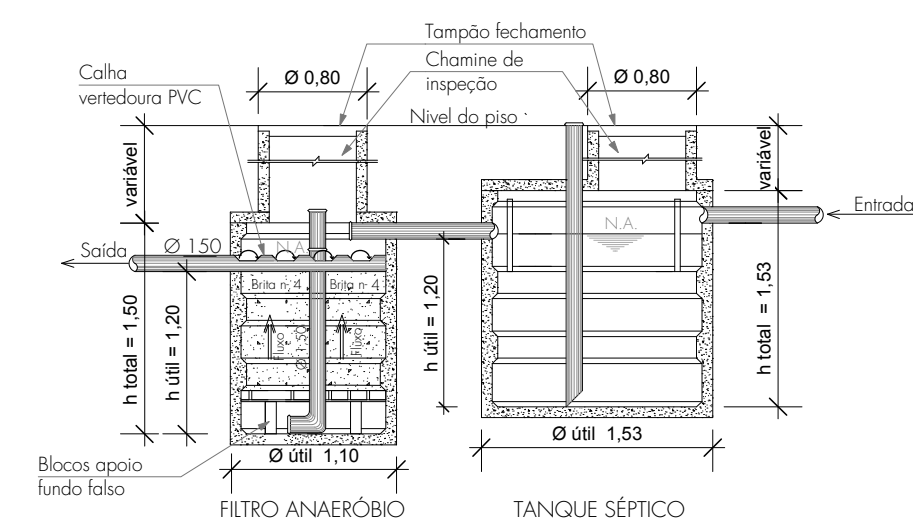

CORTE LONGITUDINAL
Escala: sem escala

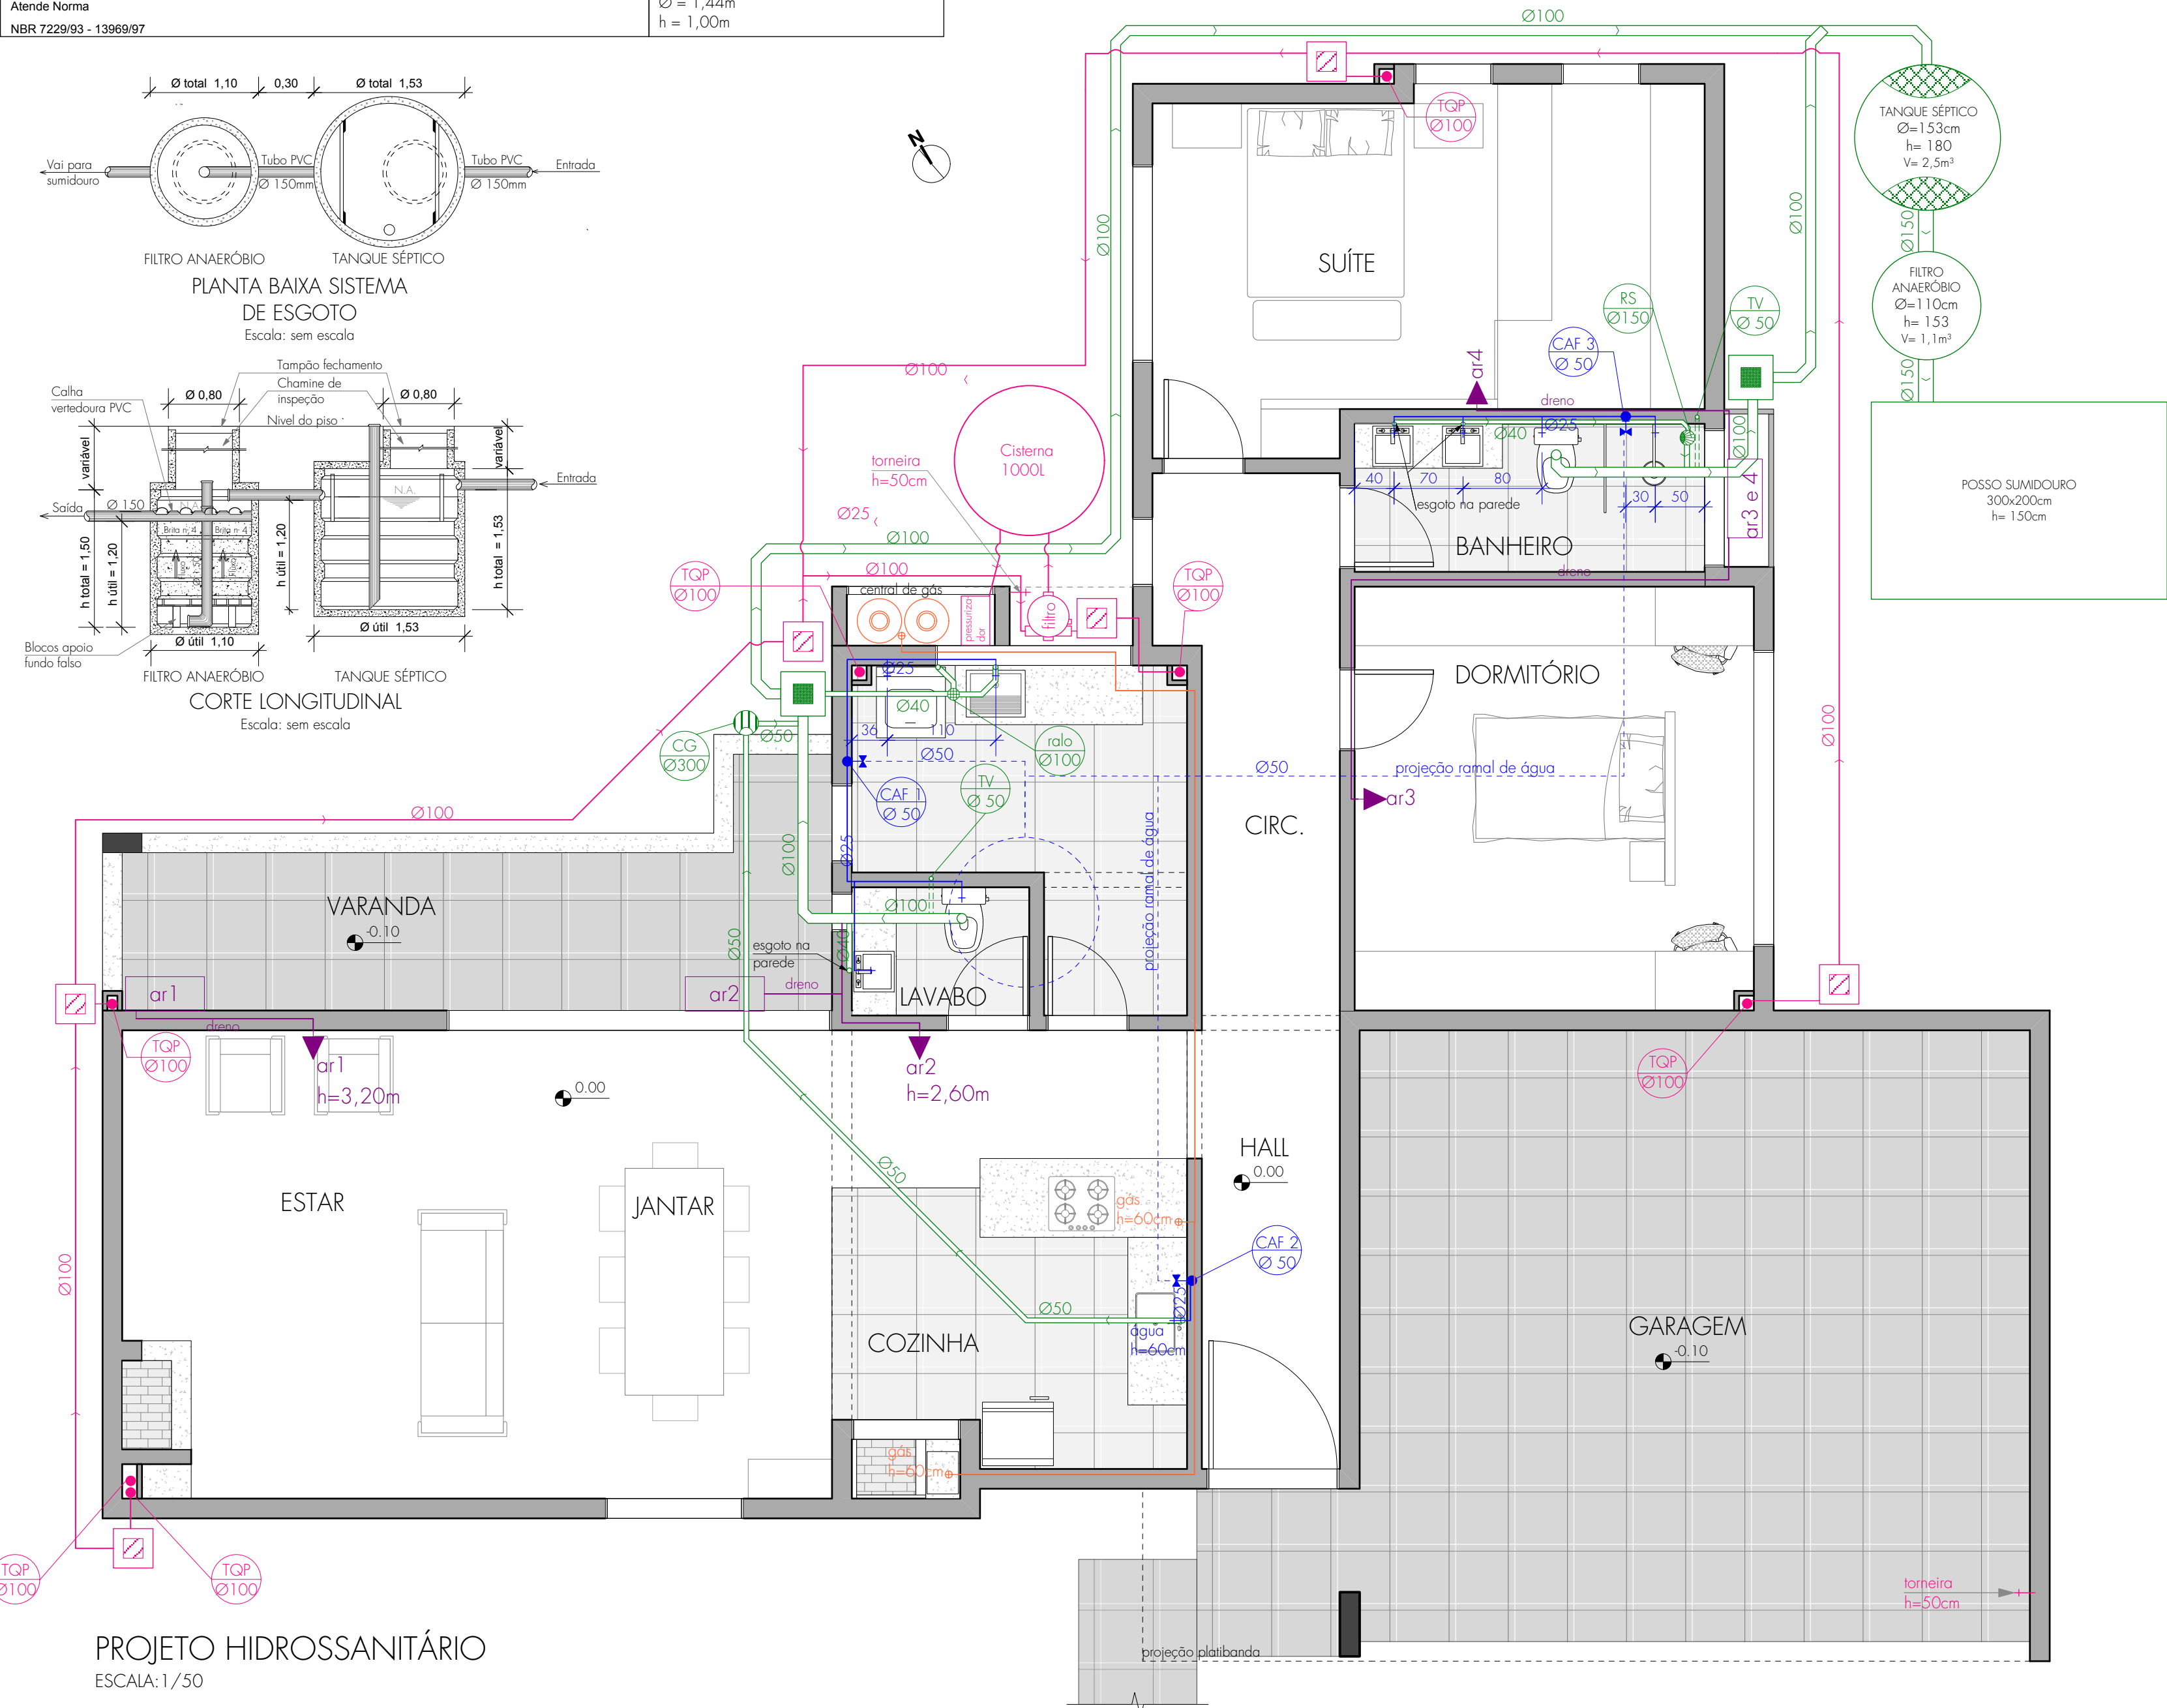

Arq. Bruna De Marchi
CAU A132198-6
projetosarqbruna@gmail.com
54 99683 5573

PROJETO: PROJETO ARQUITETÔNICO

ÁREA: 196,20m²

ENDEREÇO DA OBRA:
Condomínio Paraíso, Linha Aimoré- Vila Flores | RS

PROPRIETÁRIO: Josiane De Marchi

Arq. Bruna De Marchi
PROJETO ARQUITETÔNICO

PLANTA HIDROSSANITÁRIO

PRANCHA

06/06

ESCALA 1/50

DEZEMBRO DE 2020


limite do terreno

ponto de entrada
de energia

LEGENDA

	centro de distribuição (CD)		ponto de luz na parede
	ponto de luz no teto		tomada dupla h=0,40m
	interruptor simples		tomada dupla h=1,20m
	interruptor duplo		ponto para internet h=1,80m
	interruptor triplo		tomada no piso
	tubulação vertical		tomada para ar-condicionado
	tomada simples h=0,40m		interruptor campainha
	tomada simples h=1,20m		interfone
	tomada simples h=1,80m		campainha (altura 2,8m)

**Observação: deverá ser deixado passagem no volume do reservatório para instalação de placas fotovoltaicas futuramente

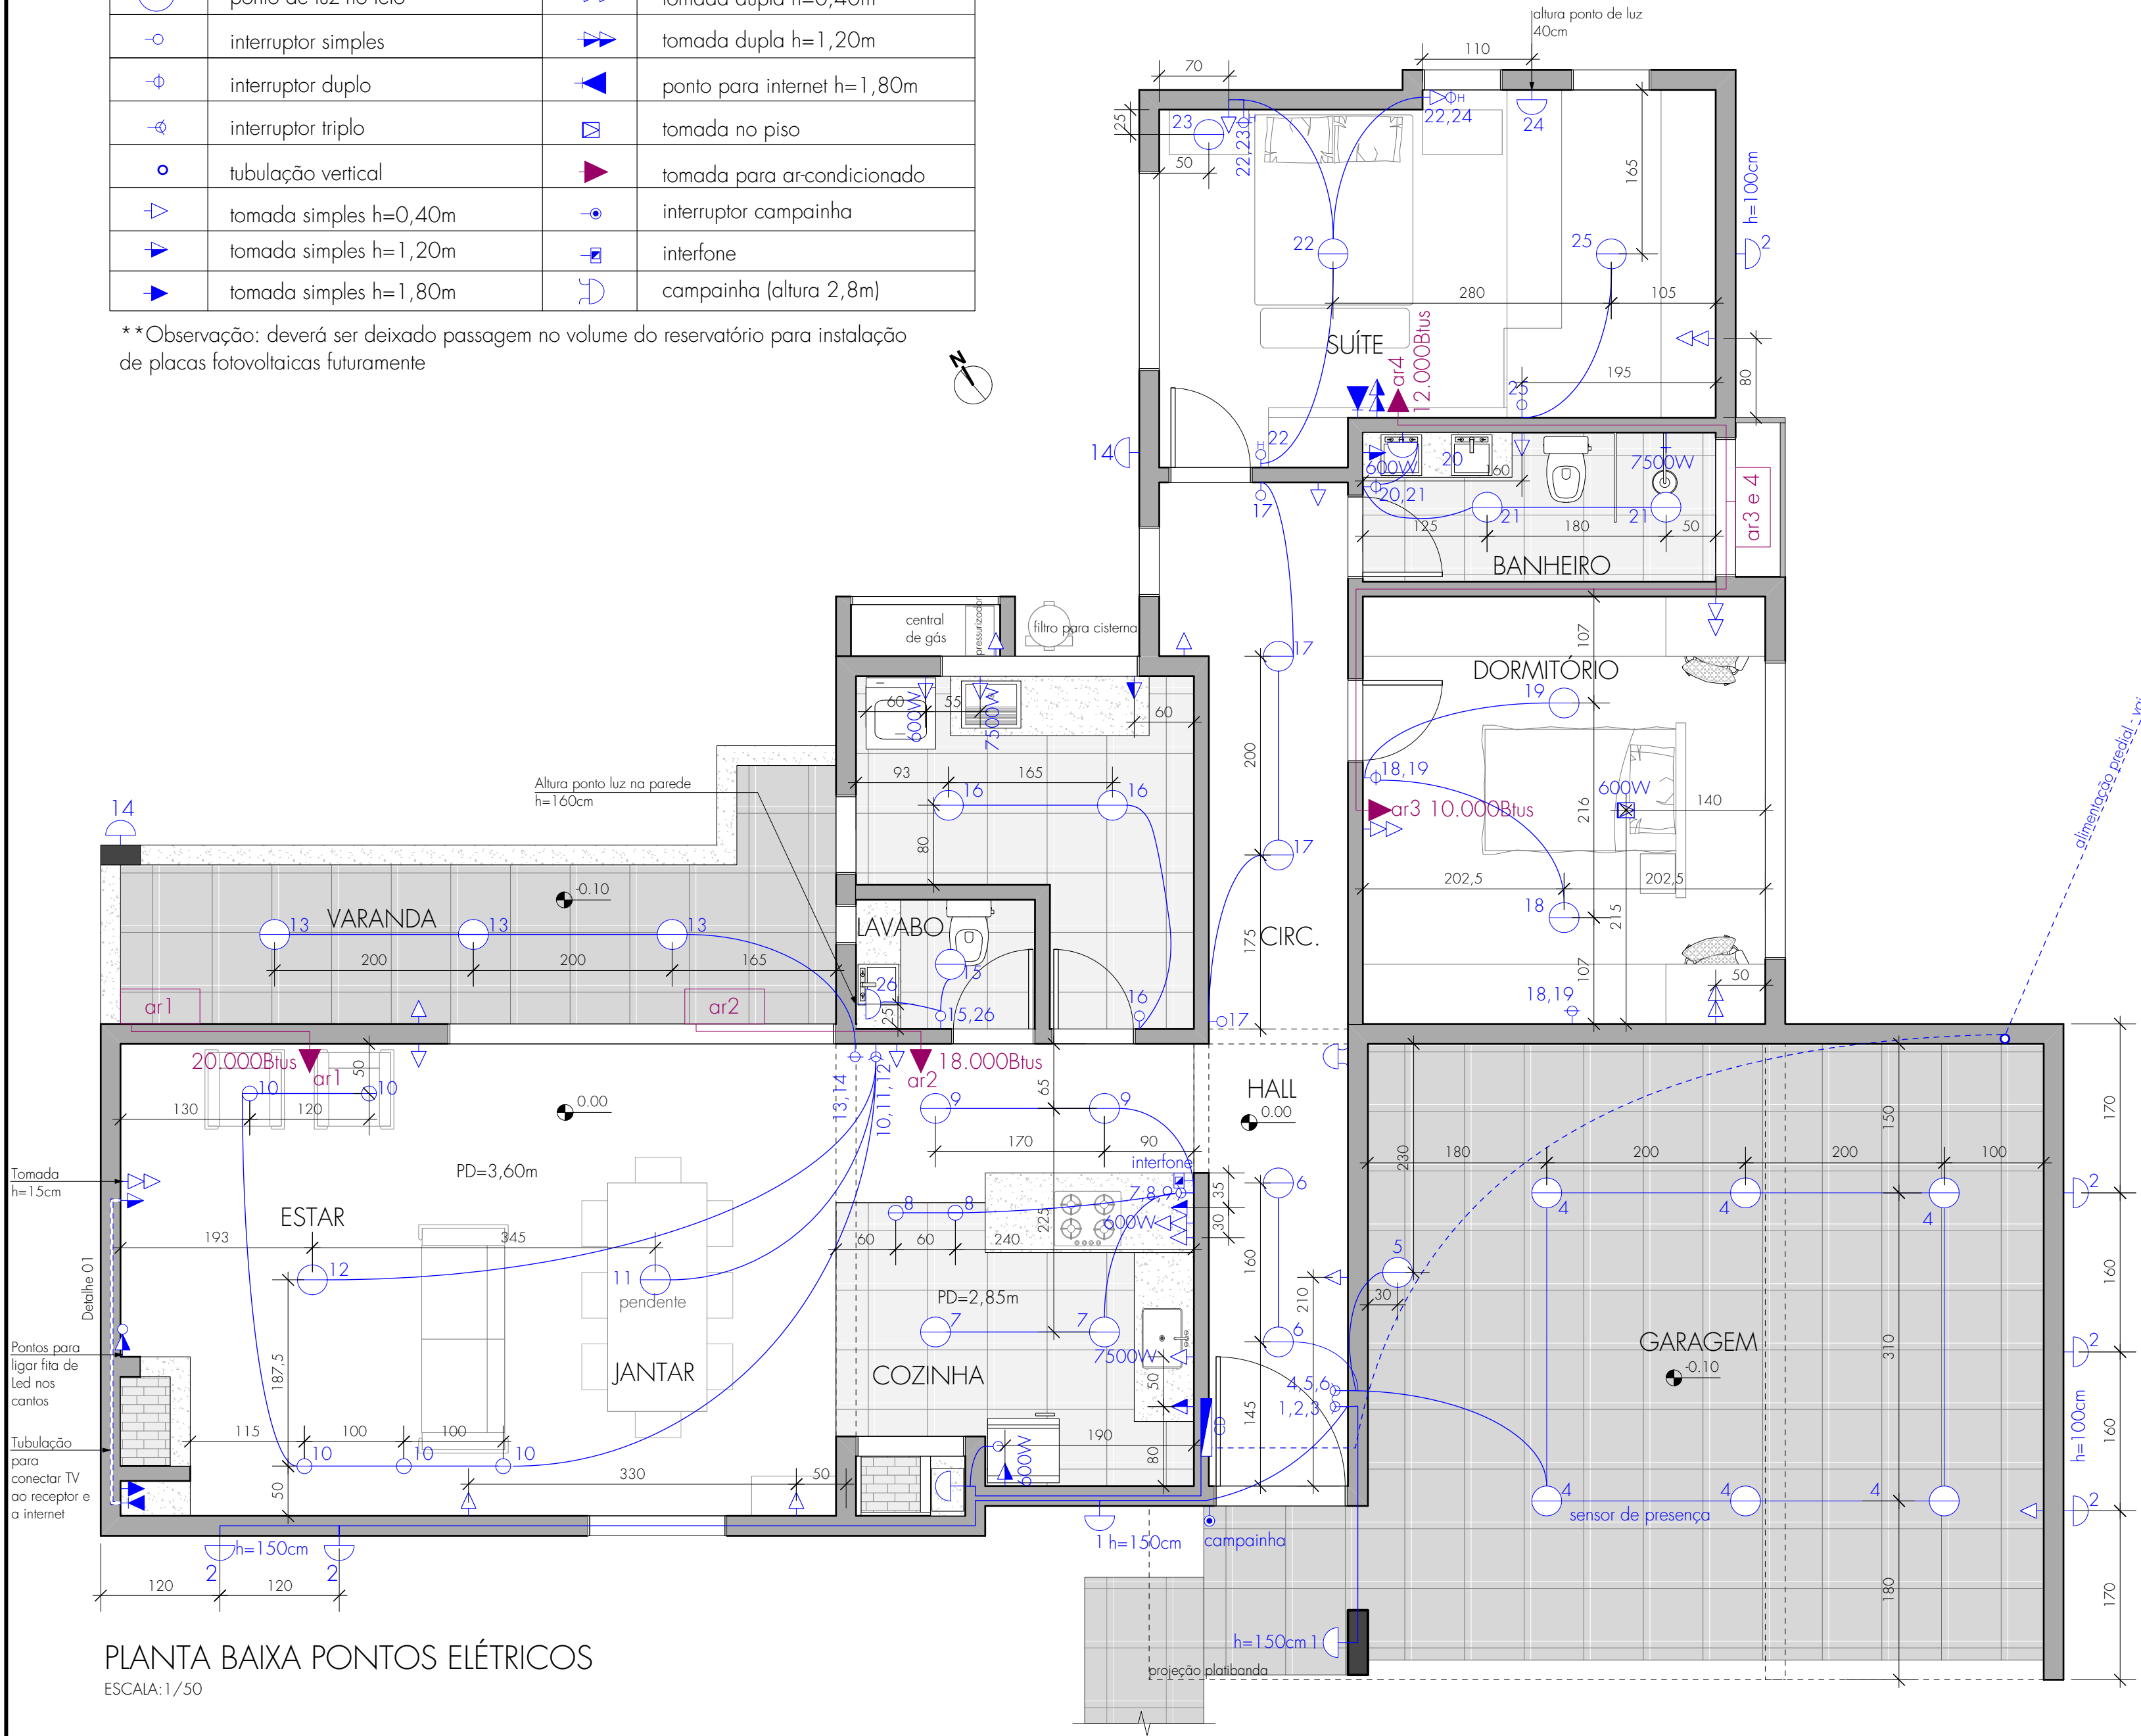

Arq. Bruna De Marchi

CAU A132198-6

projetosarqbruna@gmail.com

54 99683 5573

PROJETO:

PROJETO ARQUITETÔNICO

ÁREA: 196,20m²

ENDEREÇO DA OBRA:

Condomínio Paraíso, Linha Aimoré- Vila Flores | RS

PROPRIETÁRIO: Josiane De Marchi

Arq. Bruna De Marchi

PROJETO ARQUITETÔNICO


PLANTA PONTOS ELÉTRICOS

PRANCHA

01/01

ESCALA 1/50

DEZEMBRO DE 2020

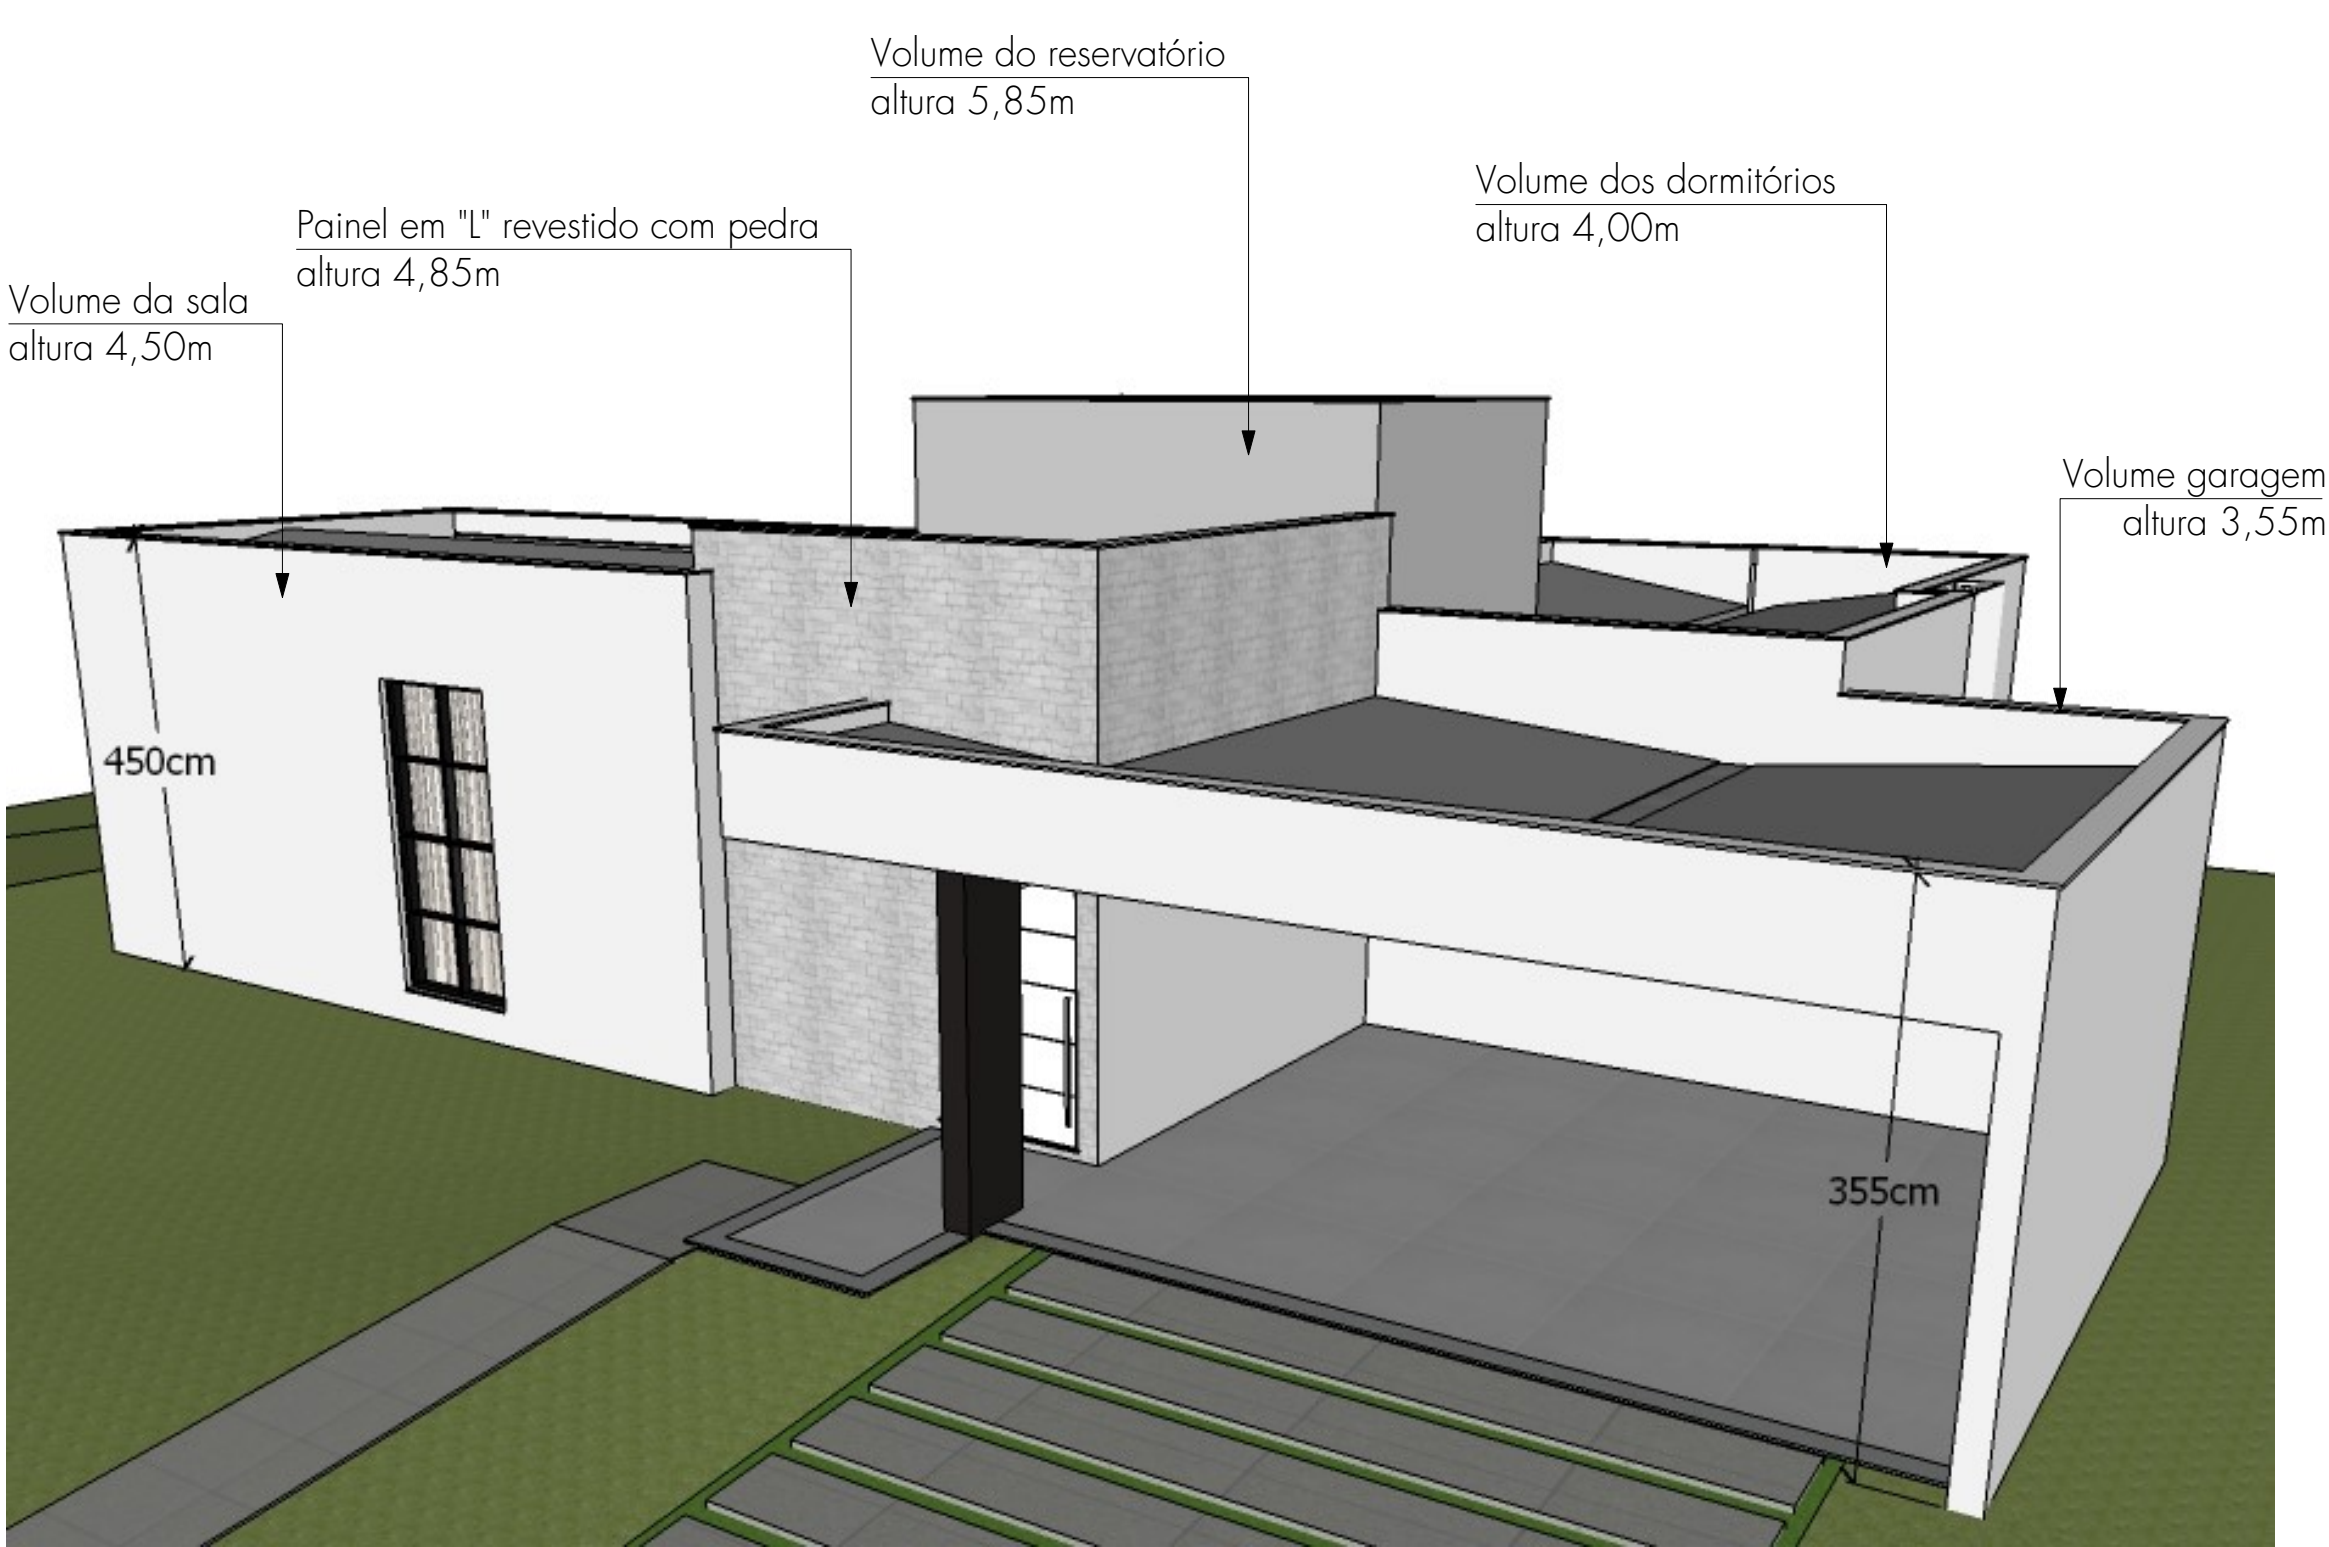

		Arq. Bruna De Marchi CAU A132198-6 projetosarqbruna@gmail.com 54 99683 5573	
PROJETO: PROJETO ARQUITETÔNICO		ÁREA: 196,20m²	
ENDEREÇO DA OBRA: Condomínio Paraíso, Linha Aimoré- Vila Flores RS			
PROPRIETÁRIO: Josiane De Marchi		Arq. Bruna De Marchi PROJETO ARQUITETÔNICO	
IMAGENS DA FACHADA		PRANCHA 01/01	
ESCALA 1/50		DEZEMBRO DE 2020	

Pendente a definir - 2W -
âmbar

Plafon a definir - 4.000K
36W

2 placas led sobrepor
18W (22,5x22,5cm) -
4.000K

4 spots de sobrepor branco
direcionáveis 6W - 4.000K

Spots a definir 6W -
3.000K

2 refletores branco - 4.000K

2 placas led sobrepor 24W
(30x30cm) - 6.000K

3 placas led sobrepor 18W
(22,5x22,5cm) - 4.000K

3 spots de sobrepor branco -
3.000K - lâmpada AR70 5W

Plafon a definir - 18W

Perfil led de embutir
3,3m 6W/m - 4.000K

3 spots de sobrepor branco -
3.000K - lâmpada AR70 5W

2 arandelas branca -
4.000K

Pendente a definir -
24W 3.000k

Pendentes ou spots
a definir

4 placas led sobrepor
24W (30x30cm) -
6.000K

2 arandelas branca -
4.000K

Iluminação de fita led

Trilho 2m com 4 spots
brancos 6W - 4.000K

1 arandela branca - 4.000K

2 placas led sobrepor 18W
(22,5x22,5cm) - 4.000K

Arandela a definir

2 placas led sobrepor
24W (30x30cm) - 4.000K


3 arandelas branca - 4.000K

6 placas led sobrepor
12w (17x17cm) - 4.000K

Iluminação para parede
com revestimento 3d


PLANTA DE ILUMINAÇÃO

ESCALA: 1/75

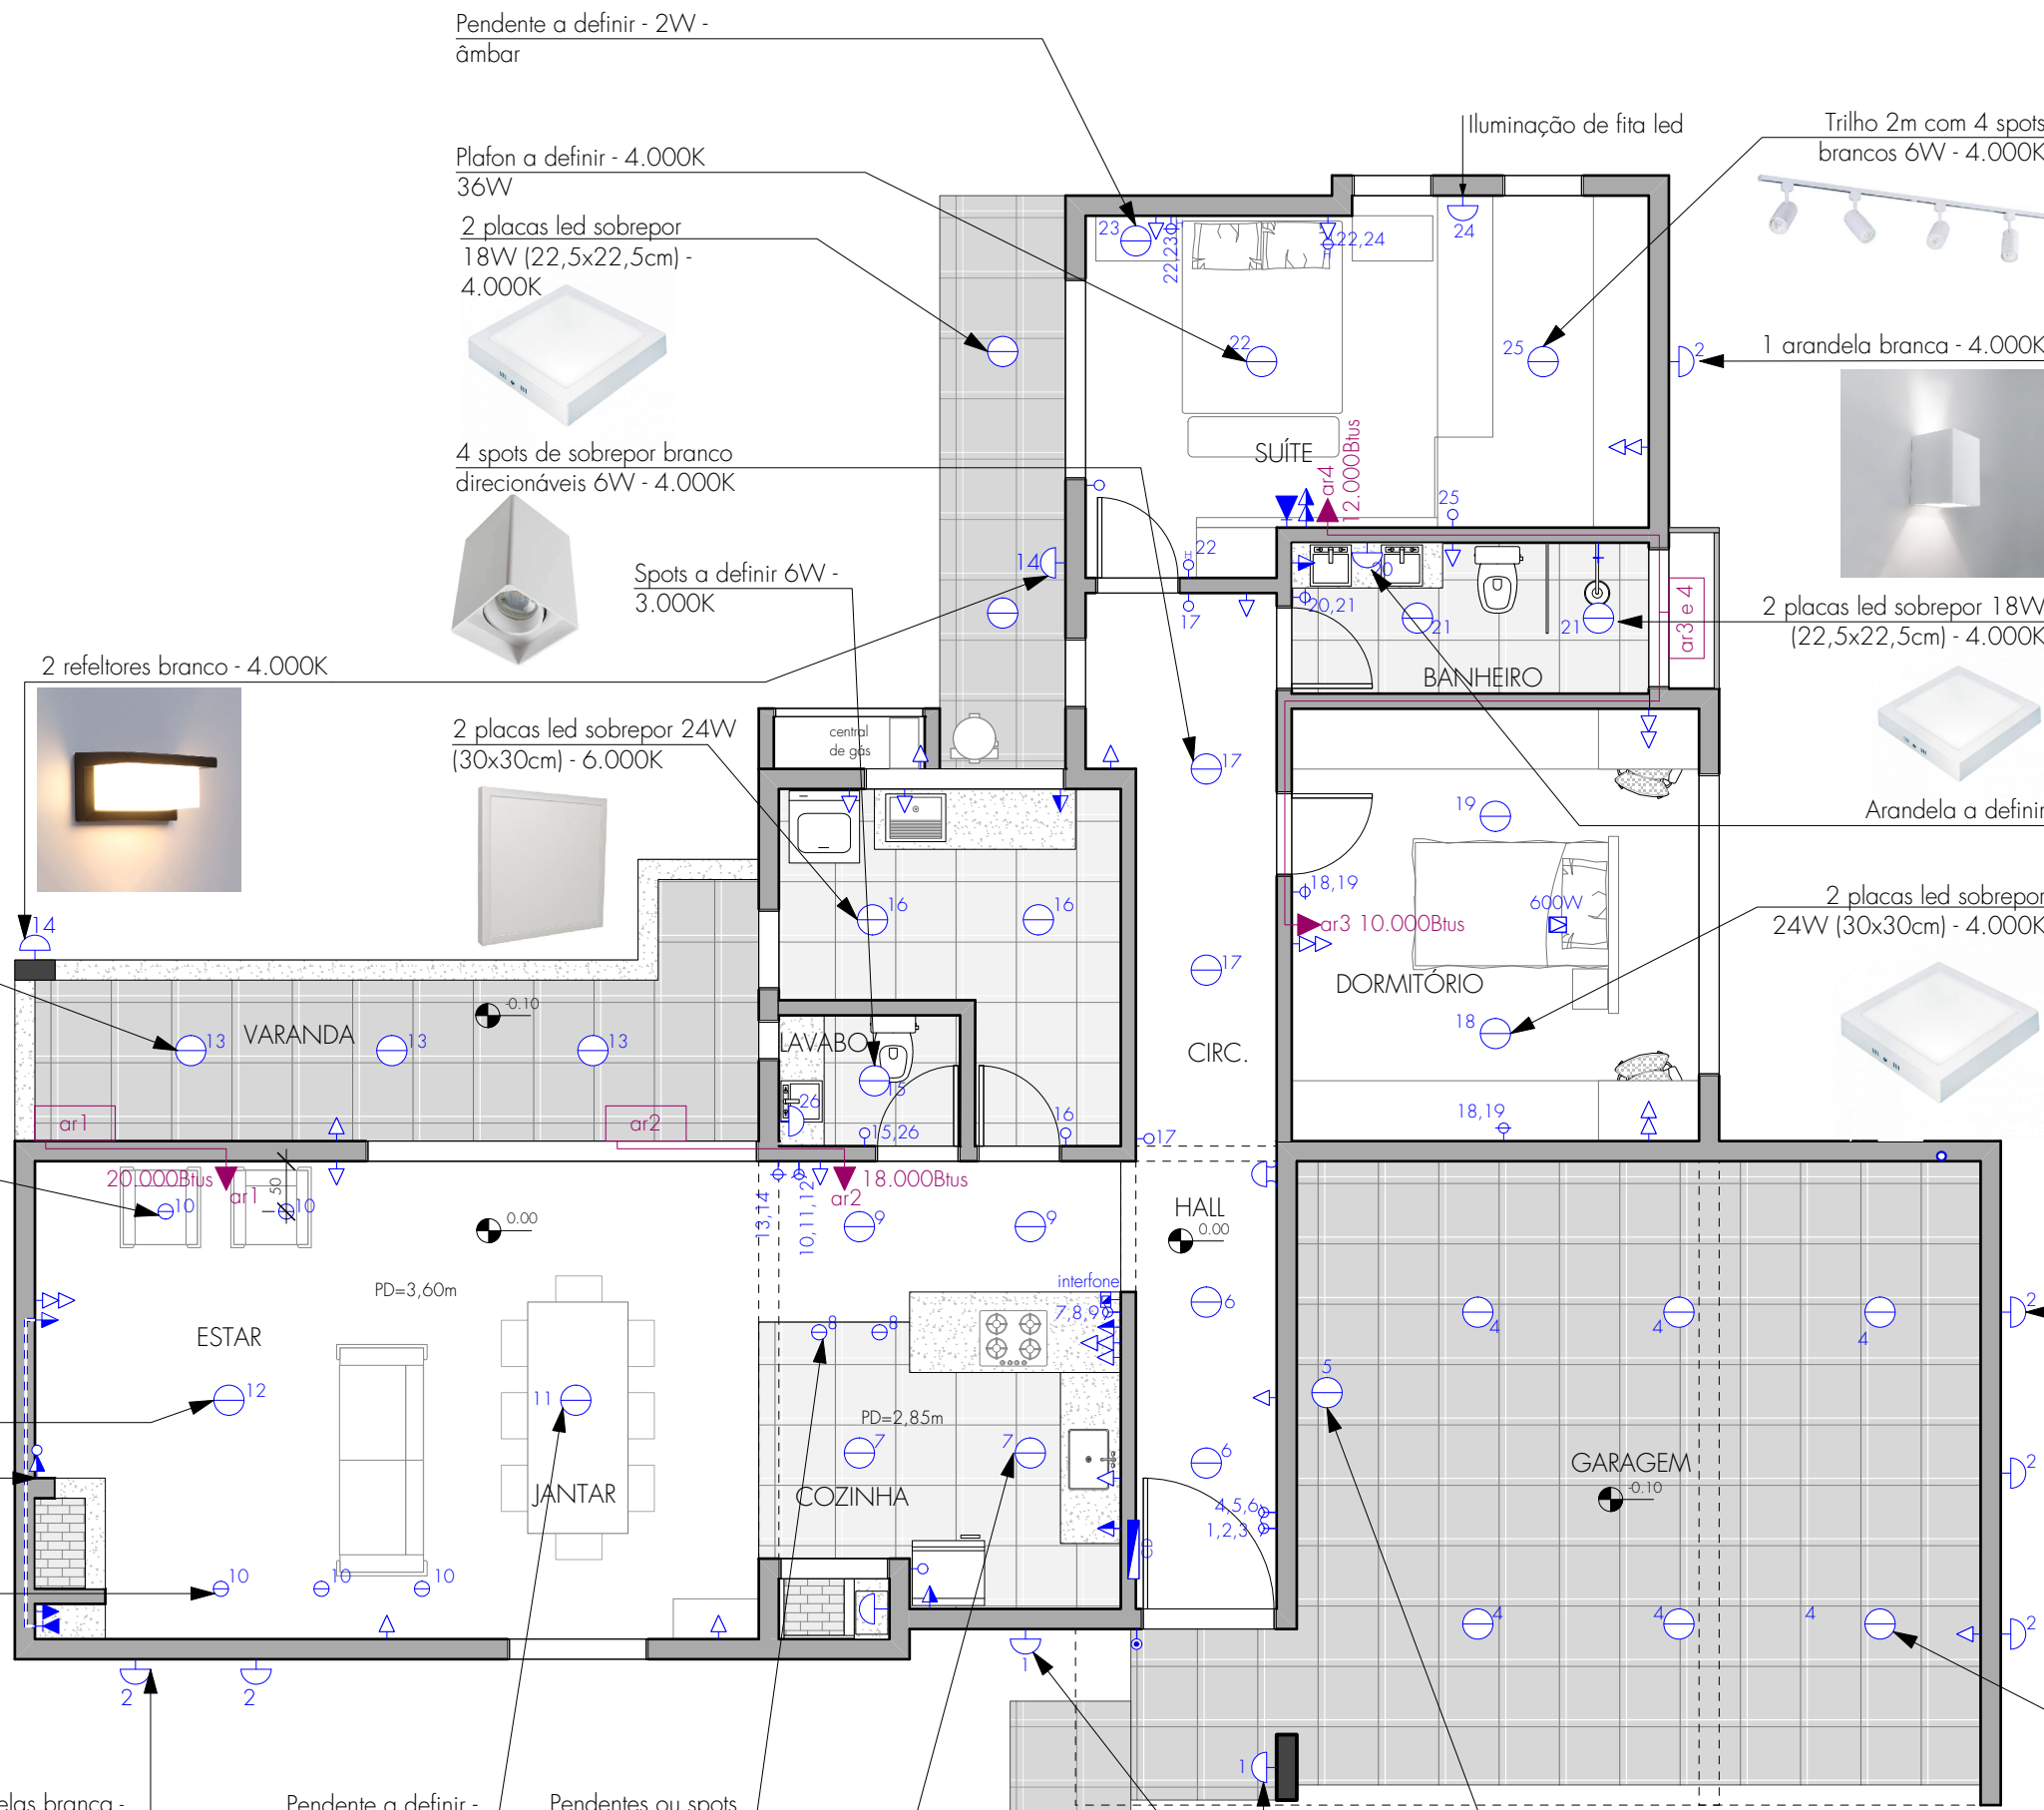





PLANTA BAIXA

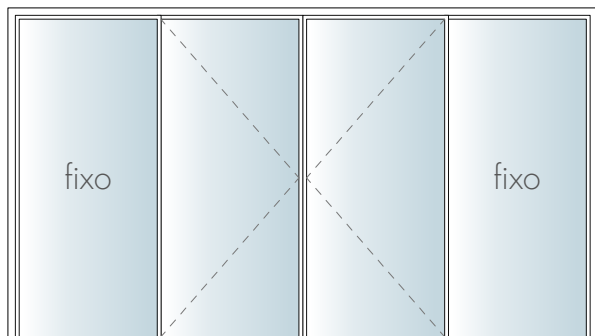


JANELA SALA
390x220
alumínio pinutra branca
vidro incolor DUPLO com câmara
abertura: correr

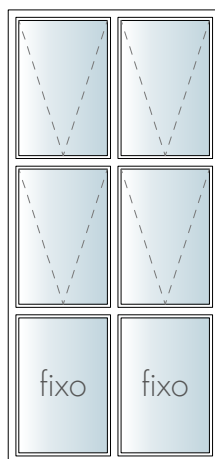


JANELA SALA
140x300
vidro fumê DUPLO
pintura preto FOSCA
abertura: maxi-ar

 


PORTA ENTRADA
130x260
alumínio pintura
branca
abertura: pivotante

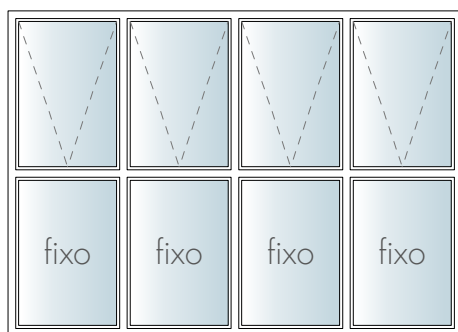


JANELA DORMITÓRIO
300x215
vidro duplo fumê DUPLO
pintura preto FOSCA
abertura: maxi-ar

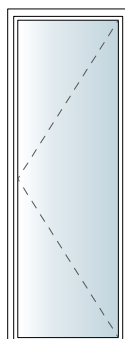

PORTA A.SERVIÇO
80x220
vidro incolor DUPLO
alumínio pintura branca
com chave

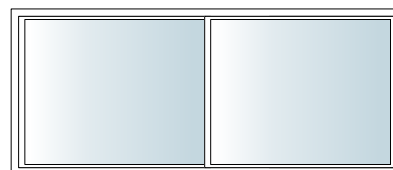

JANELA A.SERVIÇO
200x110
vidro incolor, persinana PVC
alumínio pintura branca
abertura: 3 folhas de correr

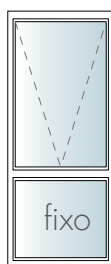

JANELA CIRC.
70x170/50
alumínio pintura branca
vidro incolor DUPLO
abertura: maxi-ar



JANELA LAVABO
40x60
alumínio pinutra branco
vidro jateado DUPLO
abertura: maxi-ar



Arq. Bruna De Marchi
CAU A132198-6

PROJETO:

RESIDÊNCIA UNIFAMILIAR

ENDEREÇO DA OBRA:

Condomínio Paraíso, Linha Aimoré- Vila Flores | RS


PROPRIETÁRIO

Josi e Geison


PROJETO ARQUITETÔNICO

A: 196,20m²


AGOSTO 2020

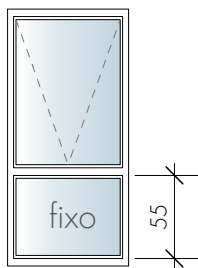


JANELA SUÍTE
80x170
aluminio pinutra branca
vidro DUPLO incolor
abertura: maxi-ar

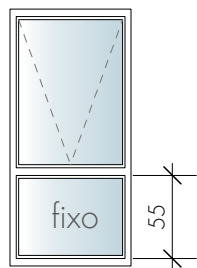


JANELA SUÍTE - closet
80x170
aluminio pinutra branca
vidro DUPLO incolor
abertura: maxi-ar

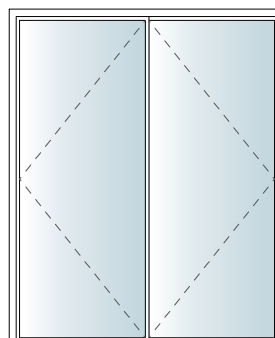

JANELA SUÍTE
180x220
aluminio pinutra
branca
persiana PVC
vidro DUPLO incolor
abertura: correr

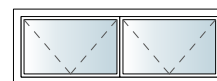

JANELA BANHEIRO
140x50
aluminio pinutra branca
vidro jateado DUPLO
abertura: maxi-ar

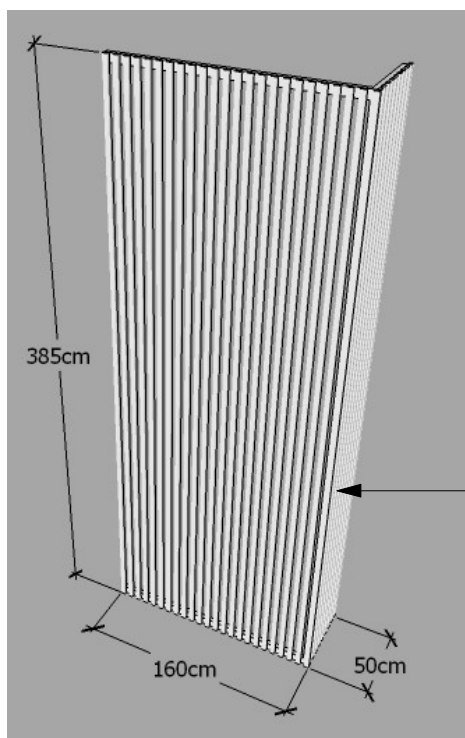


Brise vertical no banheiro
Fazer uma porta de abrir para
acessar maquinas do
ar-condicionado.


A estrutura de sustentação e o
sistema para abertura da porta
fica a cargo do fabricante
para fazer da melhor forma de
execução.

LINHA MAIS BARATA

Pintura branca

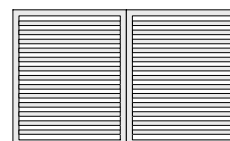

Veneziana de abrir
central do gás
150x90
aluminio pinutra branca
abertura: portas de abrir
LINHA MAIS BARATA

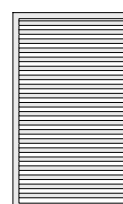

Veneziana de abrir
volume do reservatório
80x130
aluminio pinutra branca
abertura: porta de abrir
LINHA MAIS BARATA



Arq. Bruna De Marchi
CAU A132198-6

PROJETO:

RESIDÊNCIA UNIFAMILIAR

ENDEREÇO DA OBRA:

Condomínio Paraíso, Linha Aimoré- Vila Flores | RS

PROPRIETÁRIO

Josi e Geison

PROJETO ARQUITETÔNICO

A: 196,20m²

AGOSTO 2020

