


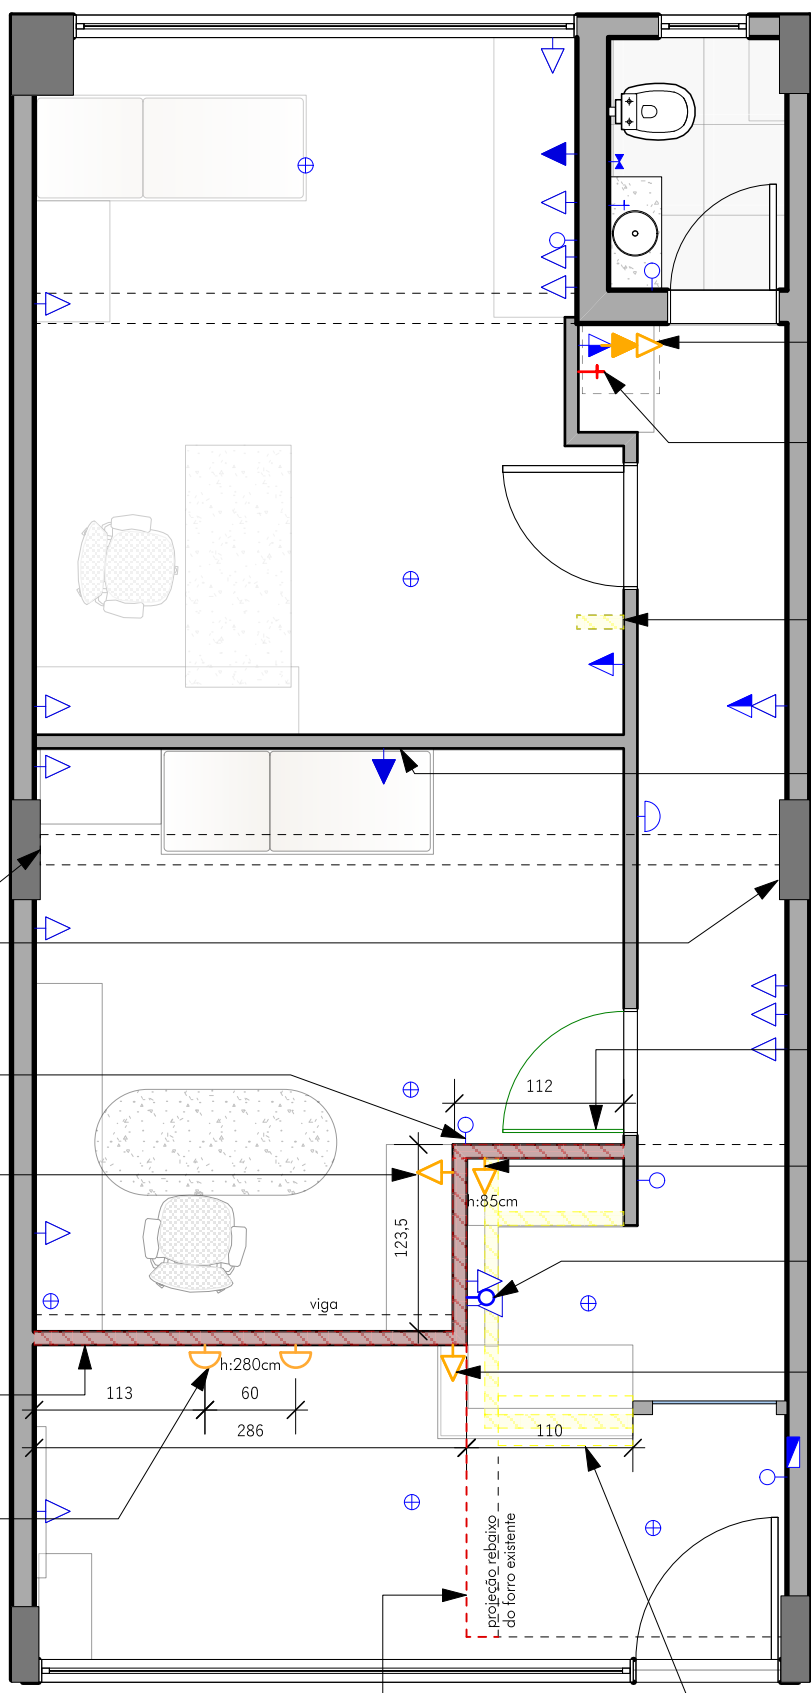

2 tomadas novas:
1 para frigobar - 30cm de altura
1 para fita led - 150cm de altura

Puxar ponto de água para purificador a partir do ponto de água da sala (tubulação ficará escondido atrás do móvel na sala) altura 1m

Tirar pedaço de parede

Arrumar gesso quebrado na saída do ar-condicionado

Ver possibilidade de mudar sentido de abertura da porta de vidro

Colocar tomada nova altura a 85cm do piso

Realocar interruptor e tomadas das paredes que serão demolidas

Colocar tomada nova altura a 30cm do piso, para computador

Demolir também detalhe do gesso em cima do balcão onde tem os spots pequenos

Passar massa fina nas pilastras

Deslocar interruptor para parede alterada

Puxar tomada existente para este local a 85cm do piso

Fazer a parede com isolamento acústico alinhada com a viga.
*obs.: a parede terá um painel ripado fixado nela

Colocar pontos para arndelas, altura a 280cm do piso, ligam juntas.
Interruptor na mesma caixinha do espaço na recepcionista.

Aumentar forro de gesso para ficar alinhado com a nova parede

LEGENDA

	em azul pontos existentes
	ponto novo de arandela
	ponto novo de tomada
	ponto novo de água
	parede existente
	parede à demolir
	parede a construir
	projeção forro a construir

Planta Baixa Consultório - paredes de gesso

Escala: 1/50



PROJETO DE INTERIORES

Cliente
Consultório Gabi e Ssabrina

Data
out/25

Endereço
Nova Prata

Res. Técnico
arq. Bruna de Marchi
(54) 9 9669 0282

Perfil de led 2 vias de alumínio
branco
Fita de led 20w/m 4.000k 240led/m
12v 2280 lúmes/m

Pendente modelo a definir

Perfil de led 2 vias de alumínio
branco
Fita de led 20w/m 4.000k 240led/m
12v 2280 lúmes/m

Pendente modelo a definir

2 spots lápis direcionável sobrepor
branco 4.000k (ou 3.000k)
-direcionar para painel com letreiro
abaixo deles

Colocar pontos para arndelas, altura a
280cm do piso, ligam juntas.
Interruptor na mesma caixinha do
espaço na recepcionista.

Pendente LED 5 Anéis/Aros dourado
4.000k (ou 3.000k) instalar centralizado
no espaço das cadeiras

Ver qual interruptor liga este
ponto (talvez seja o
interruptor próximo a porta de
entrada)

Painel de led
Frameless sobrepor
(borda infinita)
redondo 4.000k 12W

2 tomadas novas:
1 para frigobar- 30cm
de altura
1 para fita led - 150cm
de altura

2 Arndelas slim globo 10
jabuticaba dourado fosco.
2 lâmpadas led halopim
G9 -12W 4.000K

Colocar tomada nova
altura a 85cm do piso

Puxar tomada
existente para este
local a 85cm do piso

Colocar tomada nova
altura a 30cm do piso,
para computador

2 painéis de led
Frameless sobrepor
(borda infinita)
redondo 4.000k 12W

Planta Baixa Consultório - iluminação

Escala: 1/50

LEGEND

em azul pontos existentes	A
ponto novo de arandela	B
ponto novo de tomada	C



PROJETO DE INTERIORES Nova Prata

Cliente
Consultório Gabi e Sabrina

Data
out/25

Endereço
Res. Técnico
arq. Bruna de Marchi
(54) 9 9669 0282


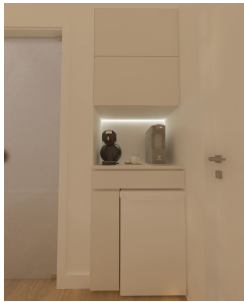


Imagem da copa



Imagens do banheiro

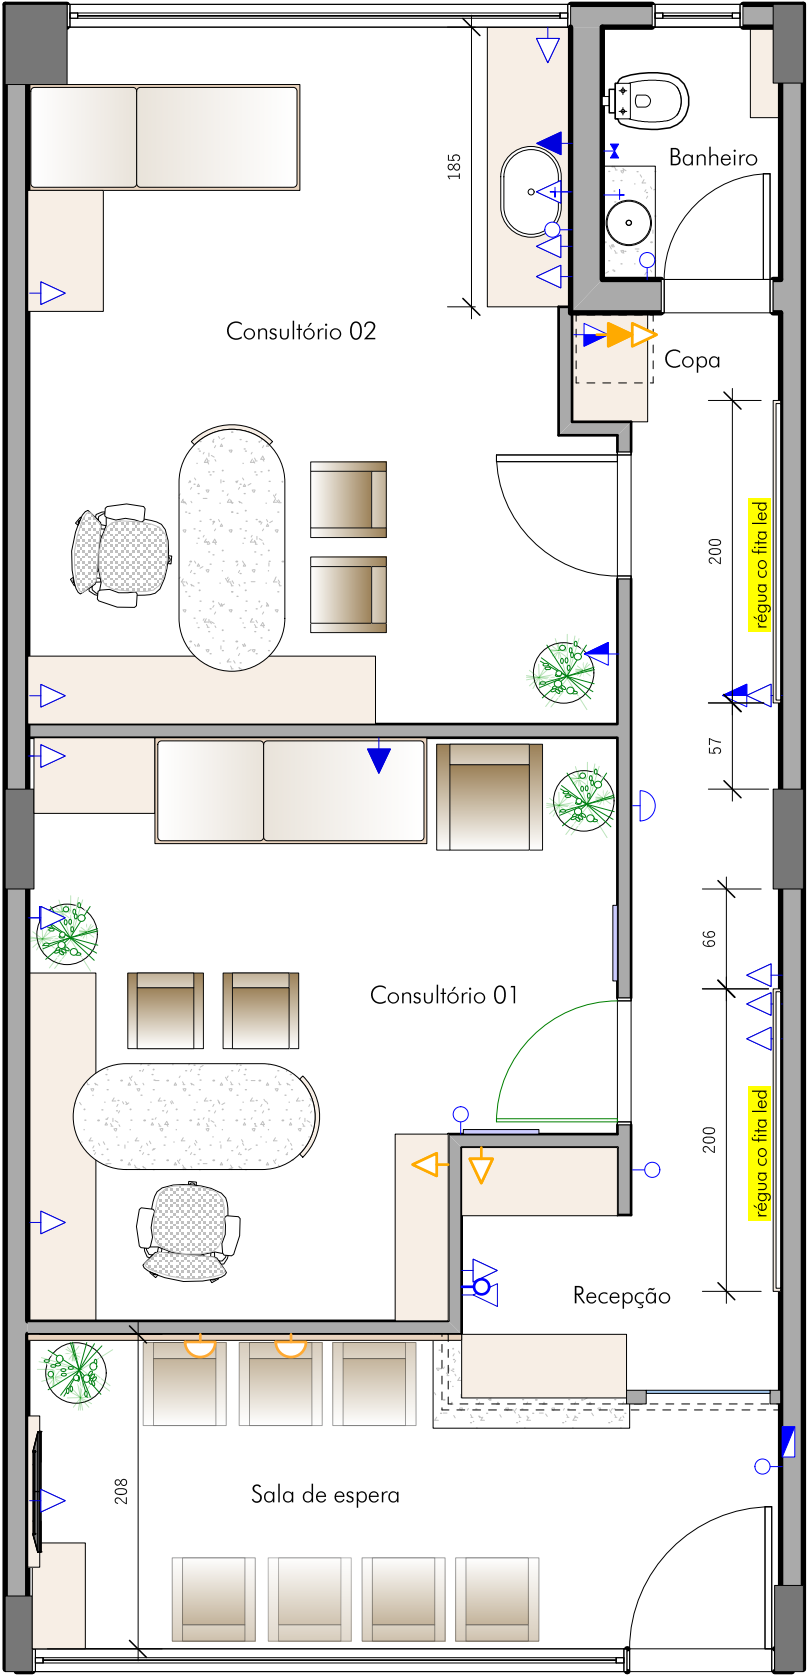

Planta Baixa Consultório
Escala: 1/50

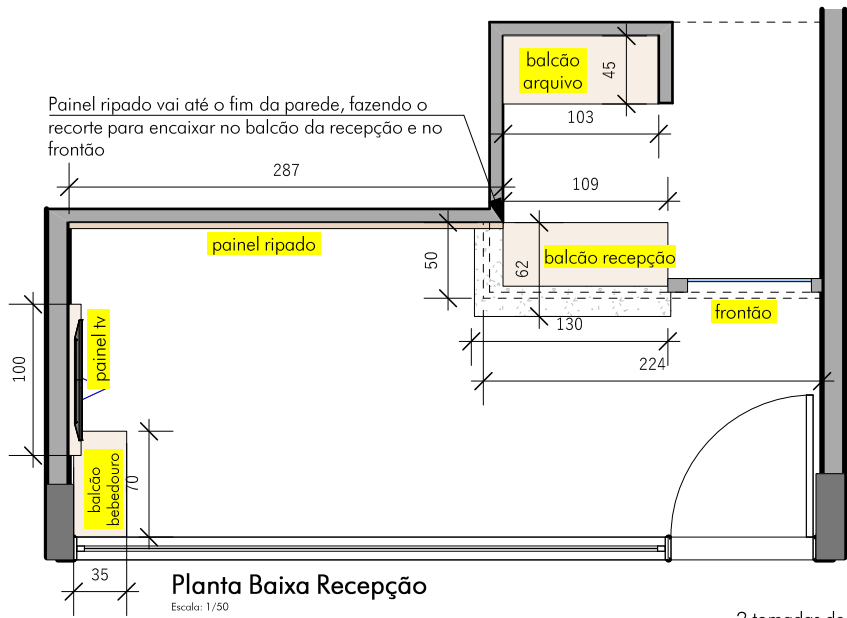


Imagem sala de espera e recepção



PROJETO DE INTERIORES	
Cliente	Consultório Gabi e Sabrina
Data	out/25

Endereço	Nova Prata
Res. Técnico	arq. Bruna de Marchi (54) 9 9669 0282




MATERIAL

Mármore Branco Paraná Michelangelo levigado

MDF Carvalho - Arauco

MDF Cristalina - Arauco

BALCÃO RECEPÇÃO

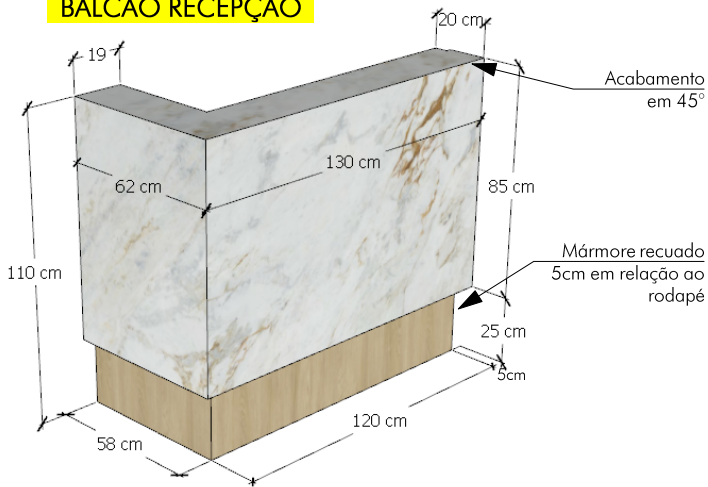


2 tomadas de embutir em móveis




Recorte de 2x4cm para encaixar na parede de

Fita de led 800 lúmens 4.000k embaixo do mármore para iluminar mesa de trabalho e no rodapé (ligam juntas na mesa)

Espessura 3cm

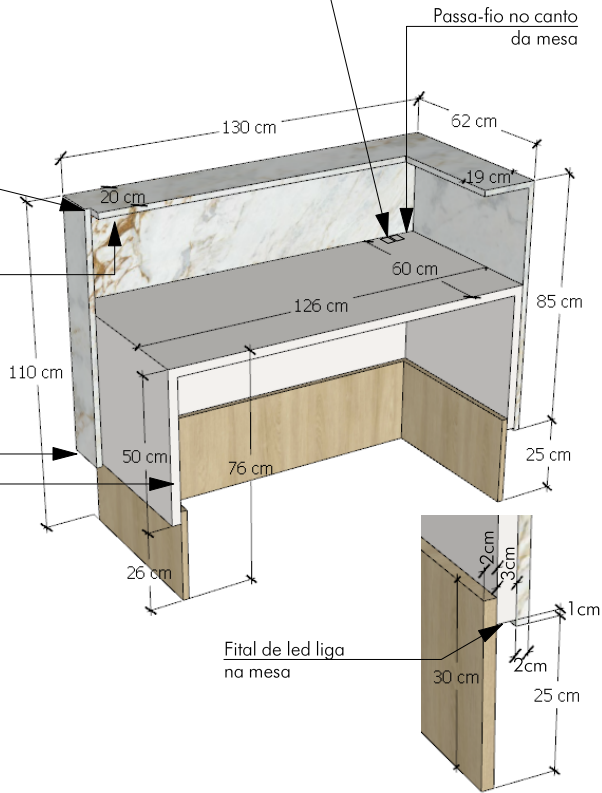


PAINEL TV

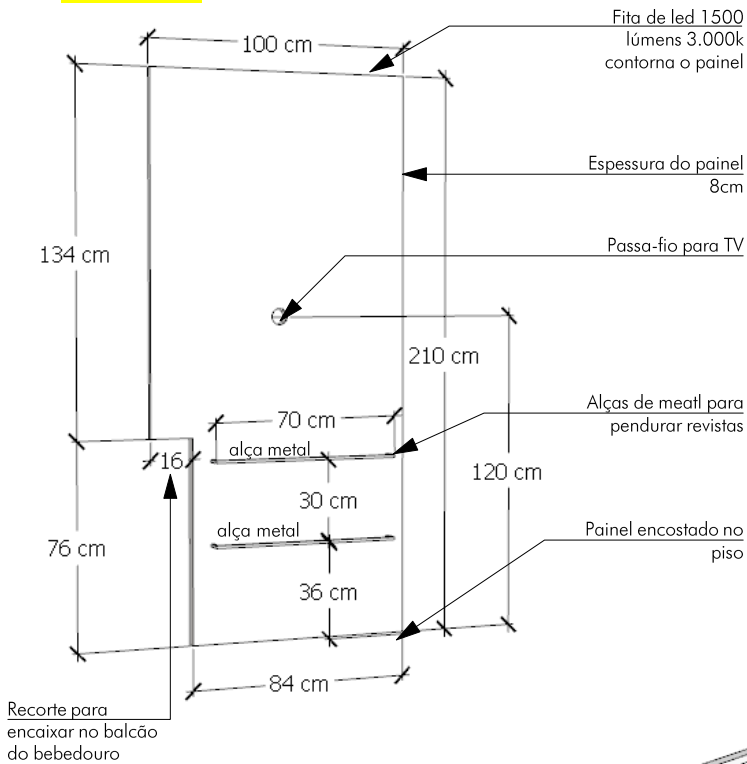


ALÇA METAL

2 alças de metal 2x2cm com pintura branca para pendurar revistas.

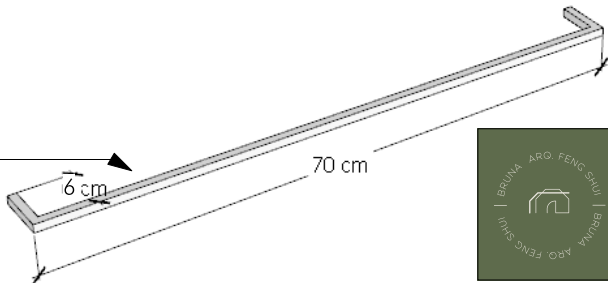

BALCÃO BEBEDOURO

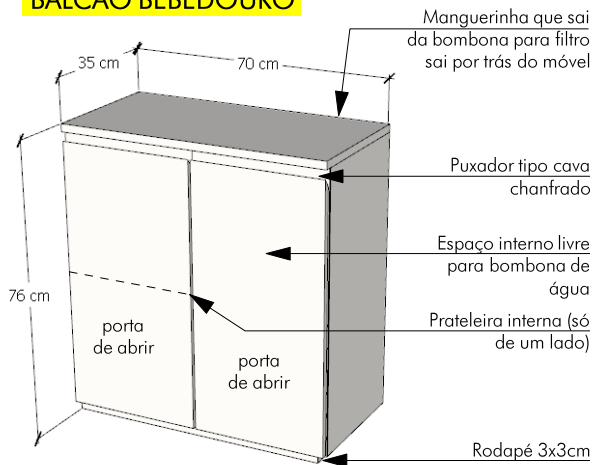

PROJETO DE INTERIORES

Cliente Consultório Gabi e Sabrina



Data out/25

Endereço Nova Prata


Res. Técnico arq. Bruna de Marchi (54) 9 9669 0282

FRONTÃO

Faixa de mdf simples para esconder detalhe do gesso

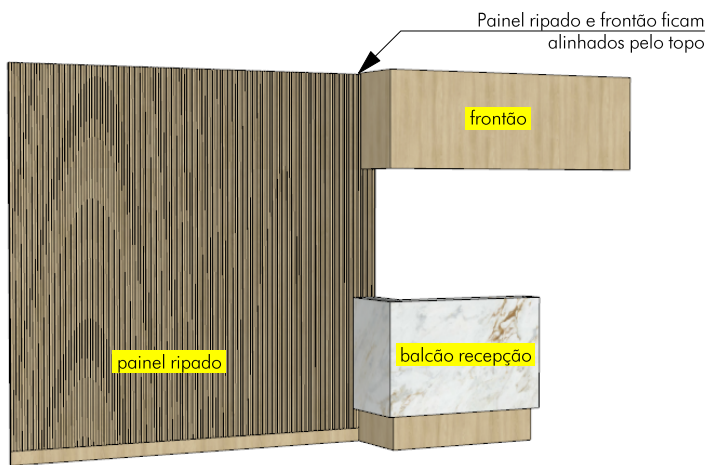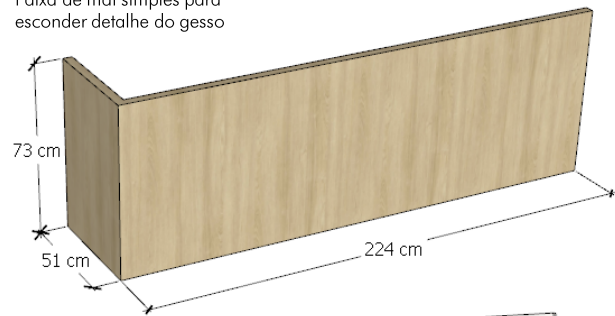

PAINEL RIPADO

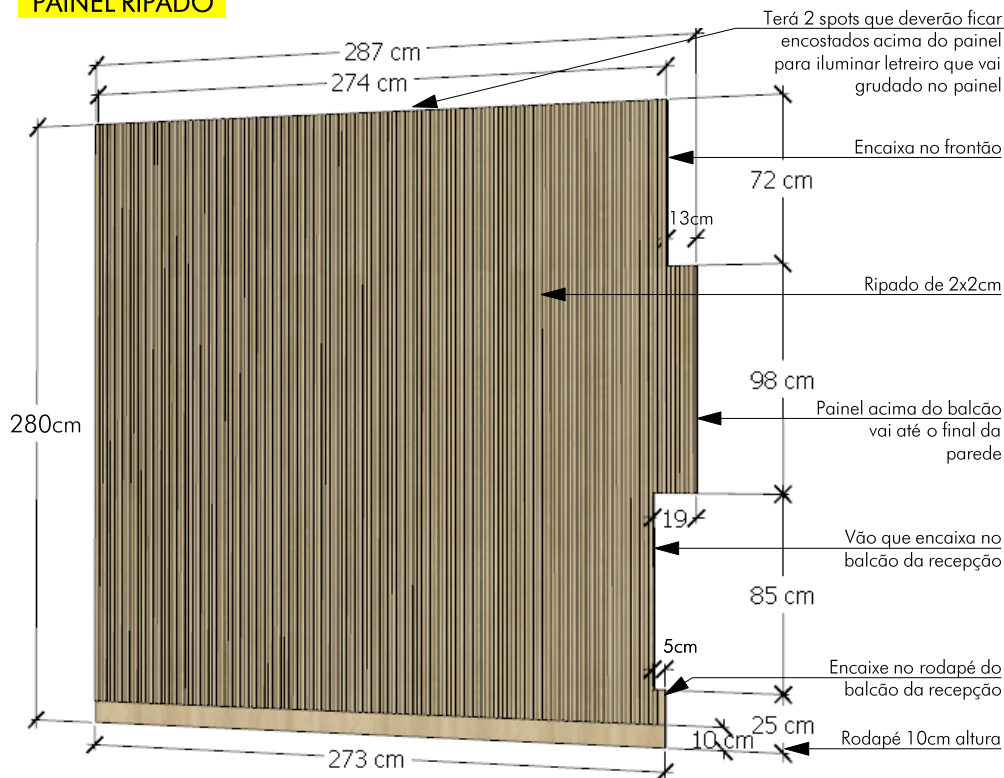

Terá 2 spots que deverão ficar encostados acima do painel para iluminar letreiro que vai grudado no painel

Encaixa no frontão


Ripado de 2x2cm

Painel acima do balcão vai até o final da parede

Vão que encaixa no balcão da recepção

Encaixe no rodapé do balcão da recepção

Rodapé 10cm altura

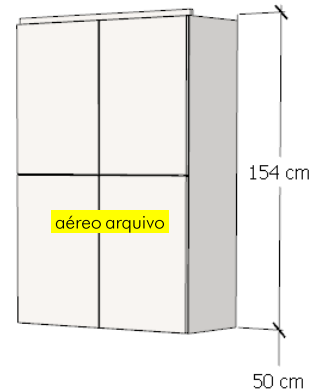


AÉREO ARQUIVO

Negativo de 3x3cm no encontro com o forro


Prateleira interna

Portas com fecho toque

Obs.: conferir medidas, pois o móvel todo encaixa dentro de um vão.

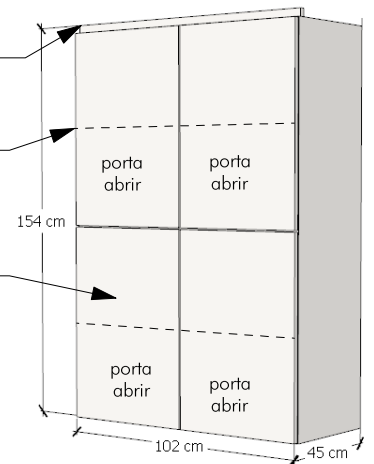


RÉGUAS DE MDF COM ILUMINAÇÃO FITA LED

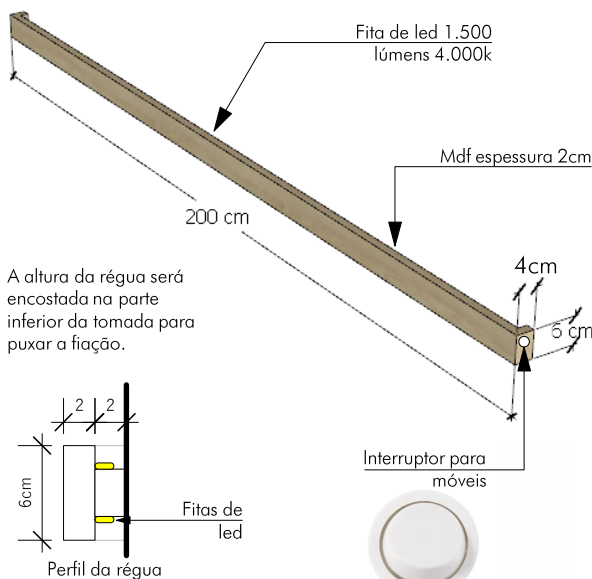

A altura da régua será encostada na parte inferior da tomada para puxar a fiação.

BALCÃO ARQUIVO

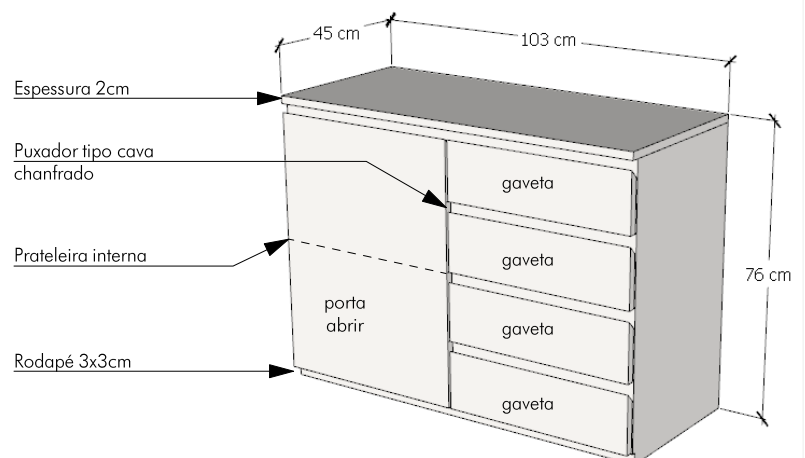


PROJETO DE INTERIORES

Cliente
Consultório Gabi e Sabrina


Data
out/25

Endereço
Nova Prata
Res. Técnico
arq. Bruna de Marchi
(54) 9 9669 0282

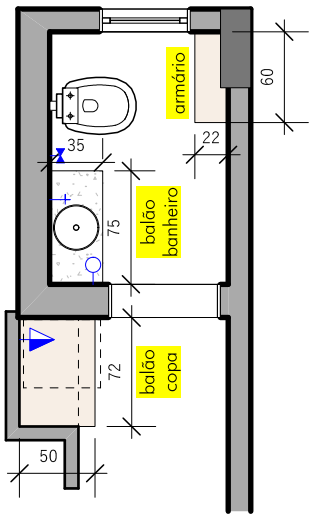


Planta Baixa

Escala: 1/50

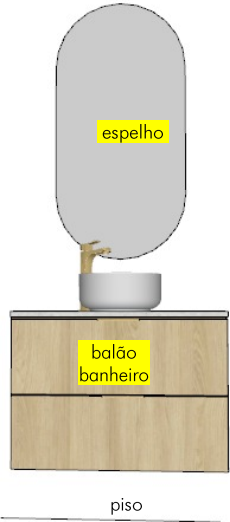


ESPELHO


Espelho simples oval de boa qualidade fixado na parede

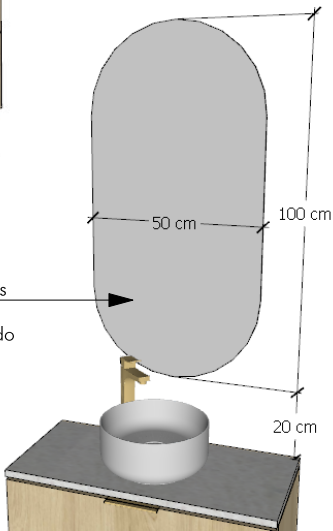

BALCÃO BANHEIRO

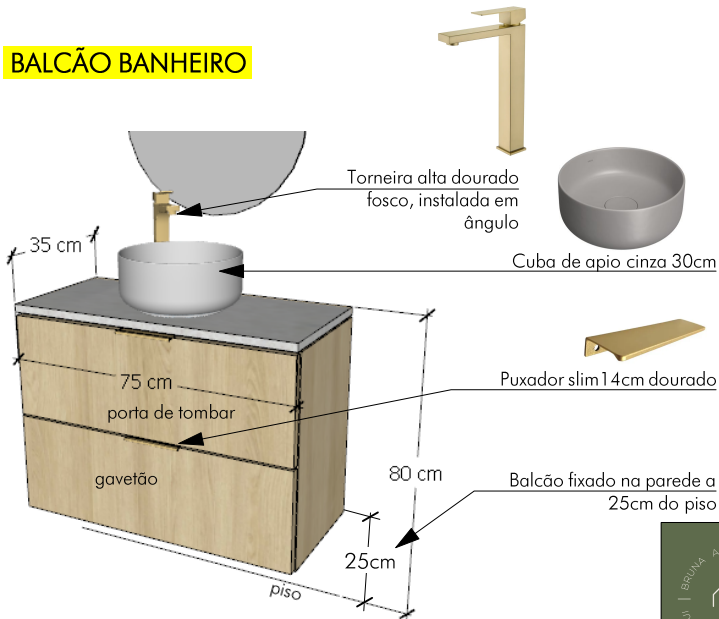


ARMÁRIO

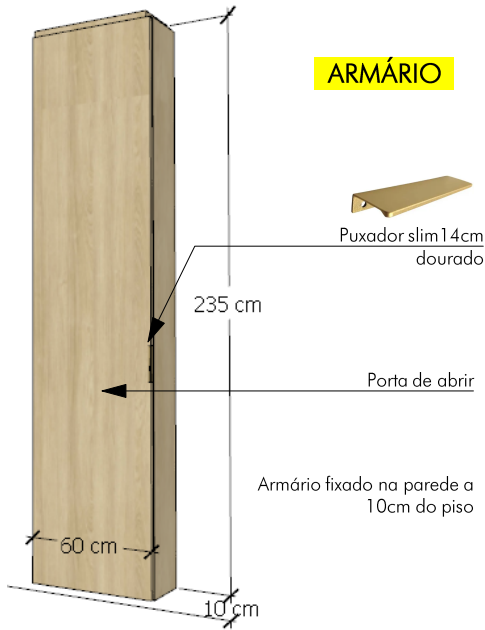



Negativo de 3x3cm no encontro com o forro

Suporte para vassouras

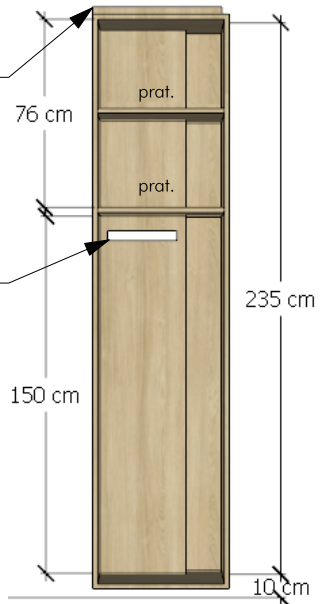


AÉREO COPA

Obs.: conferir medidas, pois o móvel todo emcaixa dentro de um vão.

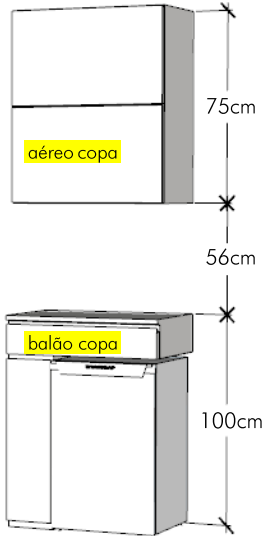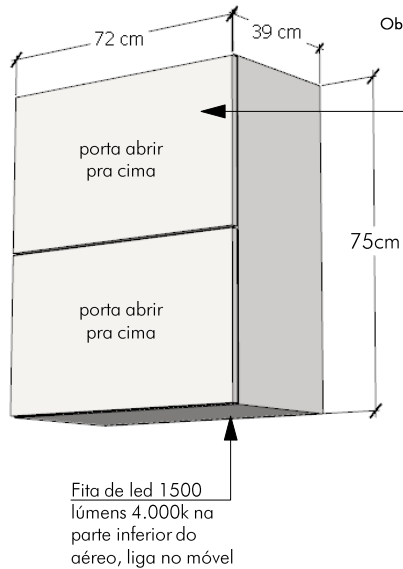

BALCÃO COPA

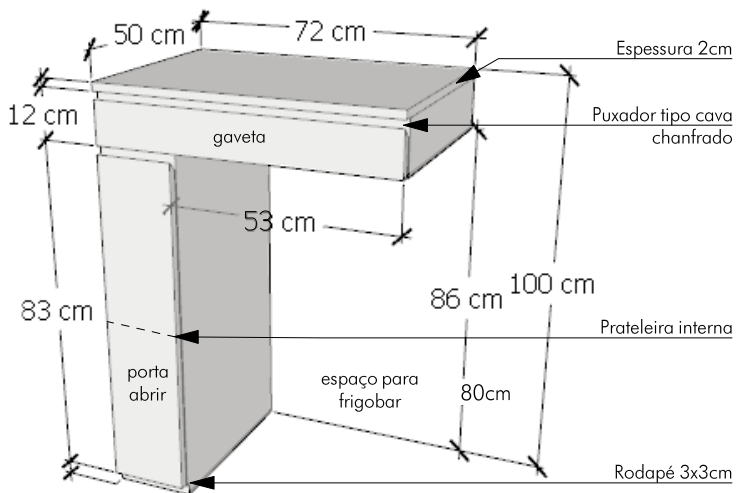


PROJETO DE INTERIORES

Cliente
Consultório Gabi e Sabrina

Data
out/25


Endereço
Nova Prata
Res. Técnico
arq. Bruna de Marchi
(54) 9 9669 0282

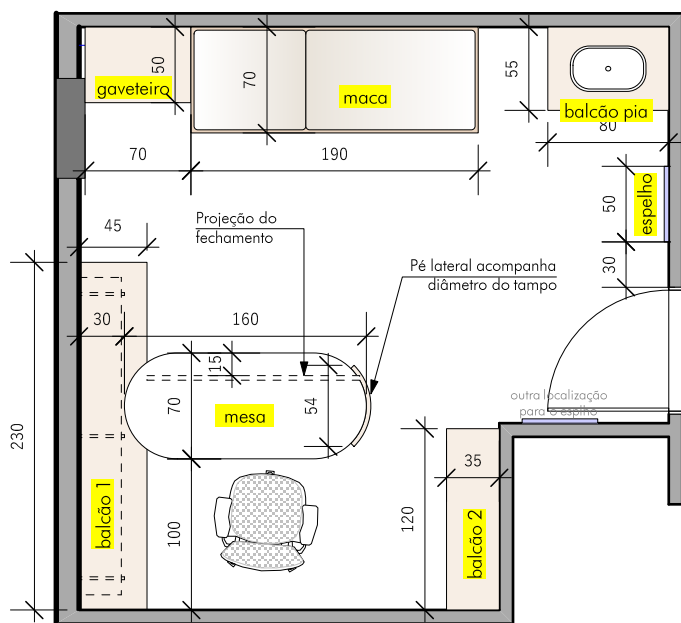


Planta Baixa Consultório 1

Escala: 1/50


MESA

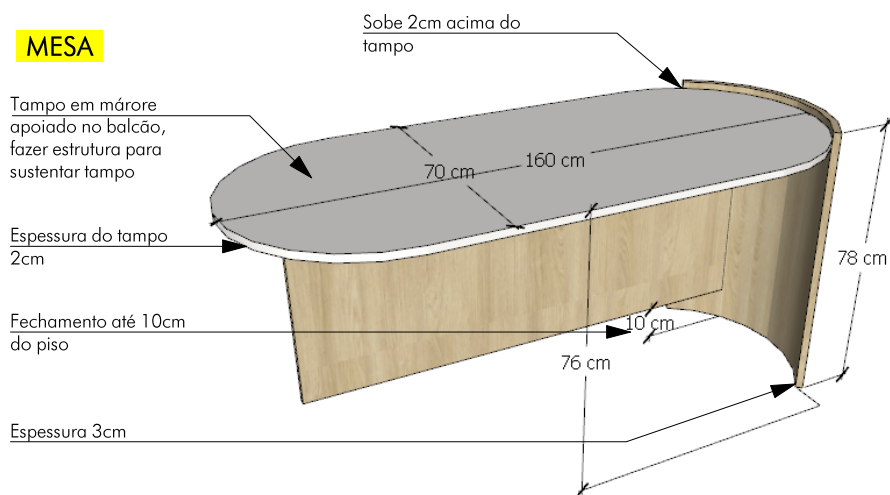


BALCÃO 1

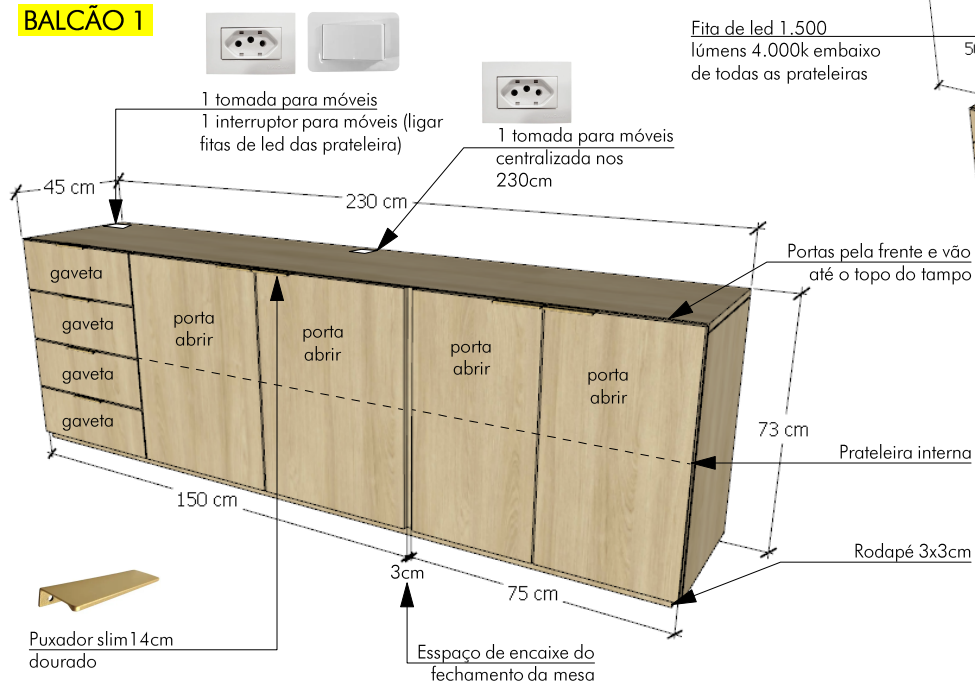


MATERIAL

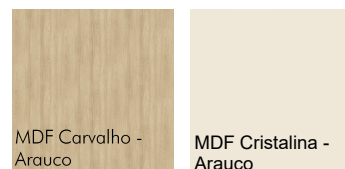

Estrutura de metal 2x2cm dourado fosco

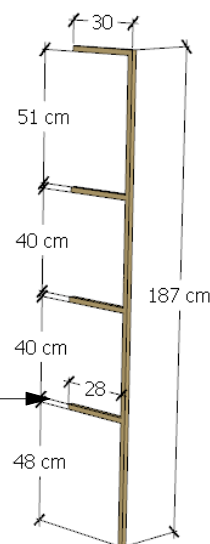

PRATELEIRAS

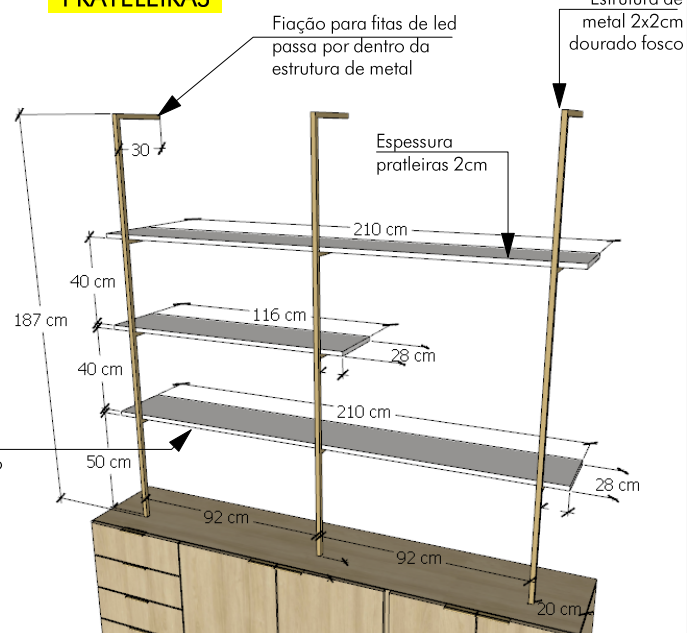

Fita de led 1.500 lúmens 4.000k embaixo de todas as prateleiras



Imagem de como ficará



PROJETO DE INTERIORES


Cliente
Consultório Gabi e Sabrina

Data
out/25


Endereço
Nova Prata

Res. Técnico
arq. Bruna de Marchi
(54) 9 9669 0282


MACA

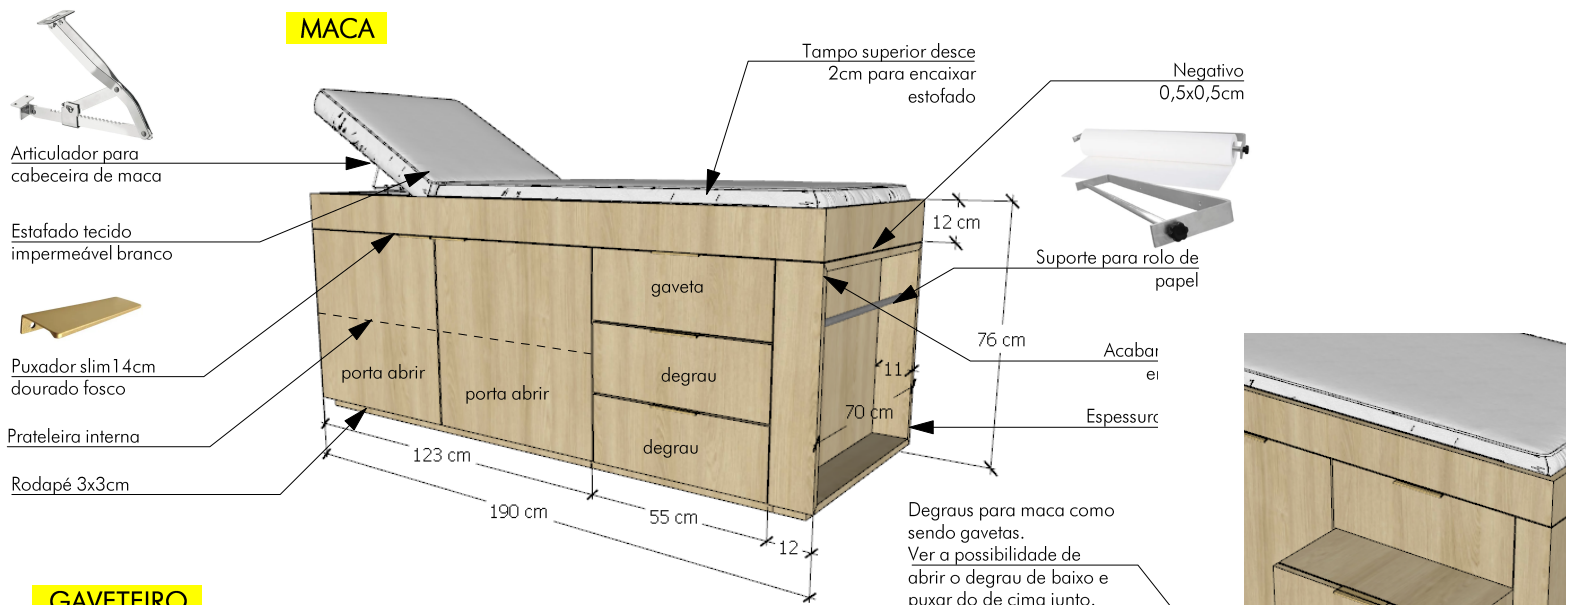


GAVETEIRO

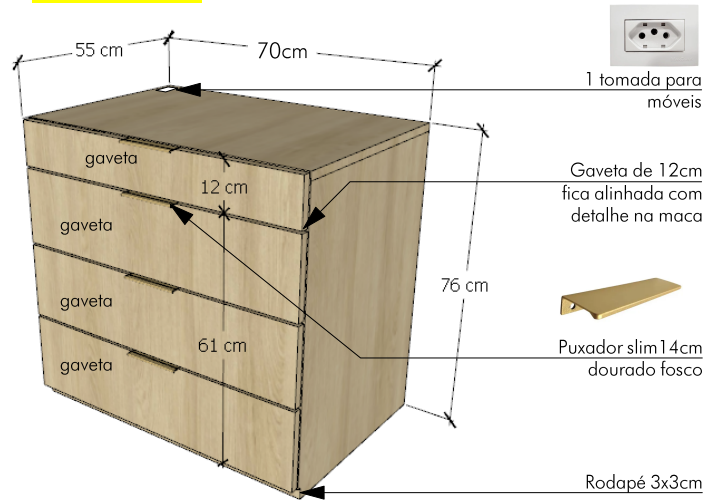


BALCÃO PIA

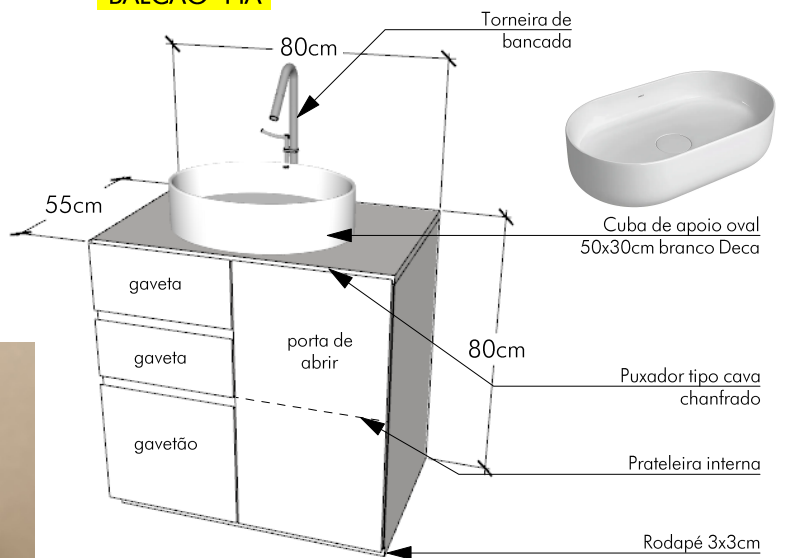

ESPELHO

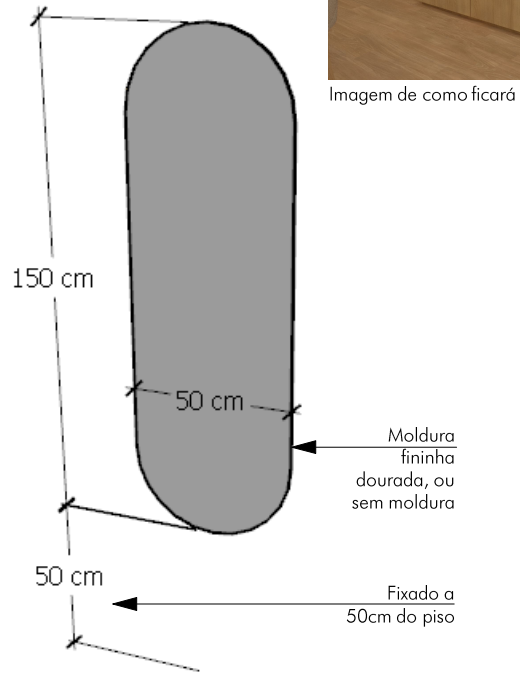

BALCÃO 2

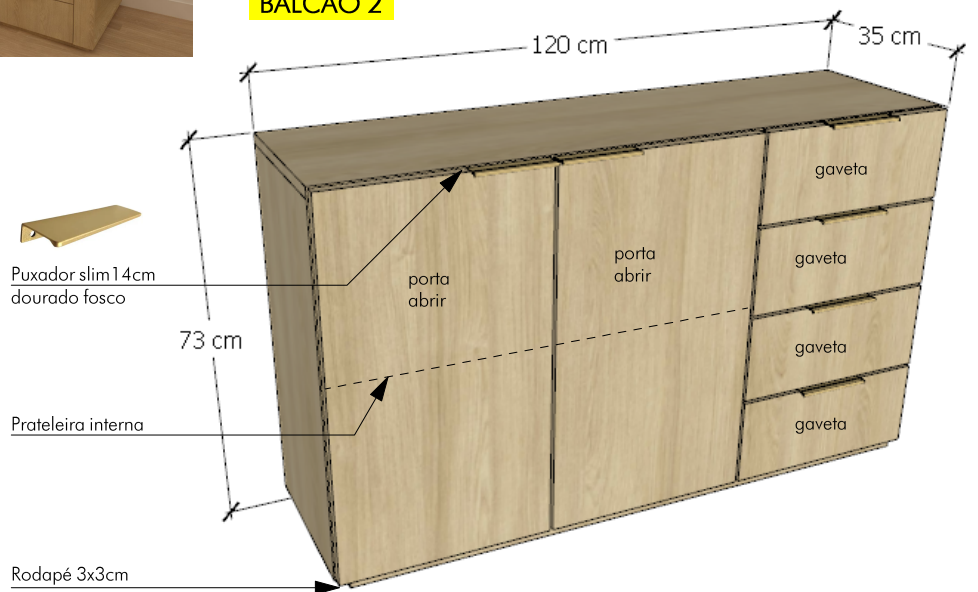


OBSERVAÇÃO
A localização do espelho pode variar de acordo como ficará a abertura da porta do consultório




PROJETO DE INTERIORES		Endereço	
Cliente		Nova Prata	
Data		Res. Técnico	
Consultório Gabi e Sabrina		arq. Bruna de Marchi	
out/25		(54) 9 9669 0282	


MACA

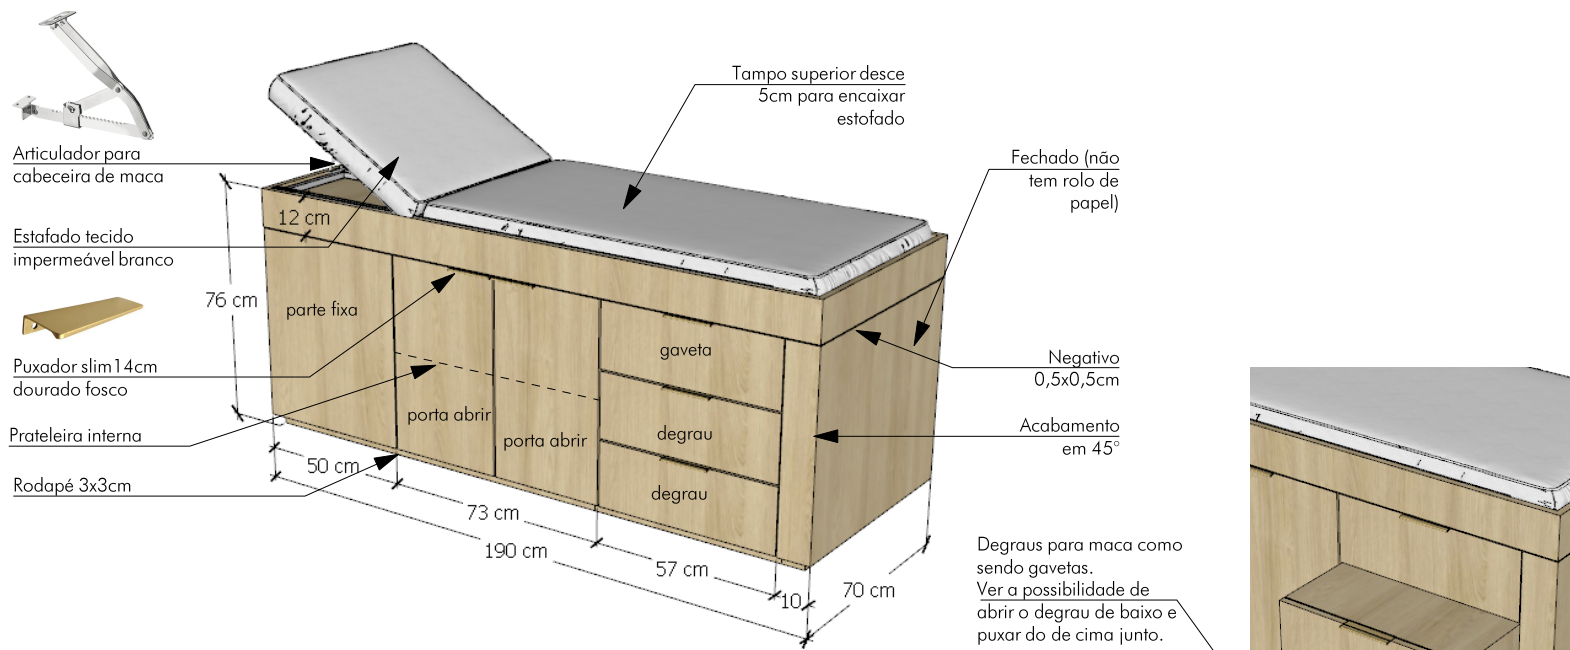

BALCÃO CUBA

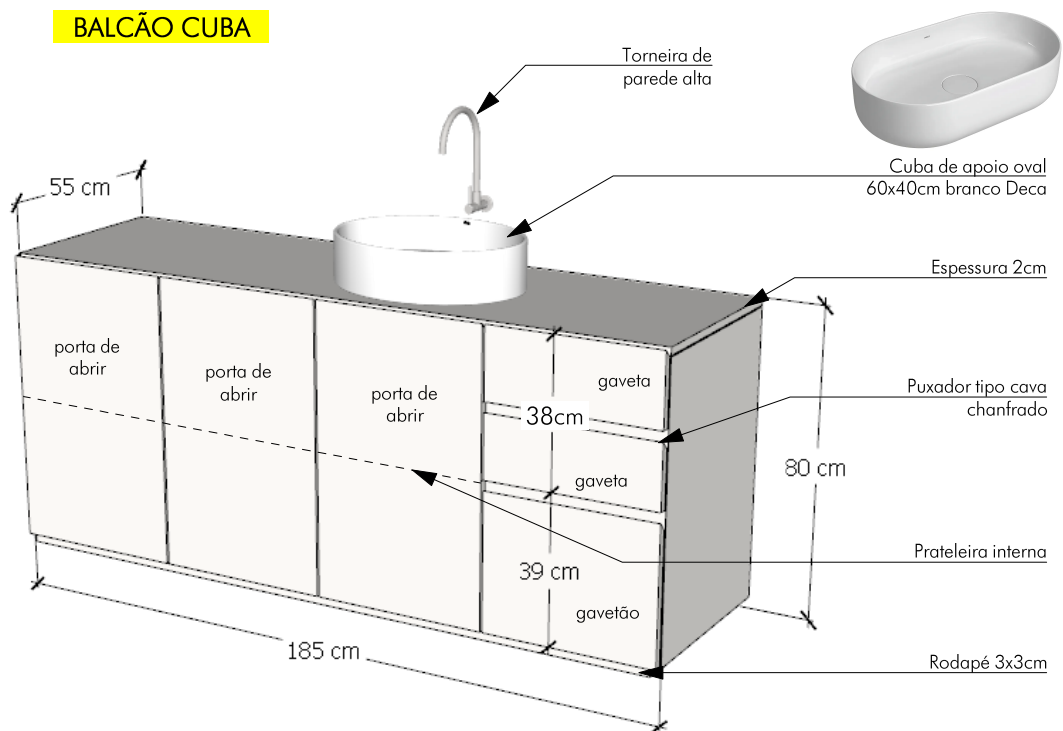

ESPELHO

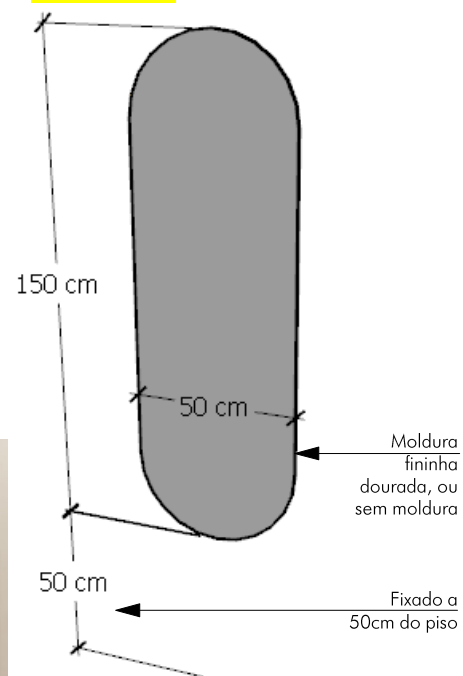

PROJETO DE INTERIORES


Cliente
Consultório Gabi e Sabrina

Data
out/25

Endereço
Nova Prata

Res. Técnico
arq. Bruna de Marchi
(54) 9 9669 0282


COMPLEMENTO 1

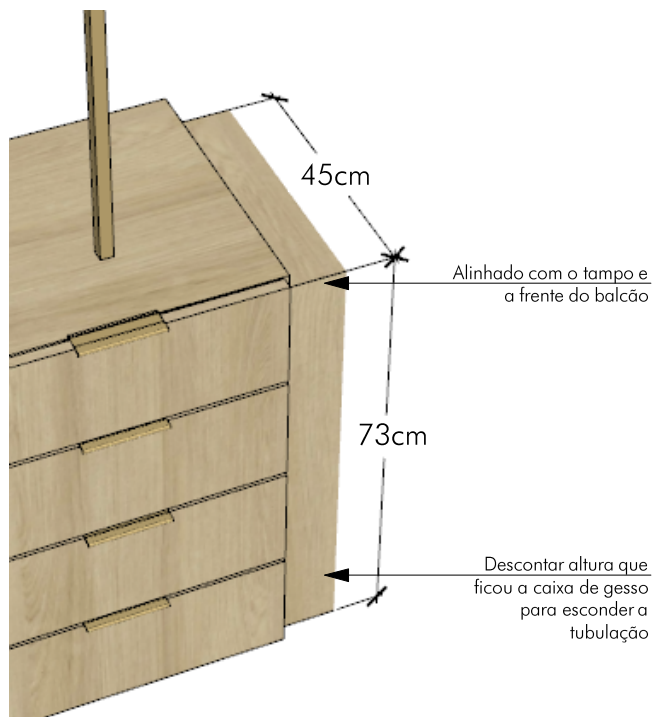

OBSERVAÇÃO

Foi colocado a tubulação exposta para a nova pia do consultório 1. Então os móveis do consultório 2 terão que ficar afastados da parede para não precisar fazer recortes nos móveis. E no consultório 1 os móveis vão precisar ser encaixados no engrossamento de gesso, pois precisamos aproveitar o espaço do consultório. Conferir medidas no local.

COMPLEMENTO 2

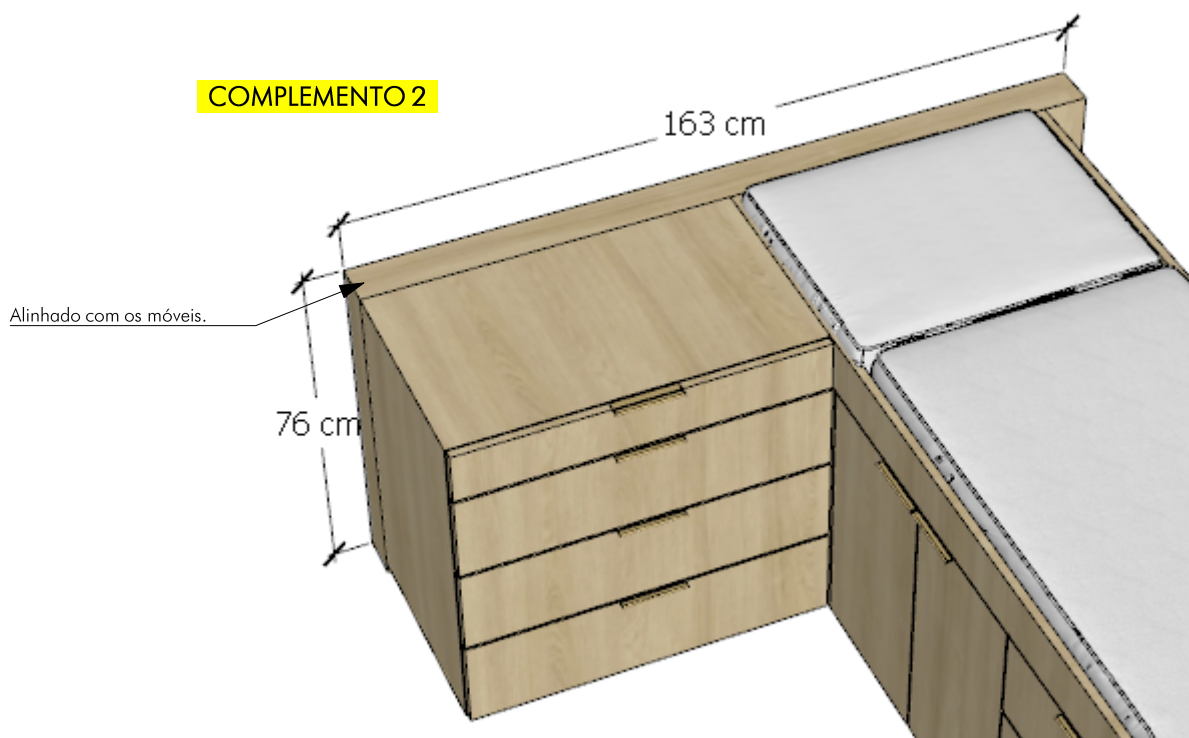


PROJETO DE INTERIORES

Cliente
Consultório Gabi e Sabrina

Data
out/25

Endereço
Nova Prata
Res. Técnico
arq. Bruna de Marchi
(54) 9 9669 0282

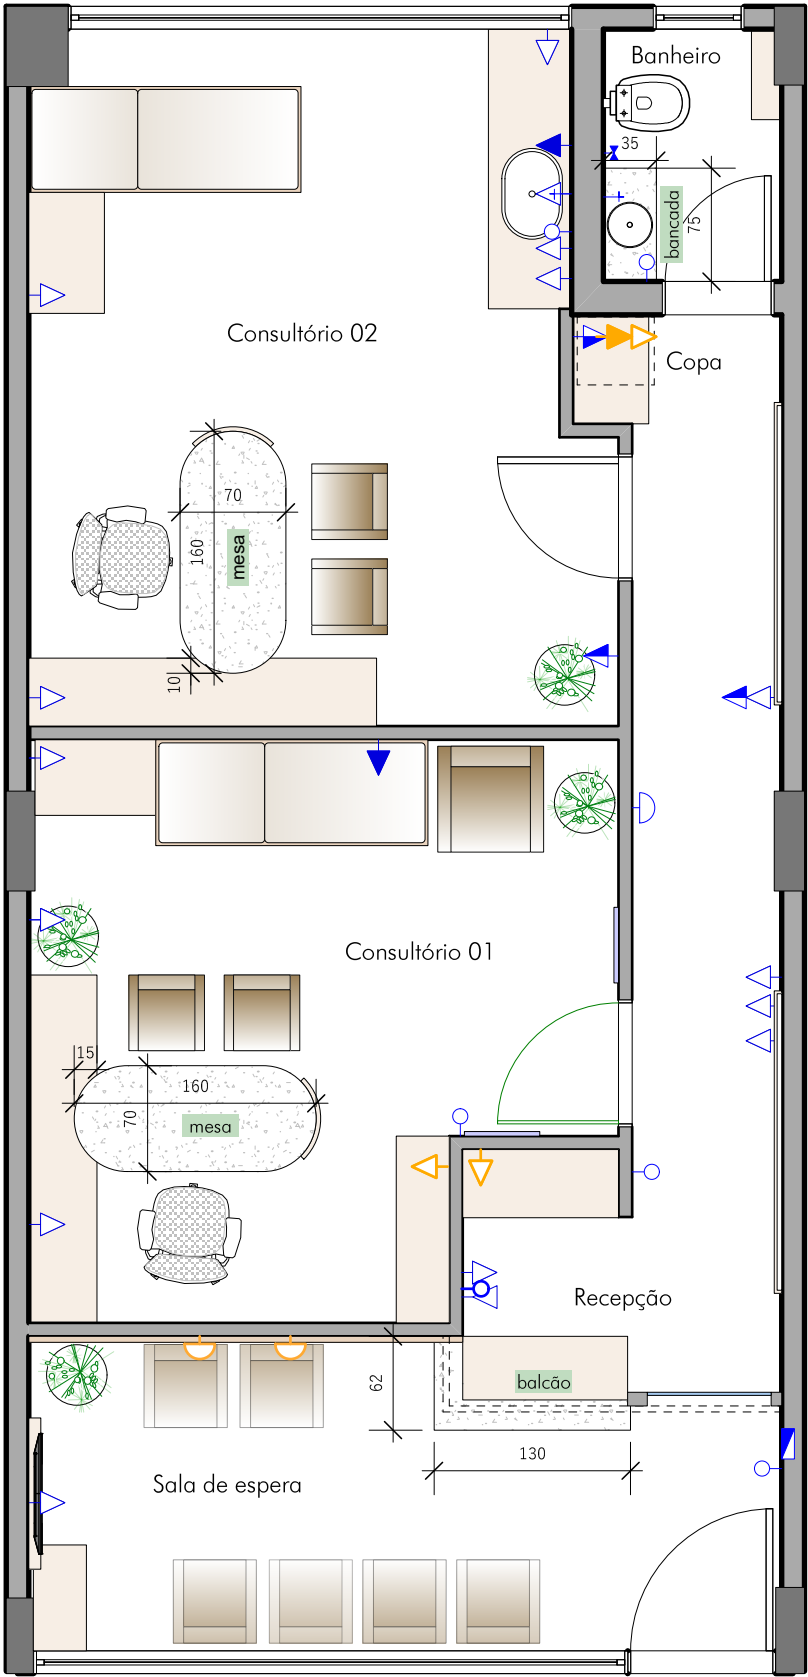

Planta Baixa Consultório

Escala: 1/50



PROJETO DE INTERIORES

Cliente

Consultório Gabi e Sabrina

Data


out/25

Endereço

Nova Prata

Res. Técnico

arq. Bruna de Marchi
(54) 9 9669 0282

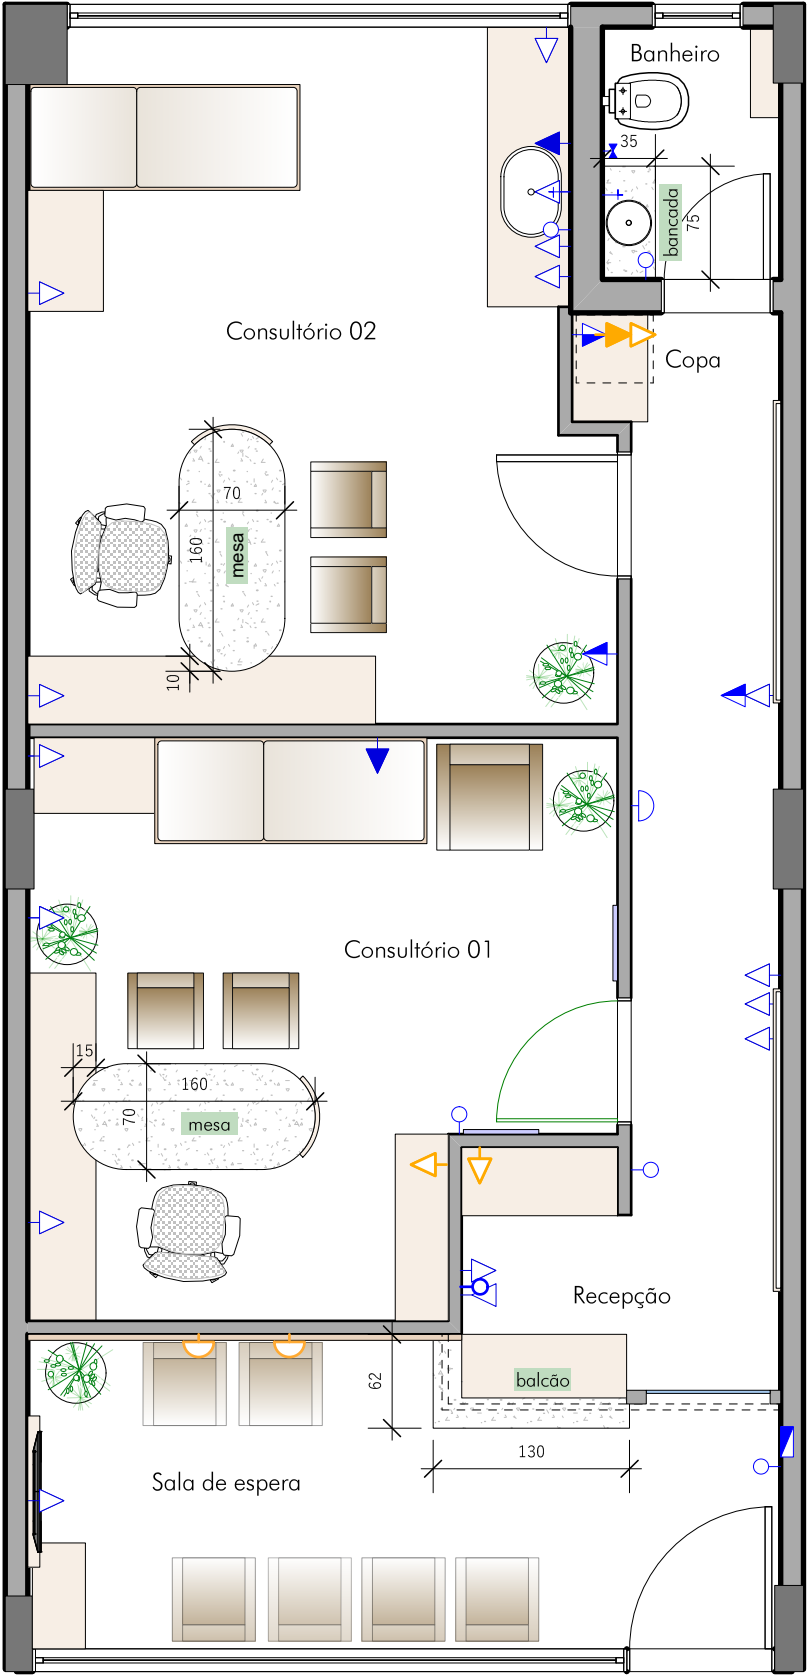

Planta Baixa Consultório
Escala: 1/50



PROJETO DE INTERIORES

Cliente

Consultório Gabi e Sabrina

Data

out/25



Endereço

Nova Prata

Res. Técnico


arq. Bruna de Marchi
(54) 9 9669 0282

BALCÃO RECEPÇÃO

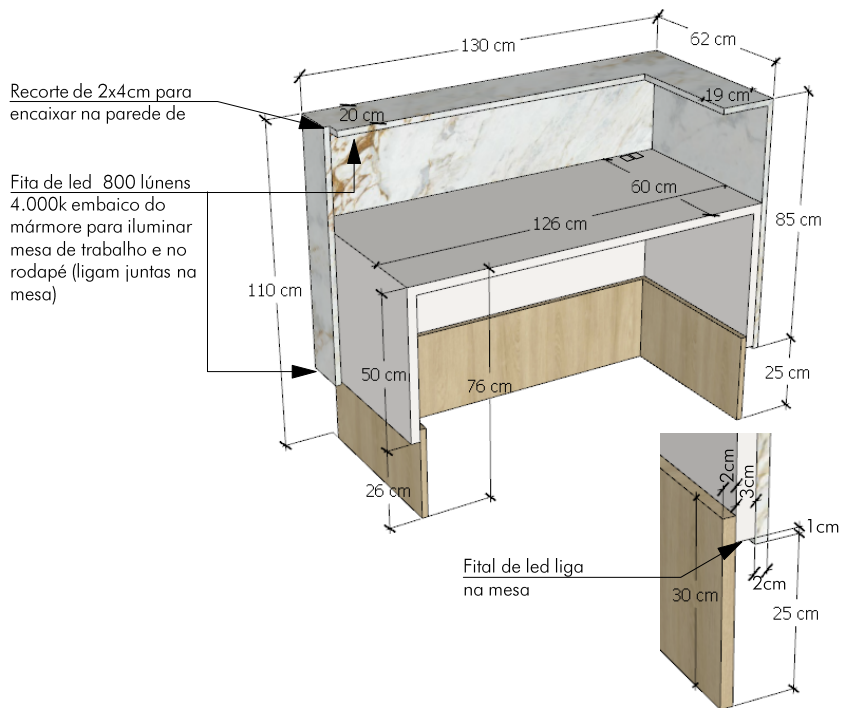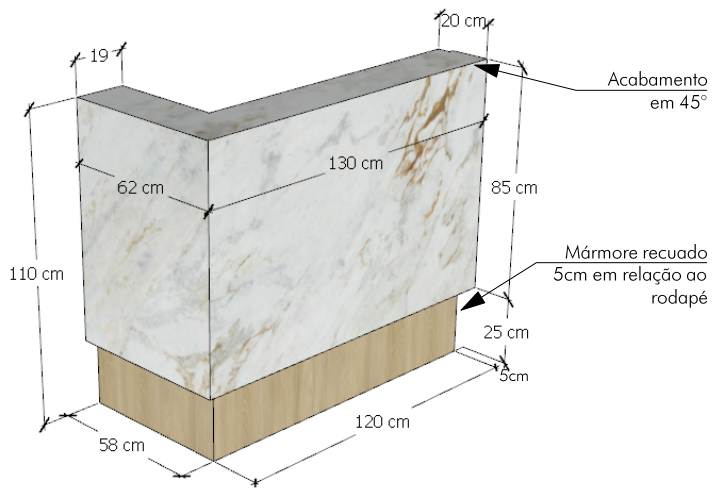


2 MESAS PARA CONSULTÓRIOS

Tampo espessura 2cm com acabamento de borda boleada.

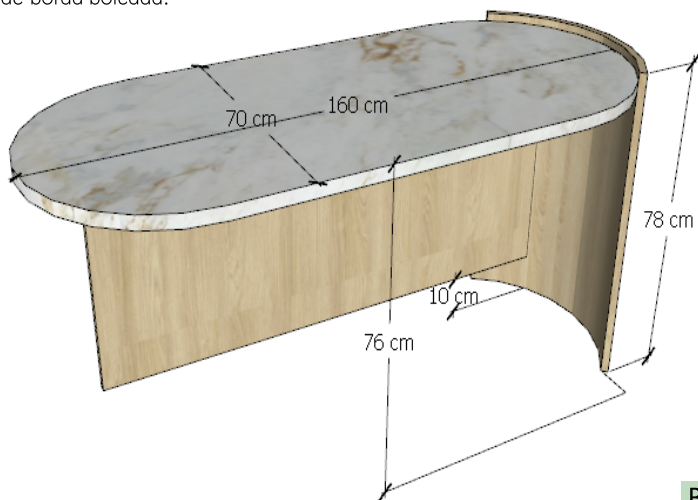

BALCÃO BANHEIRO


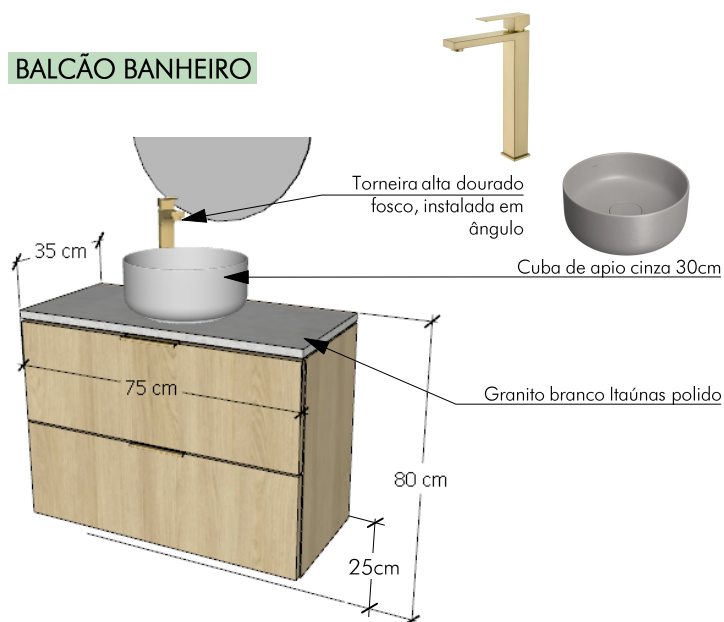


OBSERVAÇÃO

Para o balcão da recepção e mesas dos consultórios orçar 2 opções de material:


- 1- Mármore Branco Paraná Michelangelo polido
2- Granito Branco Itaúnas levigado (ou acabamento liso e não polido)

BALCÃO RECEPÇÃO

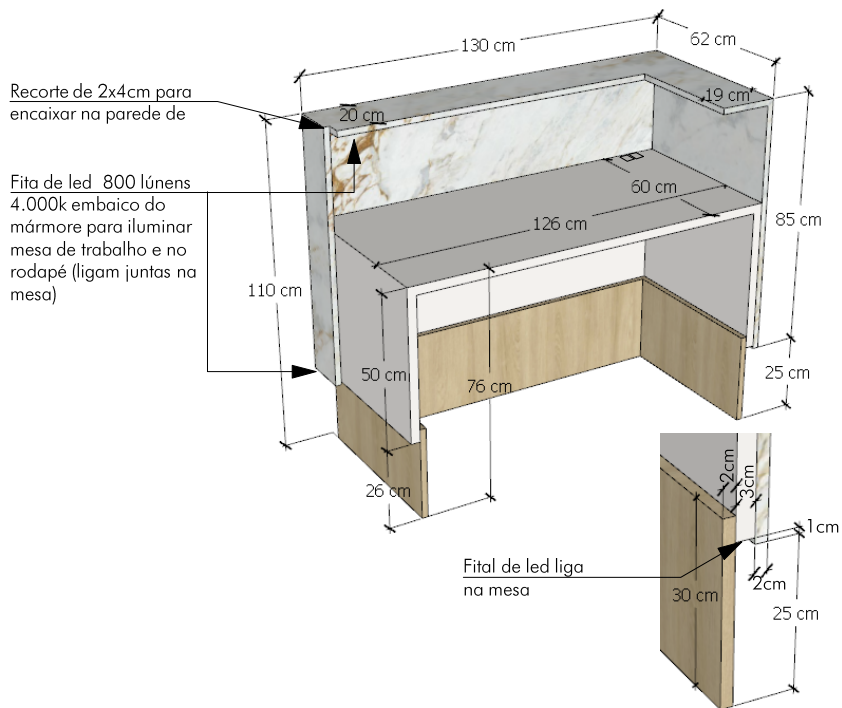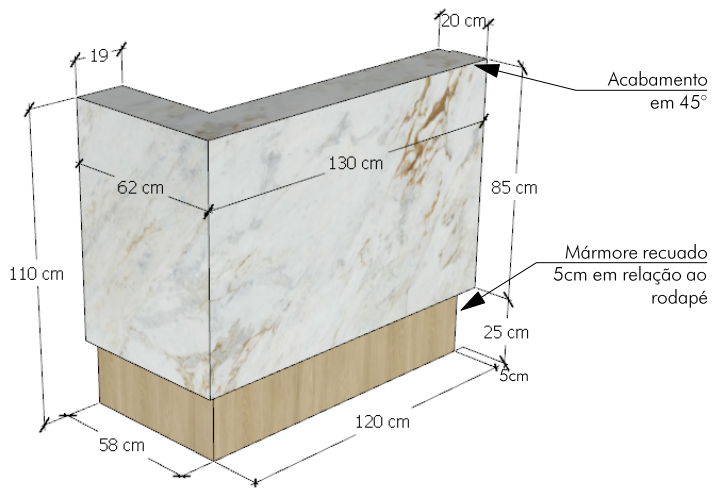


2 MESAS PARA CONSULTÓRIOS

Tampo espessura 2cm com acabamento de borda boleada.

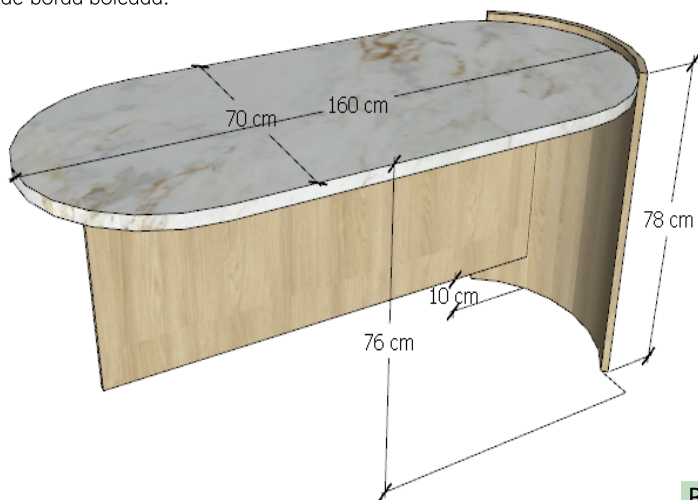

BALCÃO BANHEIRO

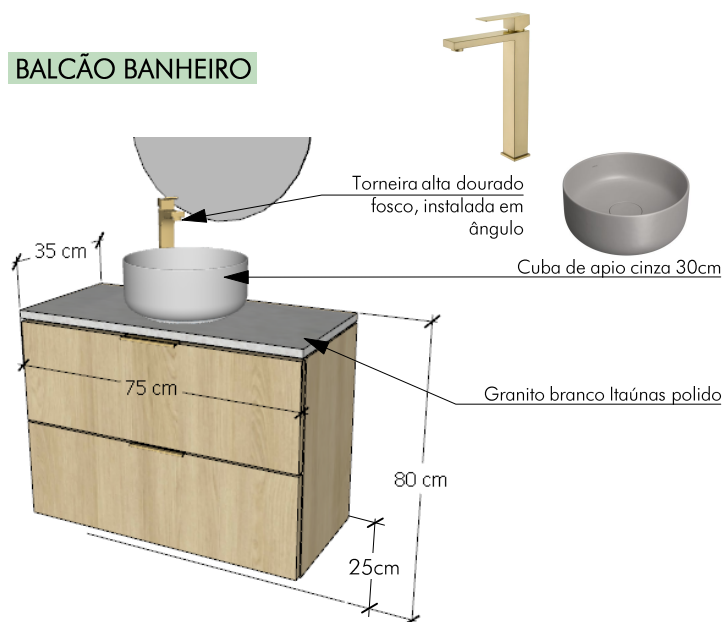

OBSERVAÇÃO

Para o balcão da recepção e mesas dos consultórios orçar 2 opções de material:

- 1- Mármore Branco Paraná Michelangelo polido
2- Granito Branco Itaúnas levigado (ou acabamento liso e não polido)